


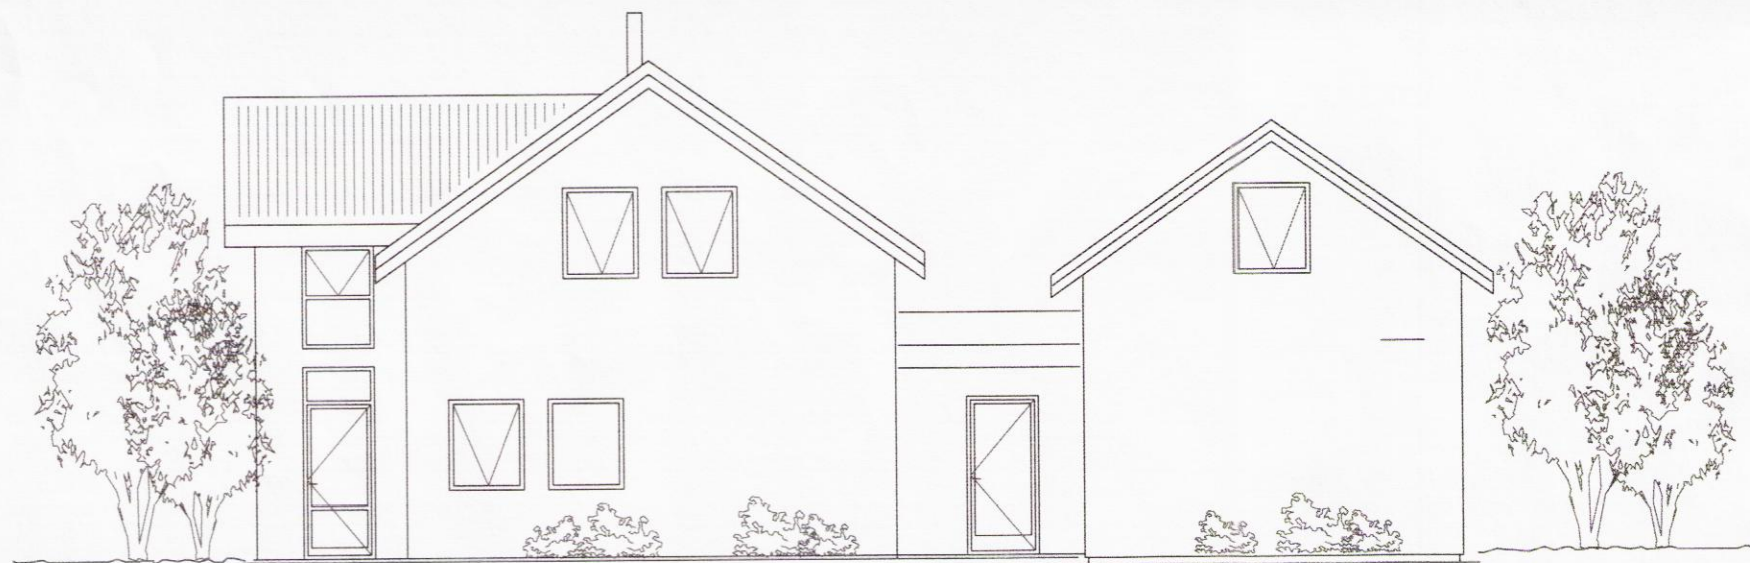


Útlit norðvestur  
M 1:100



Útlit suðvestur  
M 1:100



Útlit suðaustur  
M 1:100

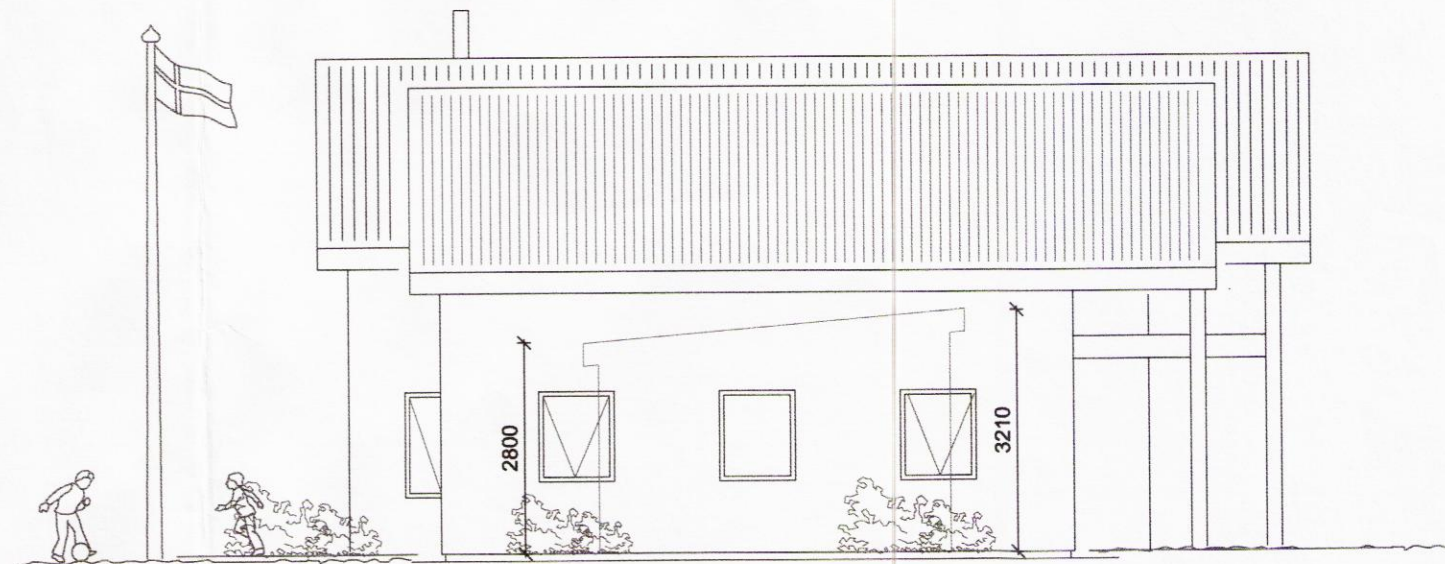

Útlit norðaustur  
M 1:100

Skipulags- og byggingarfulltrúi Uppsveita bs.  
**Sampykkt**  
03 AUG. 2016  
*[Signature]*  
Byggingarfulltrúi

ADALHÖNNUÐUR

ÚTG. DAGS. ÚTGÁFUFERILL HANNAÐ TEIKN. YFIRF.

ANNE B. HANSEN ARKITEKT FAÍ

###

**EFLA**  
VERKFRÆÐISTOFA  
Sími: 412 6000 www.efla.is

Öndverðarnes 2, Grímsnes  
Sumarbústaður  
801 Selfoss

Aðaluppdráttur  
Útlit

TEIKNINÚMÉR	BLAÐSTÆRÐ	HANNAÐ	ABH
5182-002	A2	TEIKNAD:	SSI, ABH
XX 002 02		YFIRFARID:	GH

DAGS.	MÆLIKVARÐI	ÚTGÁFA
Mars 2016	1:100	A

SAMPYKKT *[Signature]*  
Kennitala: Guðmundur Hjaltason kt. 070966-5579