Skipulags- og byggingarfulltrúi Uppsveita bs.
Yfirfarið
20. sep. 2016
Byggingarfulltrúi

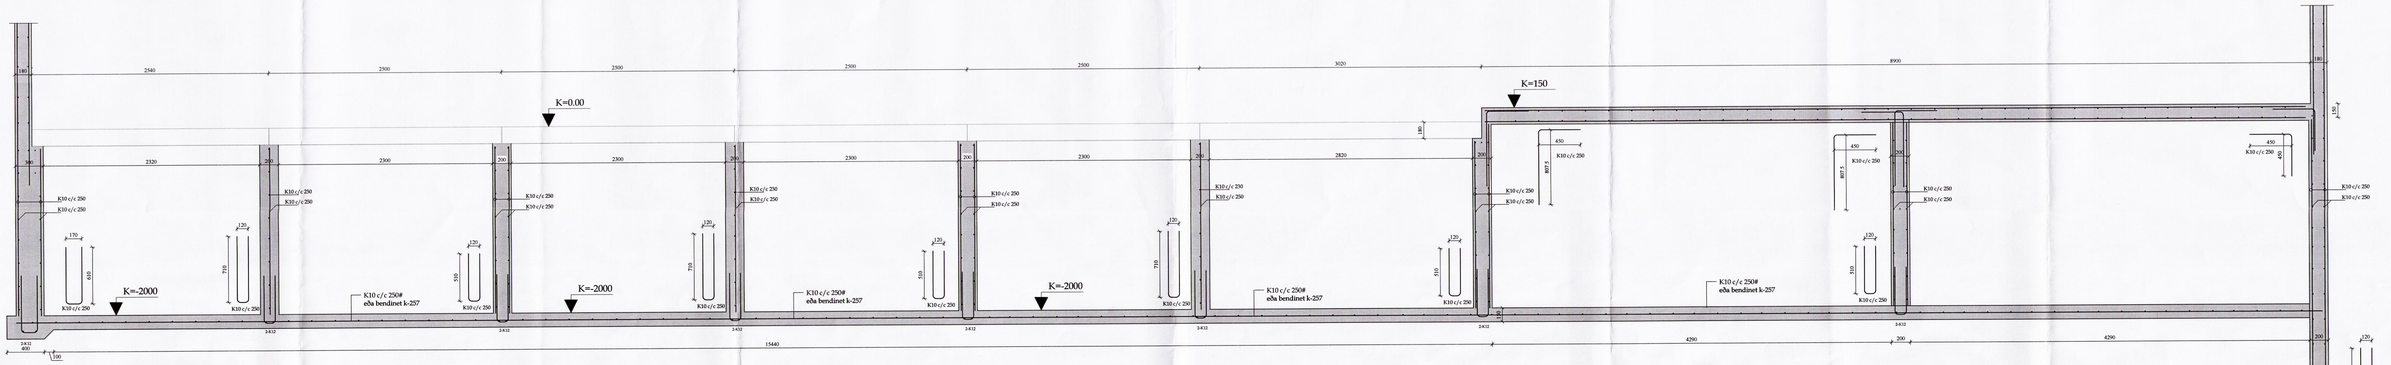

02-01

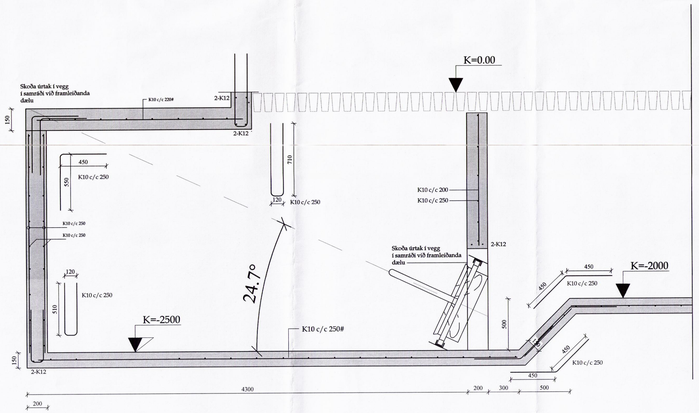

03-01

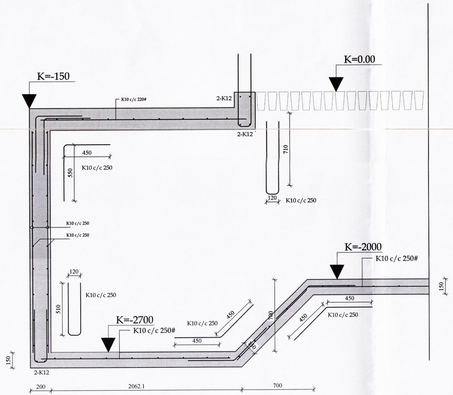

04-01

KENNISNIÐ

LÁRÉTT SNIÐ Í STEYPTA VEGGI
Almennar reglur um lárétta bendingu:
(Ath. lóðrétt bending er ekki sýnd)

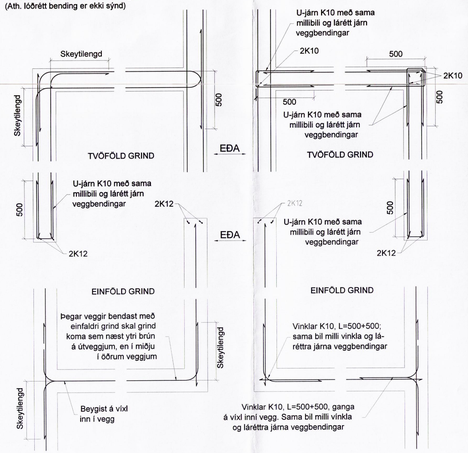

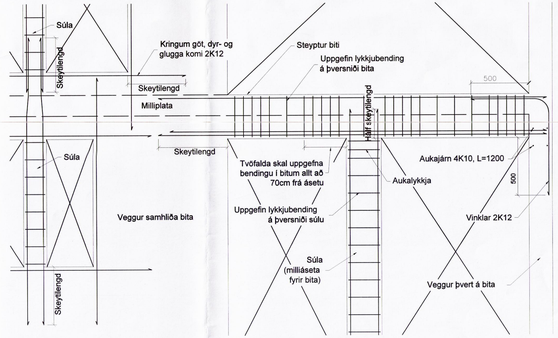

Verk:	Egilsstaðakot -166330 - Flóahreppi Árn.				
Verkhluti:	Þverbeiti				
Teikn nr:	B-02	Dags:	19.05.2016	Mælikvarði:	1:20
Verknr:					
Hannað:	Sæmundur Óskarsson 180160-3109	Teiknað:	Sæmundur Óskarsson 180160-3109		

Tæknibjónusta ehf
kt: 601200-2440
Suðurlandsbraut 10, 2.hæð
Sími: 5533700
Áritun aðalhönnuðar: Sæmundur Óskarsson 180160-3109

Netfang: tso@simnet.is
Farsími 899-7864 - Sæmundur
Farsími 863-3184 - Magnús
Tölvuskráningarnúmer:

Breytingar:

9133