

ÁSÝNDIR VEGGEININGA (UTAN FRÁ)  
1:50


**SKÝRINGAR**

TRÉVIRKI-GÆDAFLOKKAR-TIMBURGÆDI  
 BURÐARVIRDI SKULU VERA SKV EC5 part 1-1.  
 ALLUR VIÐUR SKAL VERA A.M.K. Í STYRKLEIKAFLOKKI C18 SKV EN 338.  
 KROSSVIÐUR SKAL VERA MINNST 5 LAGA WBP.  
 KROSSVIÐUR SKAL NEGLDUR Í RAKAPÓLID LÍM MEÐ 25/55 c/c 100.  
 GRIND Í ÚTVEGG: 45x145  
 SPERRUR ERU 45X245.  
 LÍMTRÉ Í MÆNI ER 90X467

RAKASTÍG Í TIMBRI VIÐ SAMSETNINGU SKAL HALDID INNAN VIÐ 15%

FESTIJÁRN, NAGLAR, BOLTA OG SKRÚFUR:  
 STÁL/GÆDI SKULU VERA A.M.K. SAMKVÆMT IST EN 10025+A.  
 ALLAR FESTINGA SKULU VERA HEITGALVANHÚÐAÐAR EÐA RYÐFRÍAR.  
 EKKI MÁ NOTA SAMAN RYÐFRÍA NAGLA OG HEITGALV FESTIJÁRN

ALLAR ÁSÝNDIR VEGGEININGA ERU UTAN FRÁ

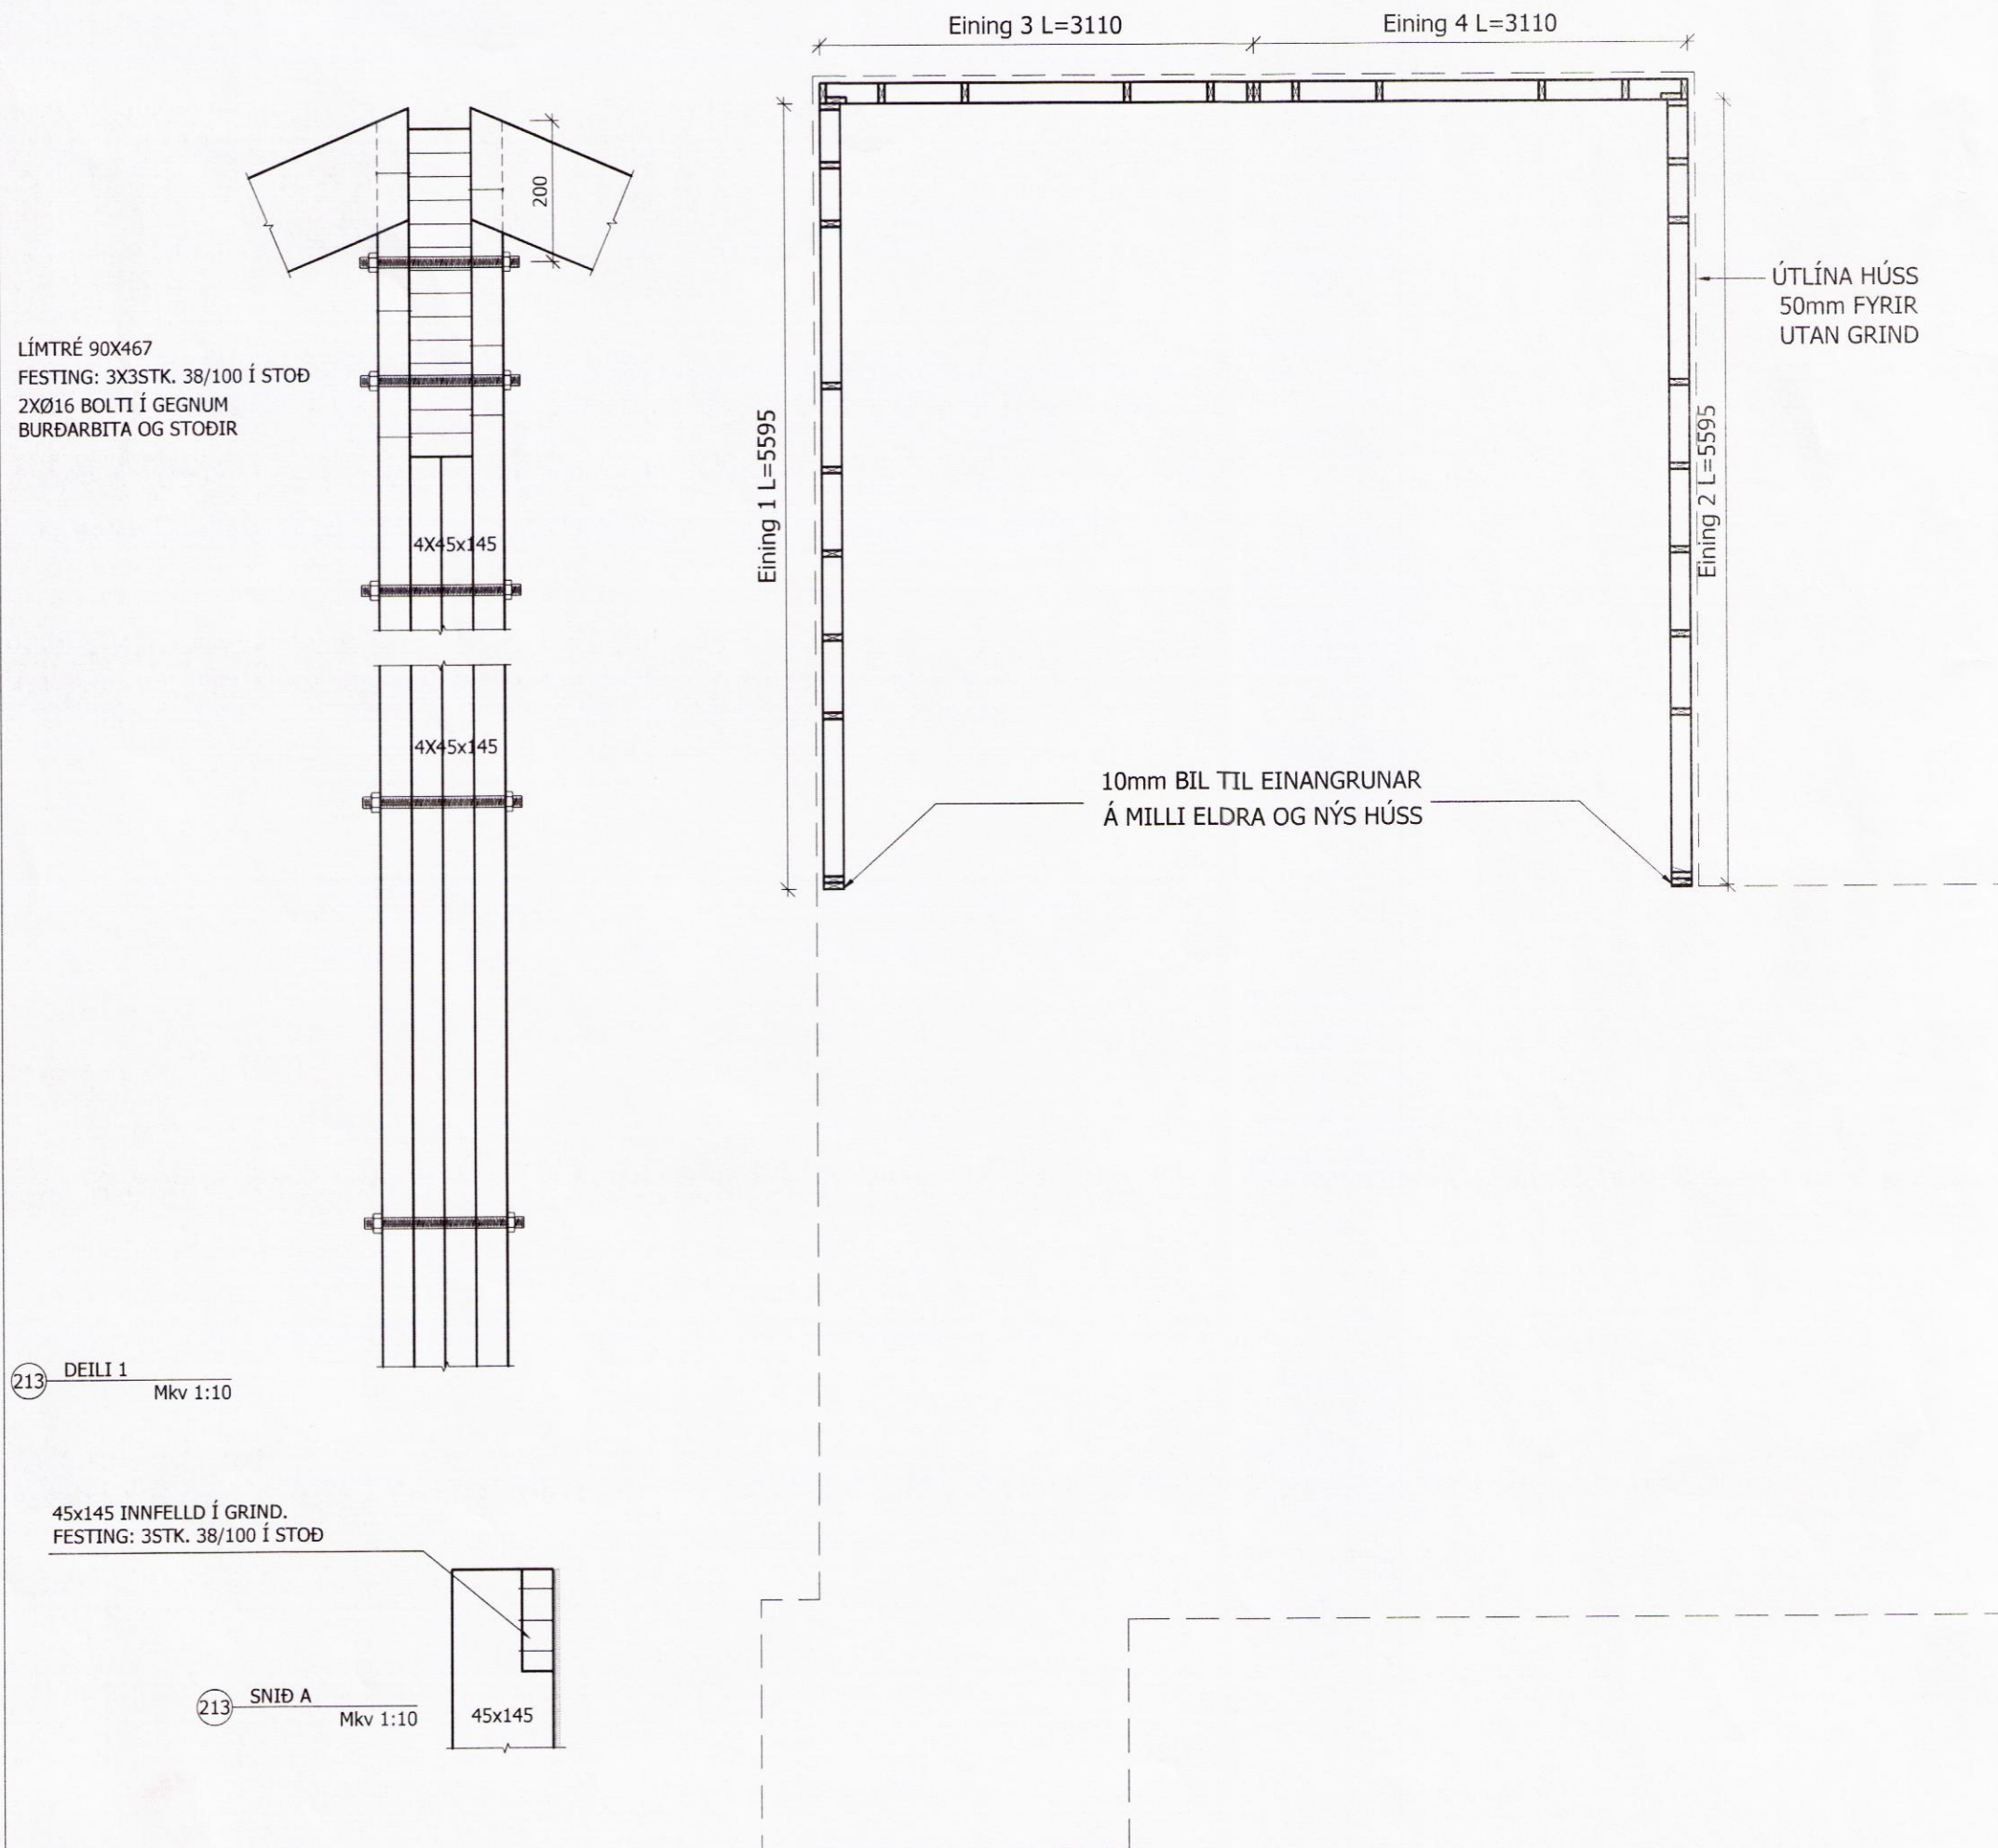


FESTING F2: VIÐ HORN  
 VINKILL 160x50x3 NEGLING: 6 K40/40  
 M12x160 c/c >600 LÁGMARKSFESTILENGD  
 BOLTA Í STEYPU ER 90mm  
 12mm BOLTI Í GEGNUM STÖÐIR L=120

FESTING F3: VIÐ GLUGGAGÖT  
 VINKLAR 160x50x3 NEGLING: 6 K40/40 Í  
 STÖÐ OG M12x160 Í SÖKKUL.  
 LÁGMARKSFESTILENGD BOLTA Í STEYPU  
 ER 90mm. 12mm BOLTI Í GEGNUM  
 STÖÐIR L=120 SÉU GLUGGAR 1500mm  
 EÐA STYTTRI MÁ SLEPPA 12mm BOLTA  
 Í GEGNUM STÖÐIR

FESTING F4: VIÐ HURÐAGÖT  
 VINKILL 160x50x3 NEGLING: 6 K40/40  
 M12x160 c/c >600 LÁGMARKSFESTILENGD  
 BOLTA Í STEYPU ER 90mm  
 12mm BORDABOLTI Í GEGNUM STÖÐIR L=120

213 FESTINGAR VIÐ SÖKKUL  
Mkv 1:10

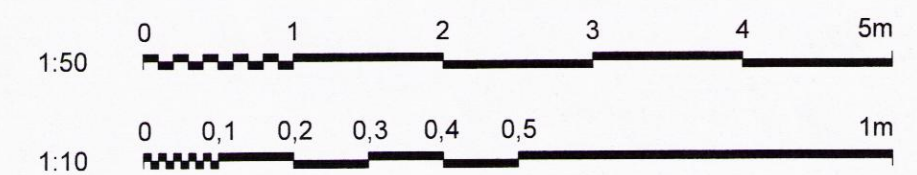

Galtarflöt 3 Hrunamannahreppi			
Burðarvirki			Mkv
Ásýnd veggeininga			1:50
Snið			1:20/1:10
Skýringar			
HANNAD:	TEIKNAD:	BLAÐSTÆRD	DAGS:
BL	BL	A2	25-01-2016
SLÓÐ Í GEYMSLU:	VERKNR.	BL.NR.	
GAL-21.dwg	16-002	213	
Hönnuður:	<i>Birgir Leó Ólafsson</i> Birgir L. Ólafsson kt 200270-5179		
Hönnunarstjóri:	Ólafur Tage Bjarnason kt: 150482-3489		