


214 SNÍÐ E
Mkv 1:50

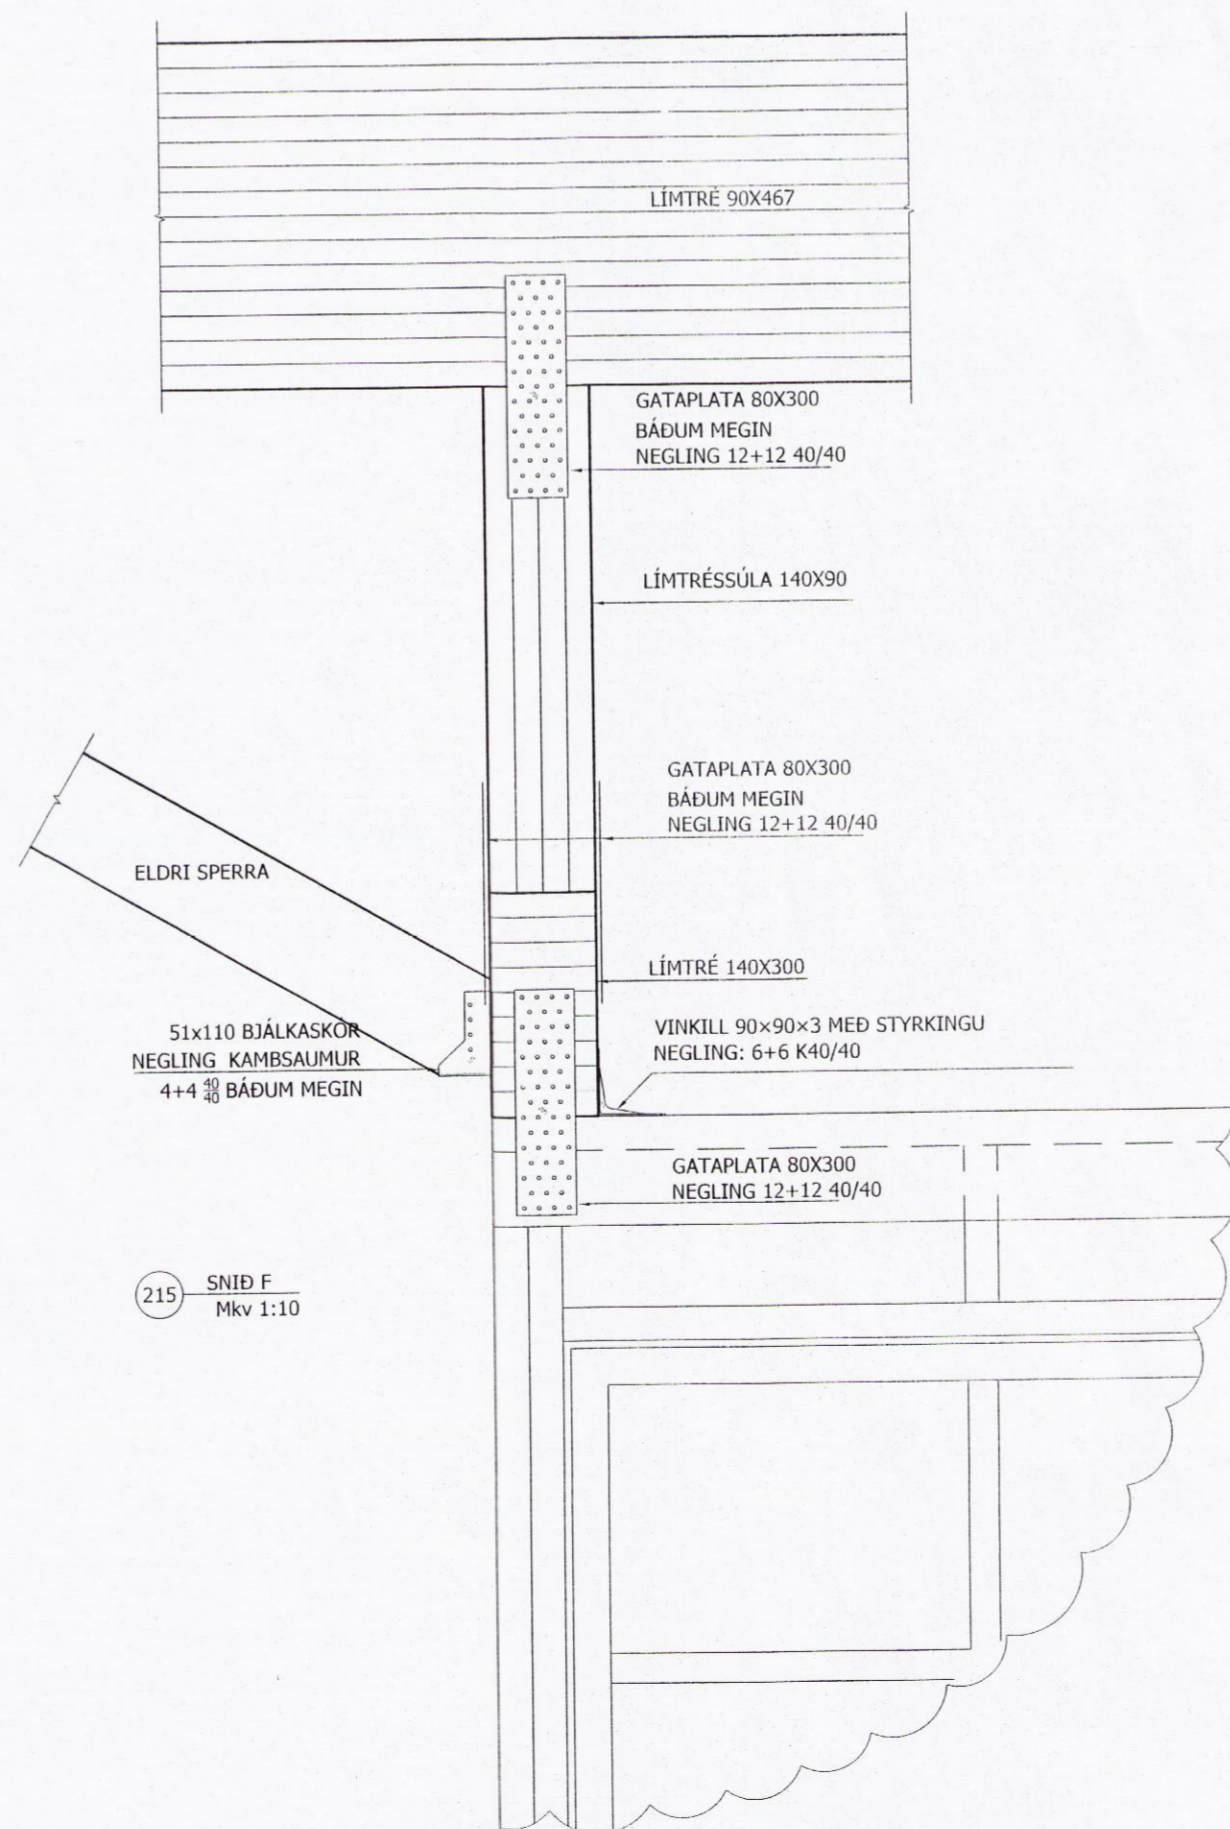

215 SNÍÐ F
Mkv 1:10


SKÝRINGAR

TRÉVIRKI-G/EDAFLOKKAR-TIMBURGÆDI
 BURÐARVIÐIR SKULU VERA SKV EC5 part 1-1.
 ALLUR VIÐUR SKAL VERA A.M.K. Í STYRKLEIKAFLOKKI C18 SKV EN 338.
 KROSSVIÐUR SKAL VERA MINNST 5 LAGA WBP.
 KROSSVIÐUR SKAL NEGLDUR Í RAKAPOLIÐ LÍM MEÐ 25/55 c/c 100.
 GRIND Í ÚTVEGG: 45x145
 SPERRUR ERU 45X245.
 LÍMTRÉ Í M/ENI ER 90X467

RAKASTIG Í TIMBRI VIÐ SAMSETNINGU SKAL HALDID INNAN VIÐ 15%

FESTIÐJÁRN, NAGLAR, BOLTA OG SKRÚFUR:
 STÁLGÆDI SKULU VERA A.M.K. SAMKV/EMT IST EN 10025+A.
 ALLAR FESTINGA SKULU VERA HEITGALVANHÚÐADAR EÐA RYÐFRÍAR.
 EKKI MÁ NOTA SAMAN RYÐFRÍA NAGLA OG HEITGALV FESTIÐJÁRN

ALLAR ÁSÝNDIR VEGGEININGA ERU UTAN FRÁ

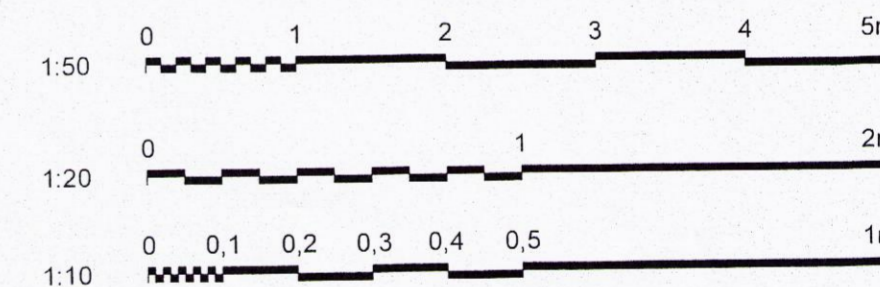

Galtarflöt 3 Hrunamannahreppi			
Burðarvirki			Mkv
Snið			1:20/1:10
Skýringar			
HANNAD:	TEIKNAD:	BLADSTÆRD	DAGS:
BL	BL	A2	08-02-2016
SLÓÐ Í GEYMSLU:	VERKNR.	BL.NR.	
GAL-21.dwg	16-002	215	
Hönnuður:	<i>Birgir Leó Ólafsson</i> Birgir L. Ólafsson kt 200270-5179		
Hönnunarstjóri:	Ólafur Tage Bjarnason kt: 150482-3489		