



SJÁ TÆKNILEGA
TENGISKILMÁLA

Innsiglianlegur mæla-
kassi á bústað
kassin skal settur
lóðréttur í lóðréttu plani.

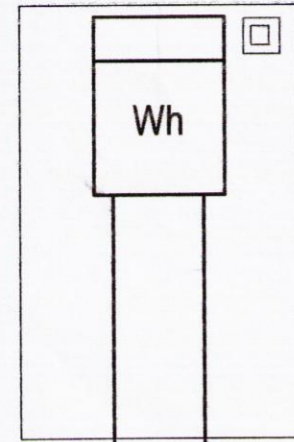


HEIMTAUG RARIK
HEIMTAUG
3/N 400/230 V

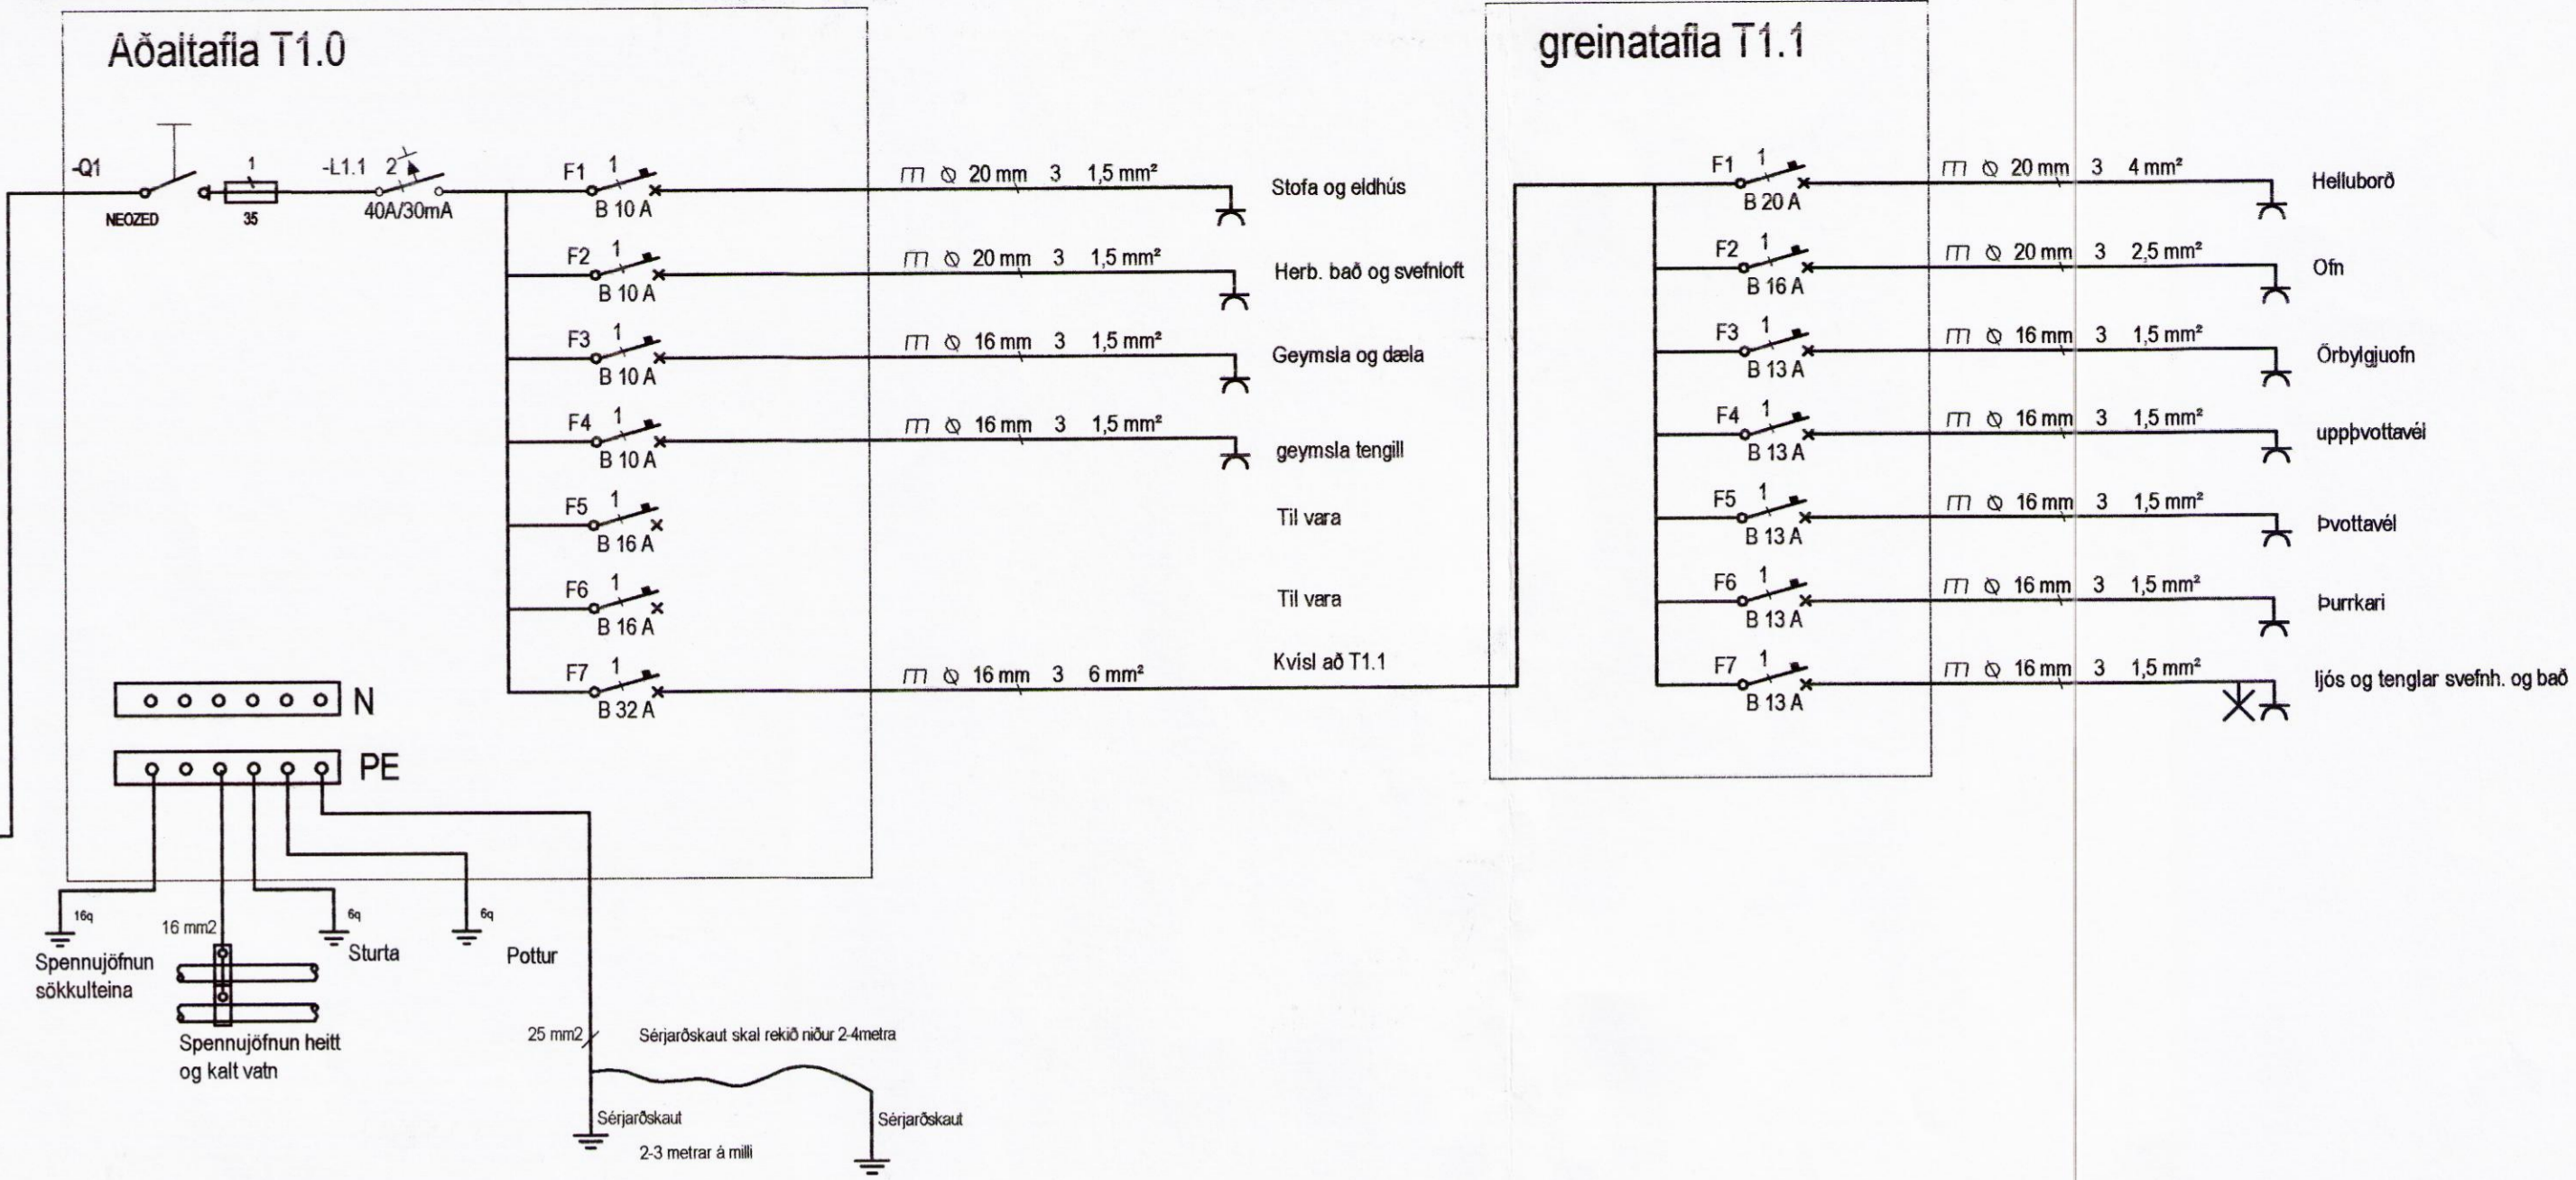


Skipulags- og byggingarfulltrúi Uppsveita bs.
Yfirfarið
 08. júlí 2016
Þorir Þorsteinsson
 Byggingarfulltrúi

Breytingar

115-1.dwg

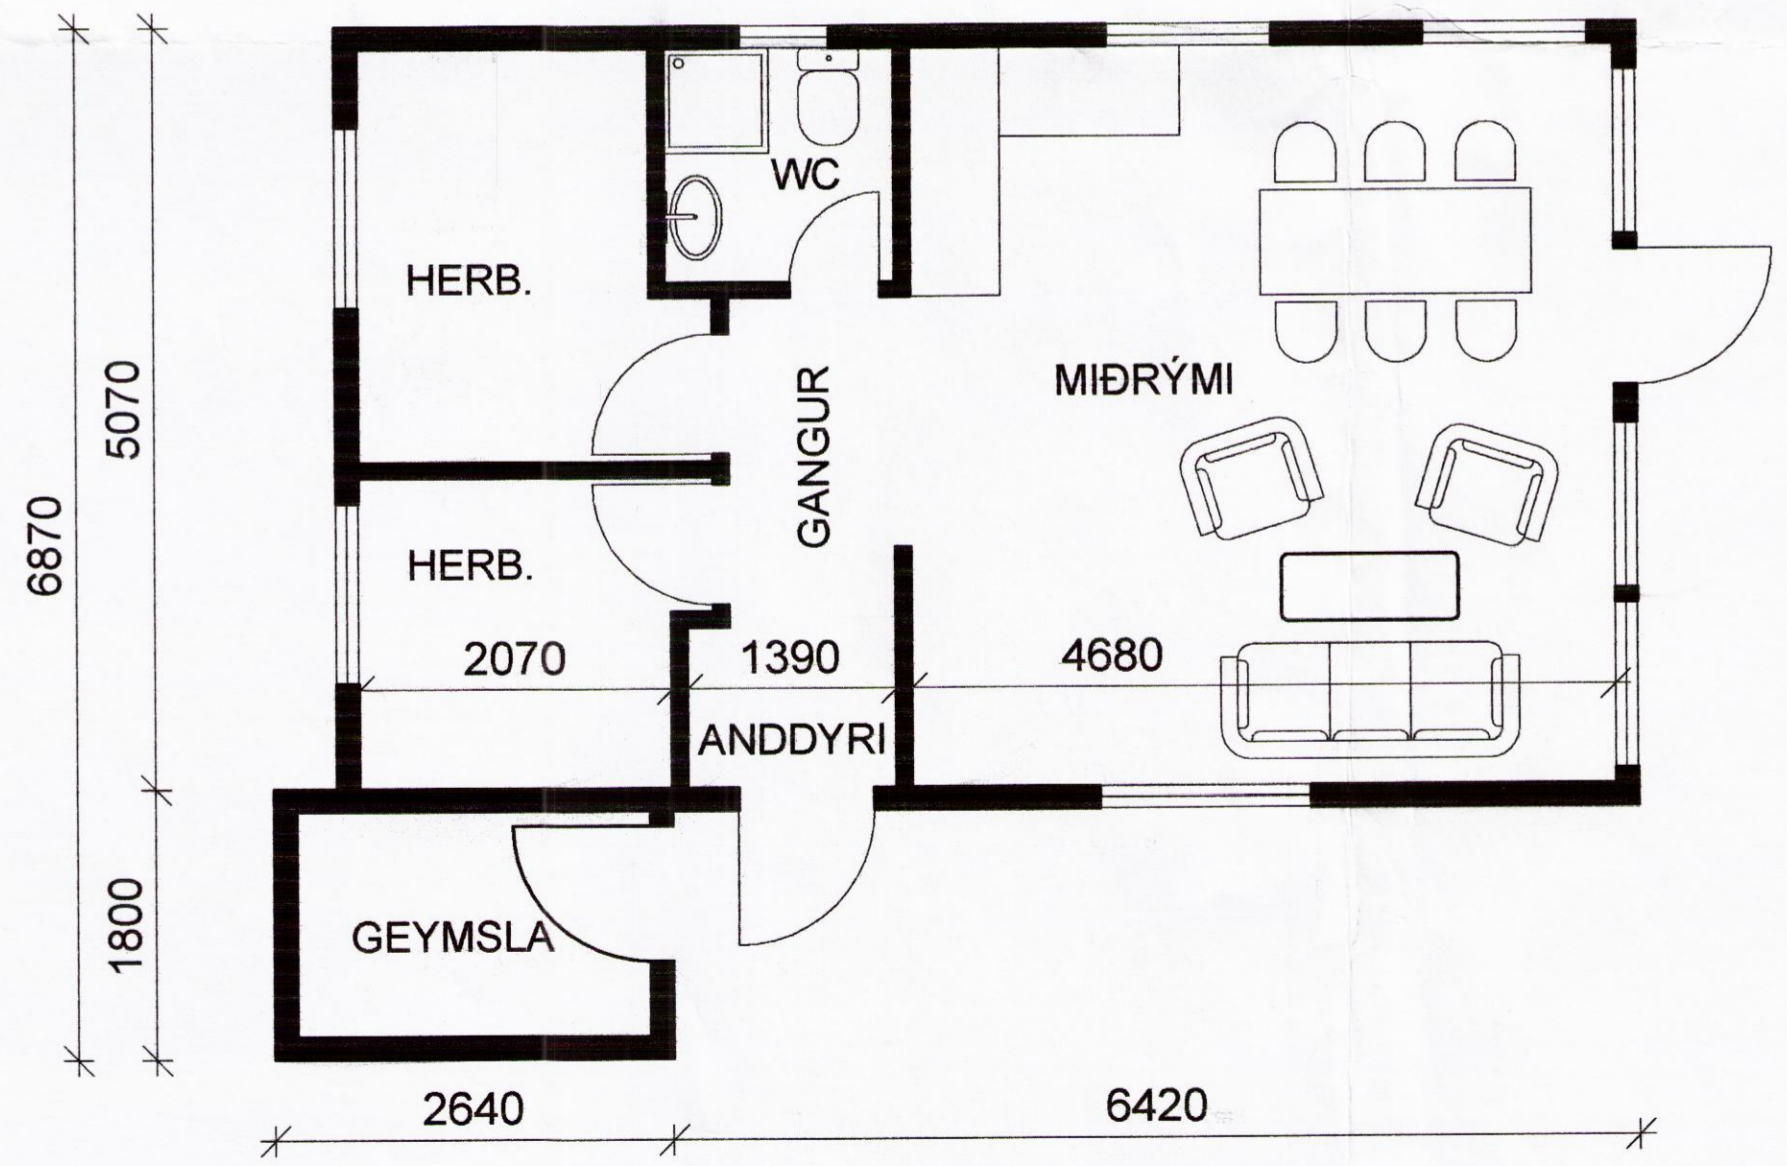

NÚVERANDI GRUNNMYND
1:100

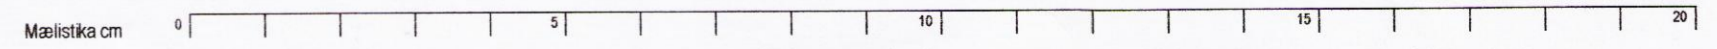

Blaðstærð - A2

**TESLA ehf., Stórahjalla 19
200, Kópavogi**

Hönnuður: Svanbjörn Einarsson
698-2624
svanbjorn@internet.is
kt.180265-3339

Samþykkt: *Svanbjörn Einarsson*

Verkhúti: Galtafliót 3,
Galtafliót í Hrunamannahreppi
Raflagnir - landnúmer 200921
Einlinumynd

Arkitekt:

Verk N:	16-03/03	Bls.	140
Útg. Dags:	03.03.2016		
Mkv.	1:50		A

2 09144