




Veggur V7 - M1:20

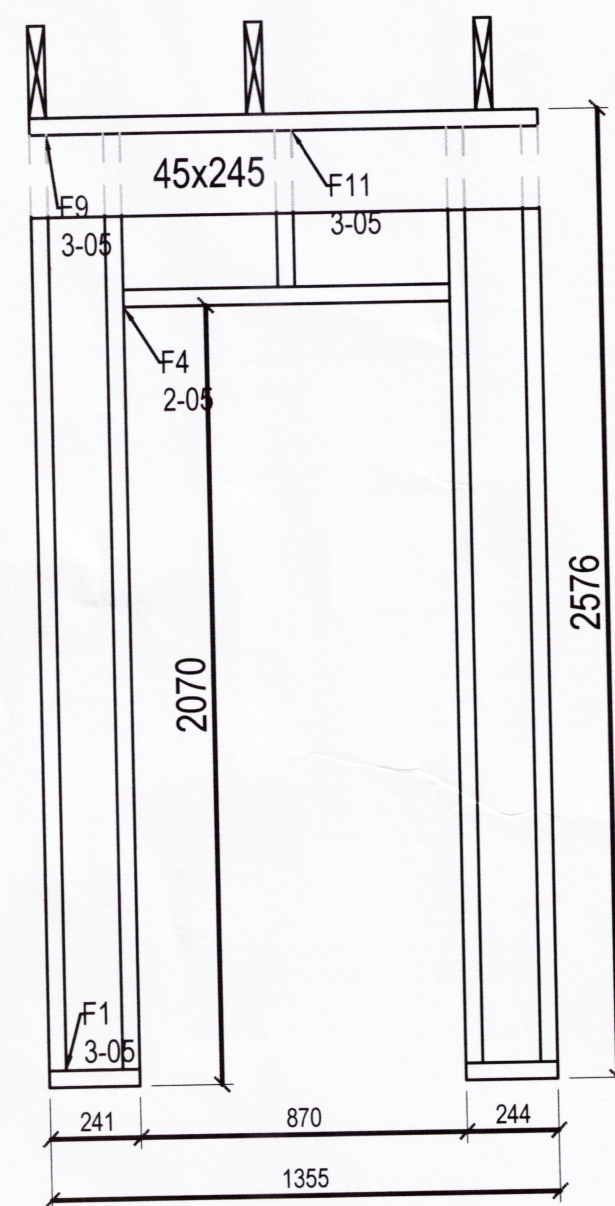

Veggur V5 - M1:20

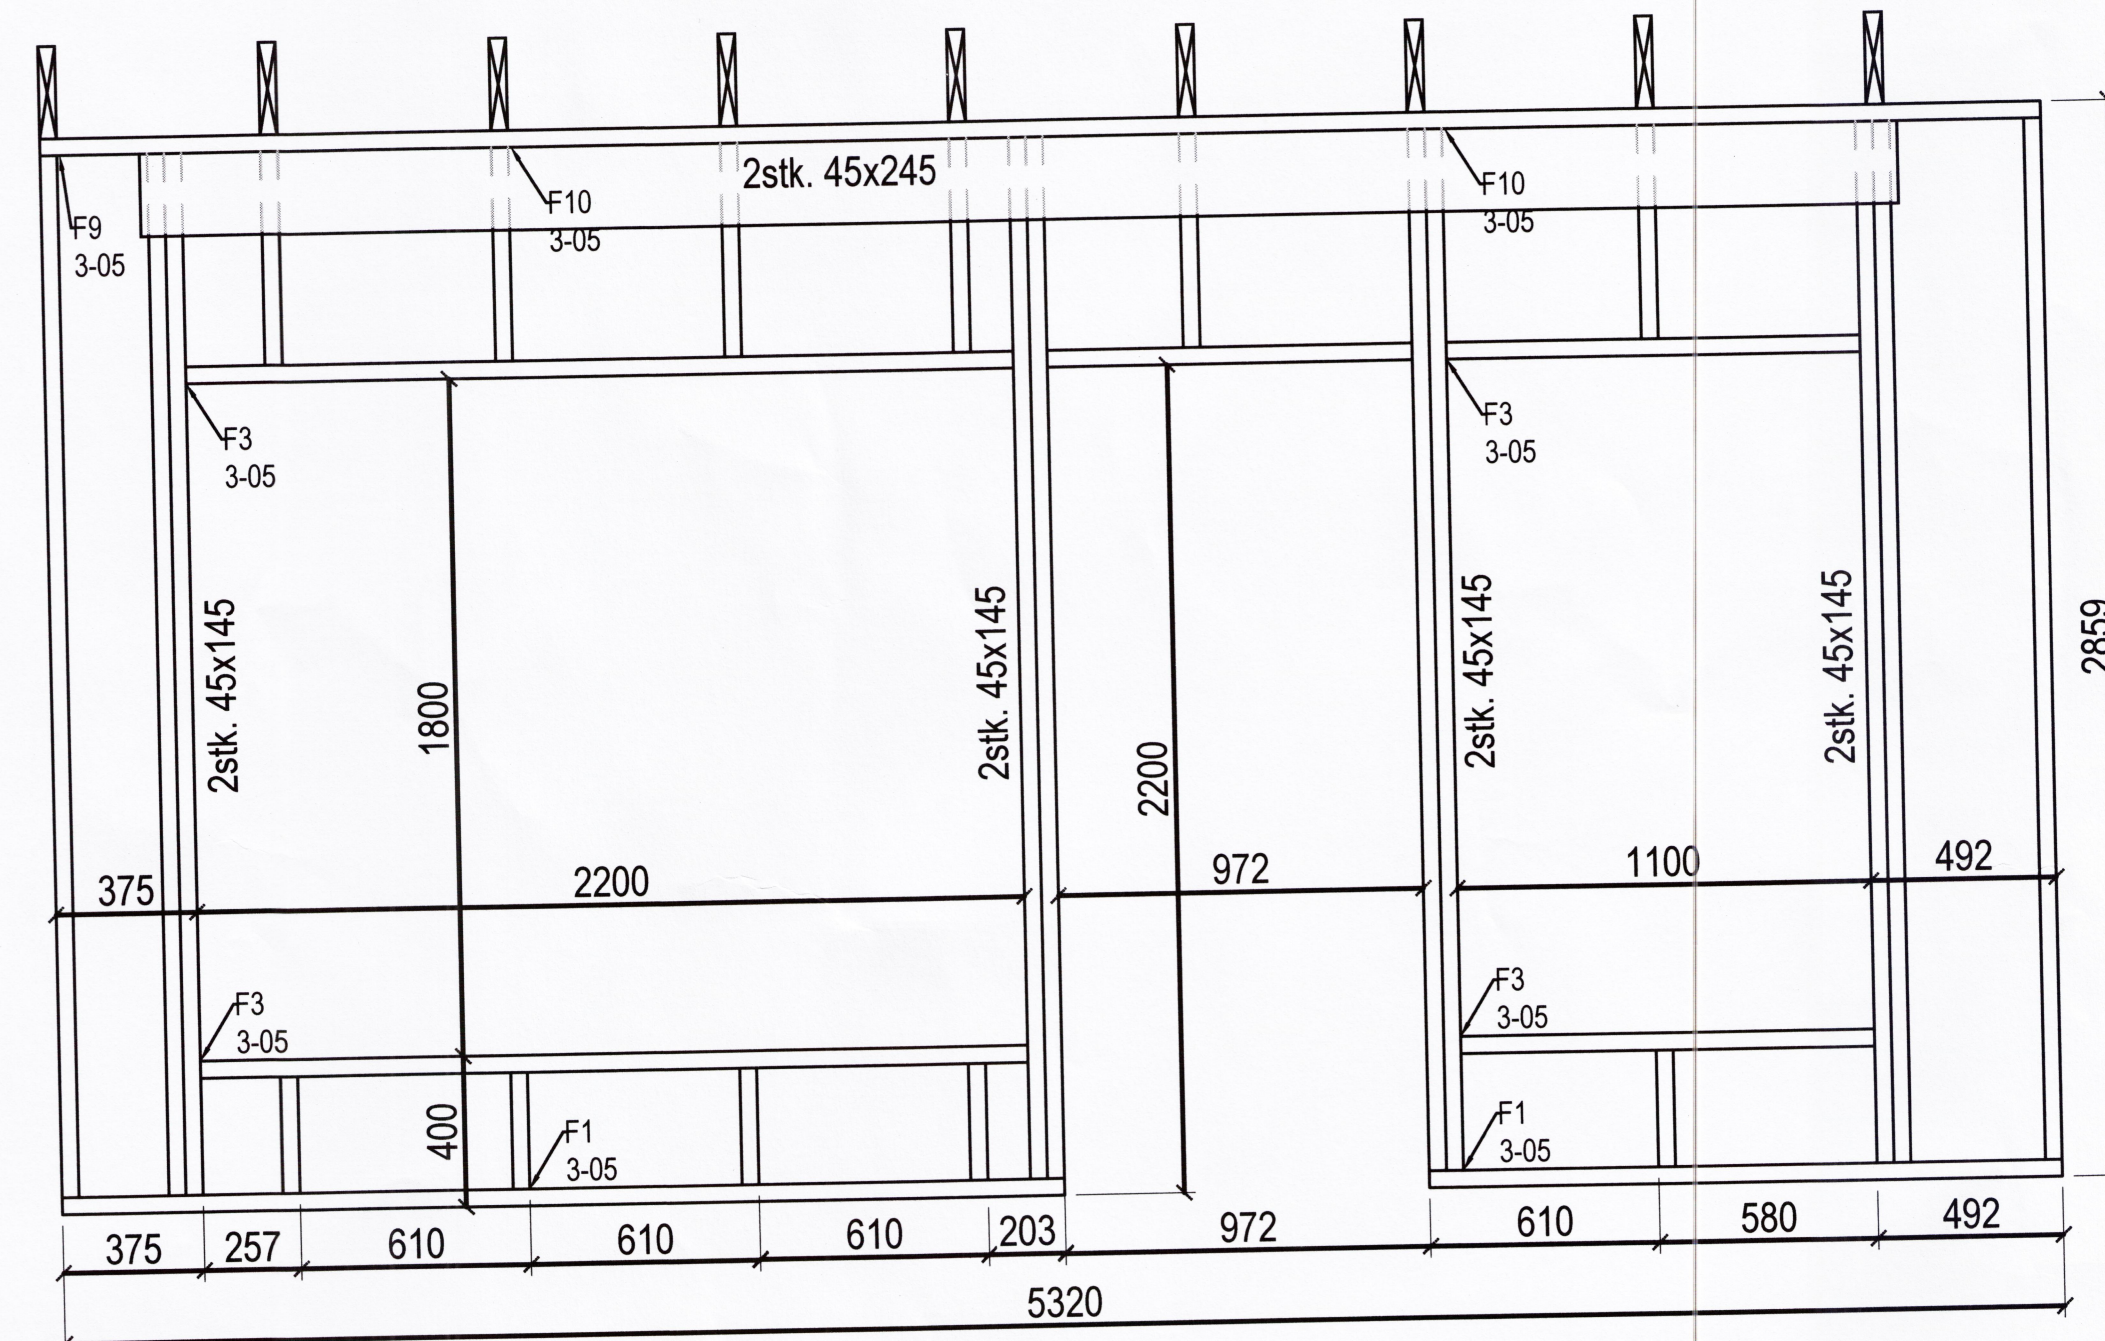


Veggur V3 - M1:20

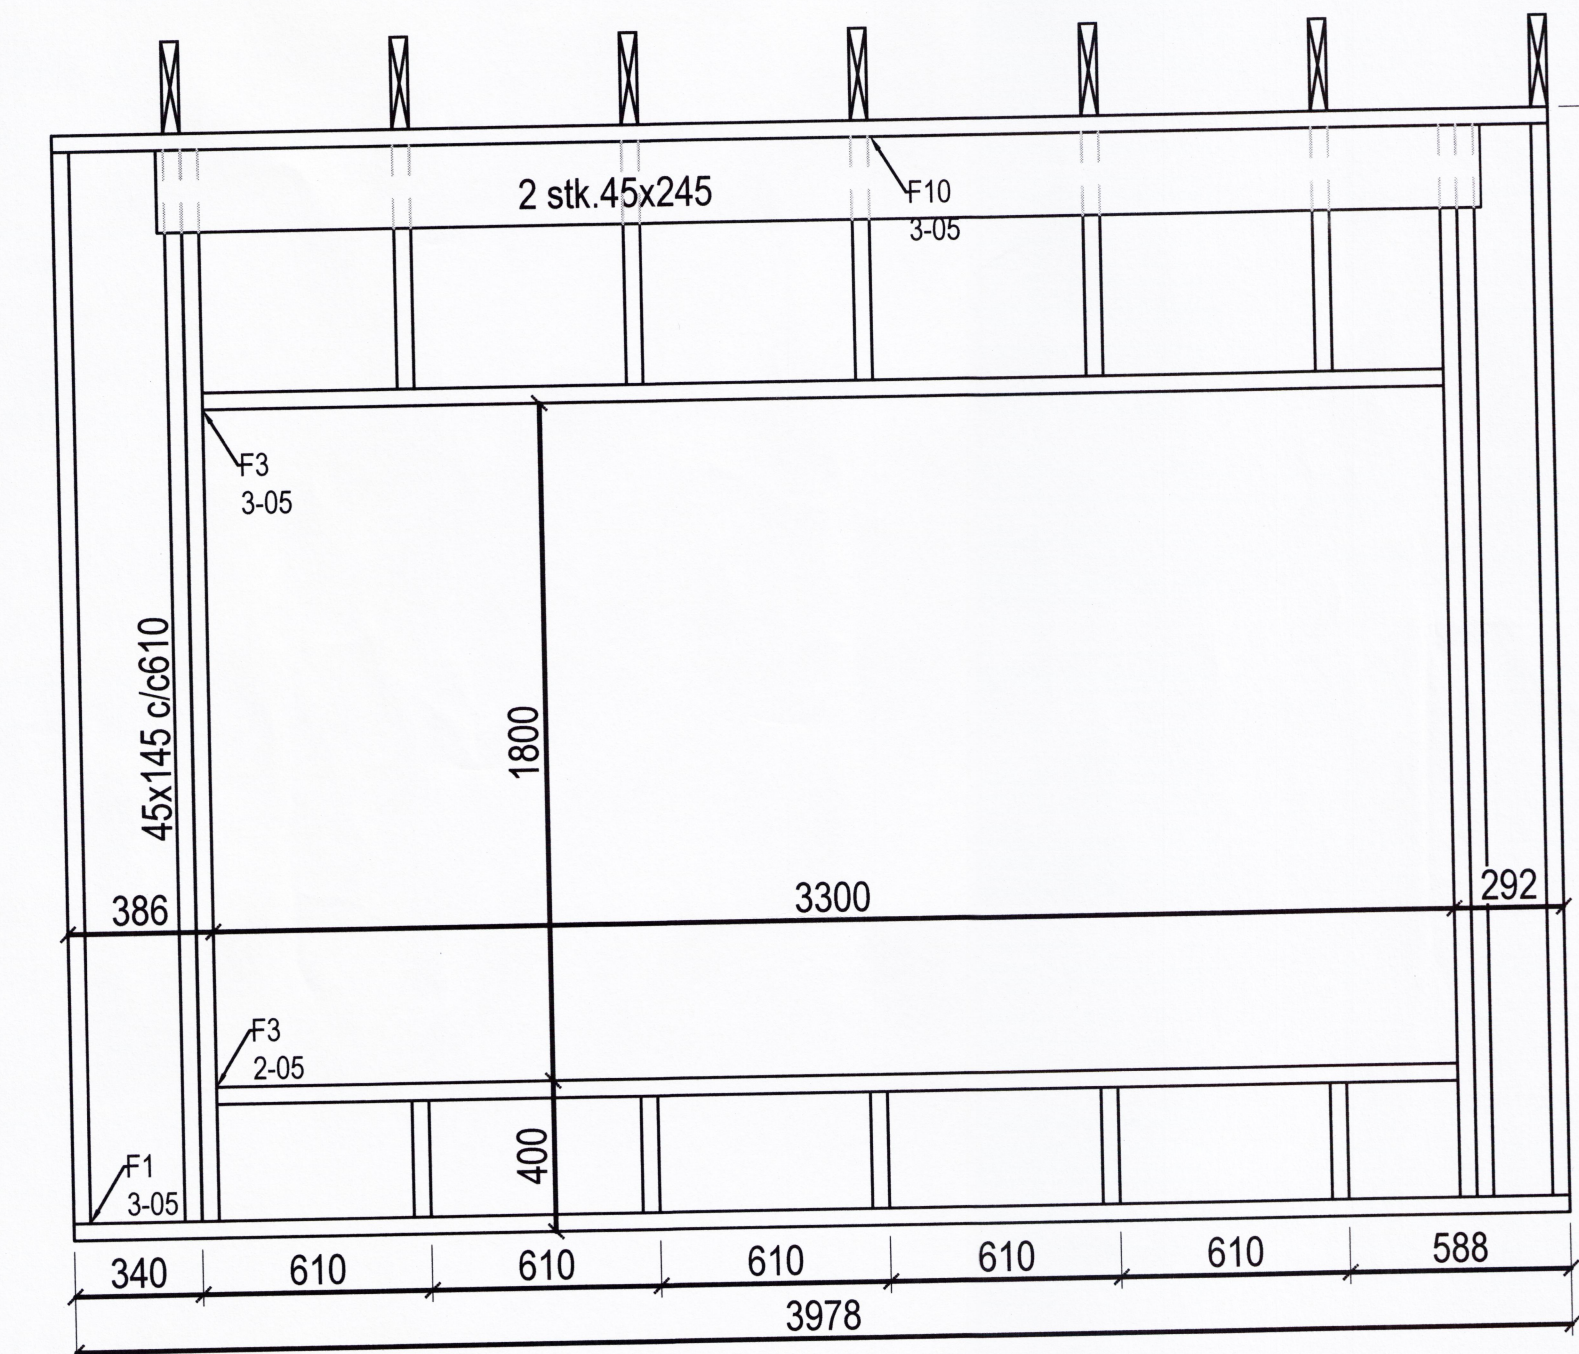


- ALMENNAR SKÝRINGAR:
- SJÁ TEIKNINGU 2-01
 - FESTINGAR SJÁ TEIKNINGU 2-04


Veggur V8 - M1:20

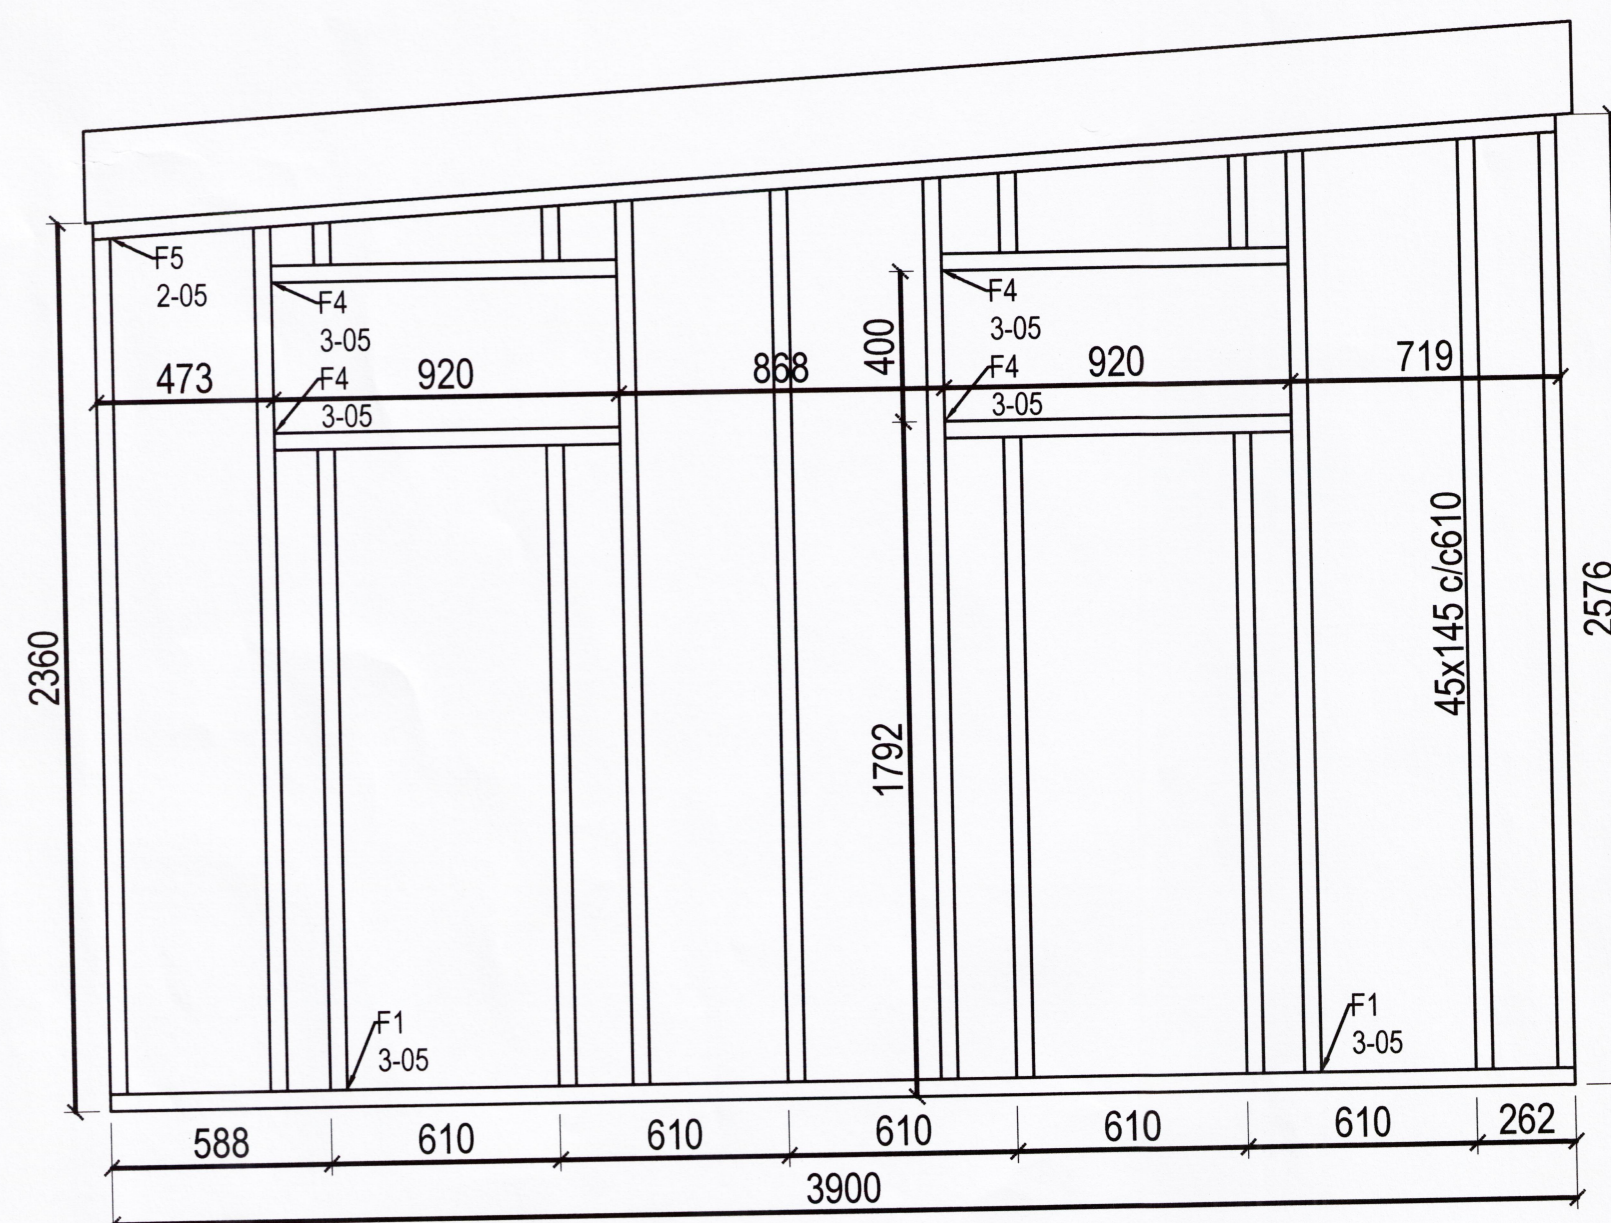

Veggur V6 - M1:20

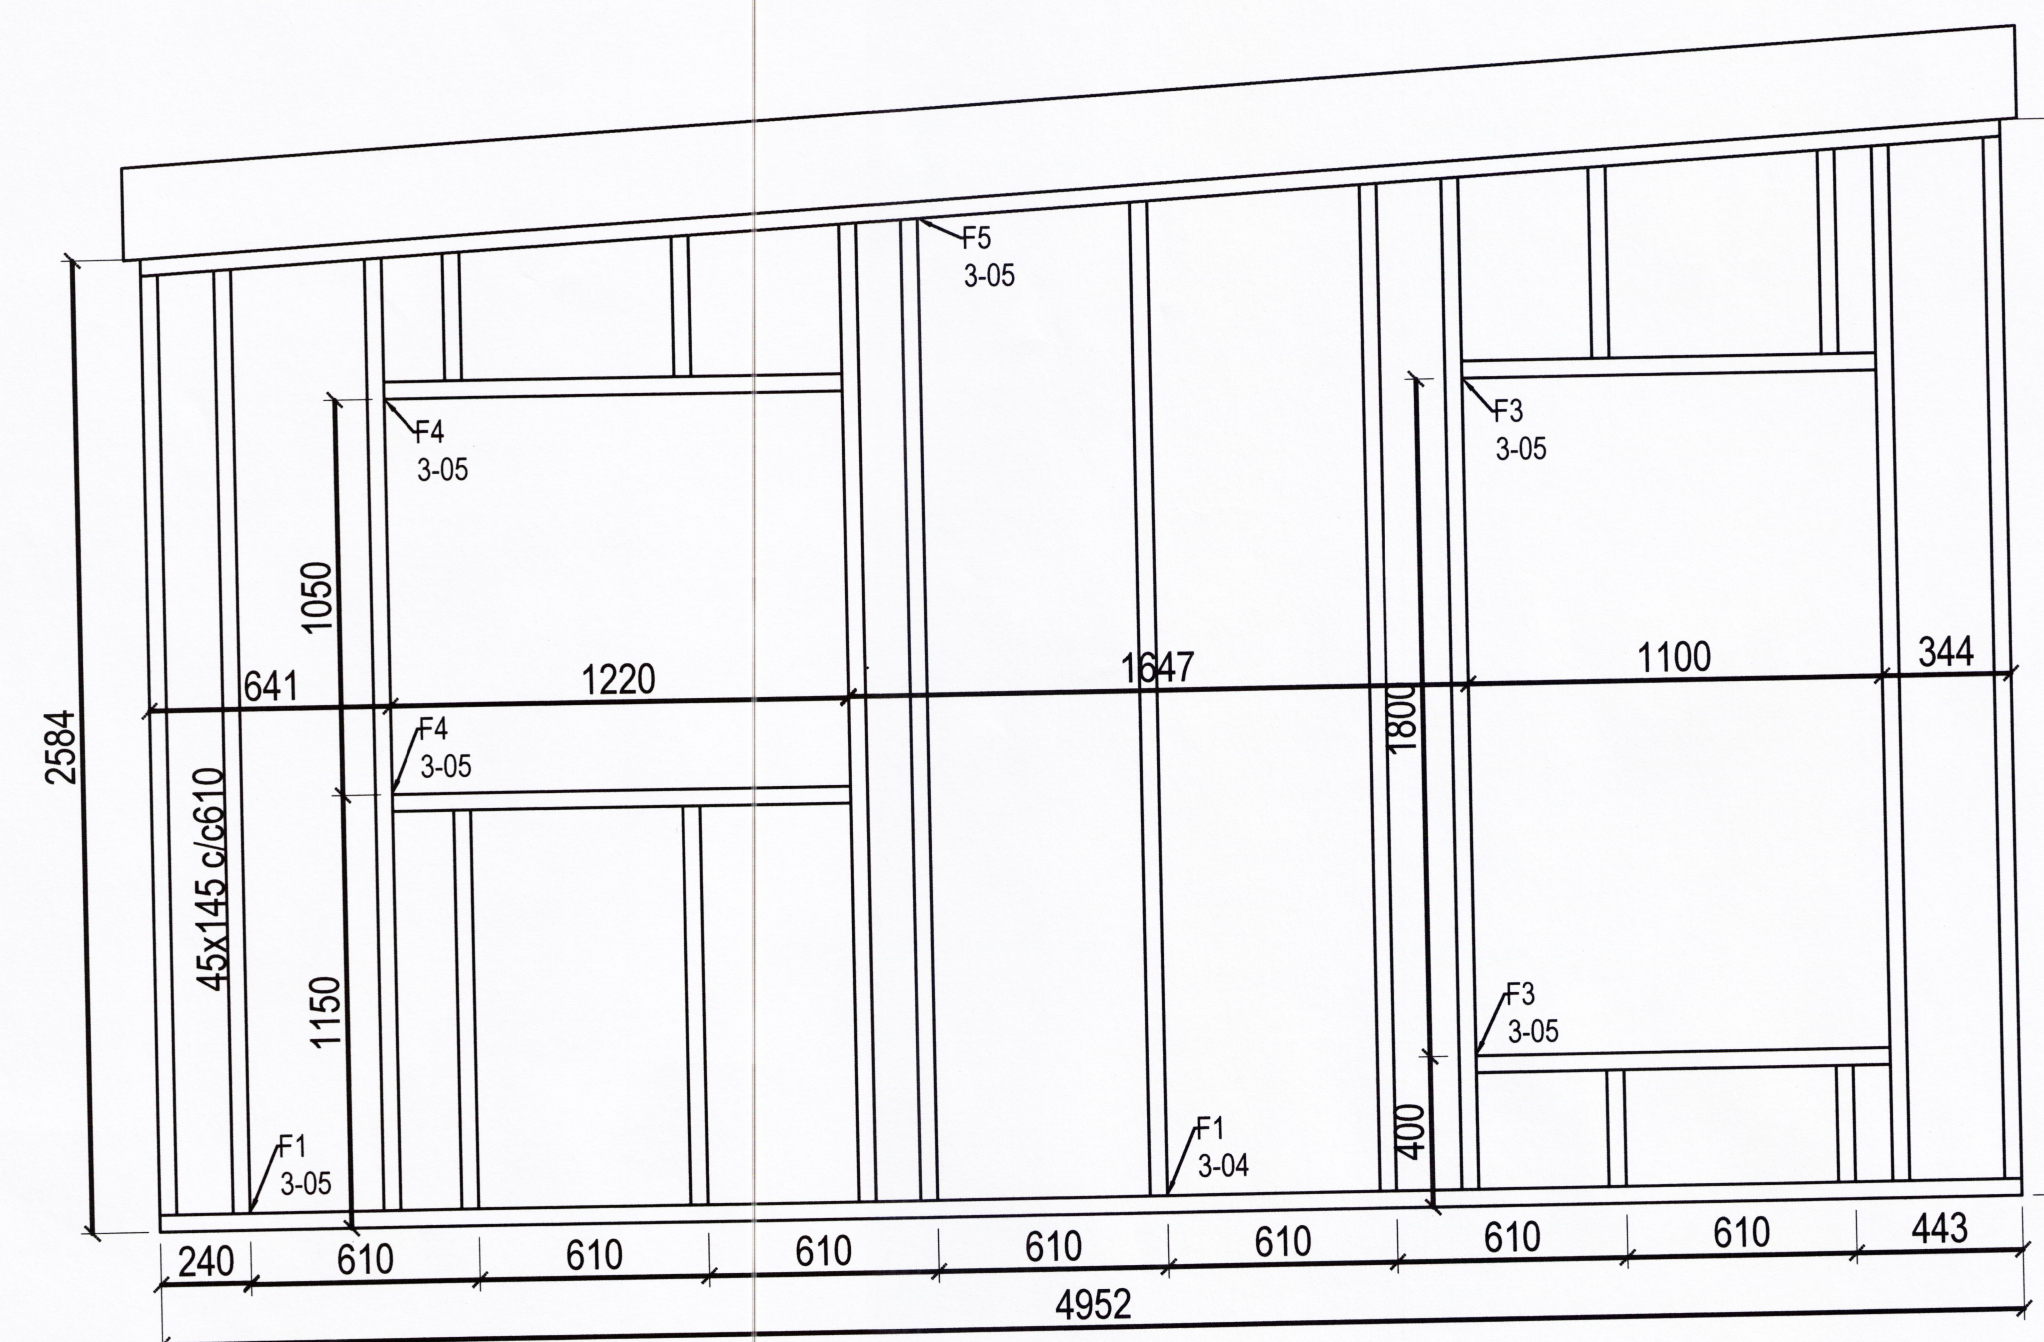

Veggur V4 - M1:20

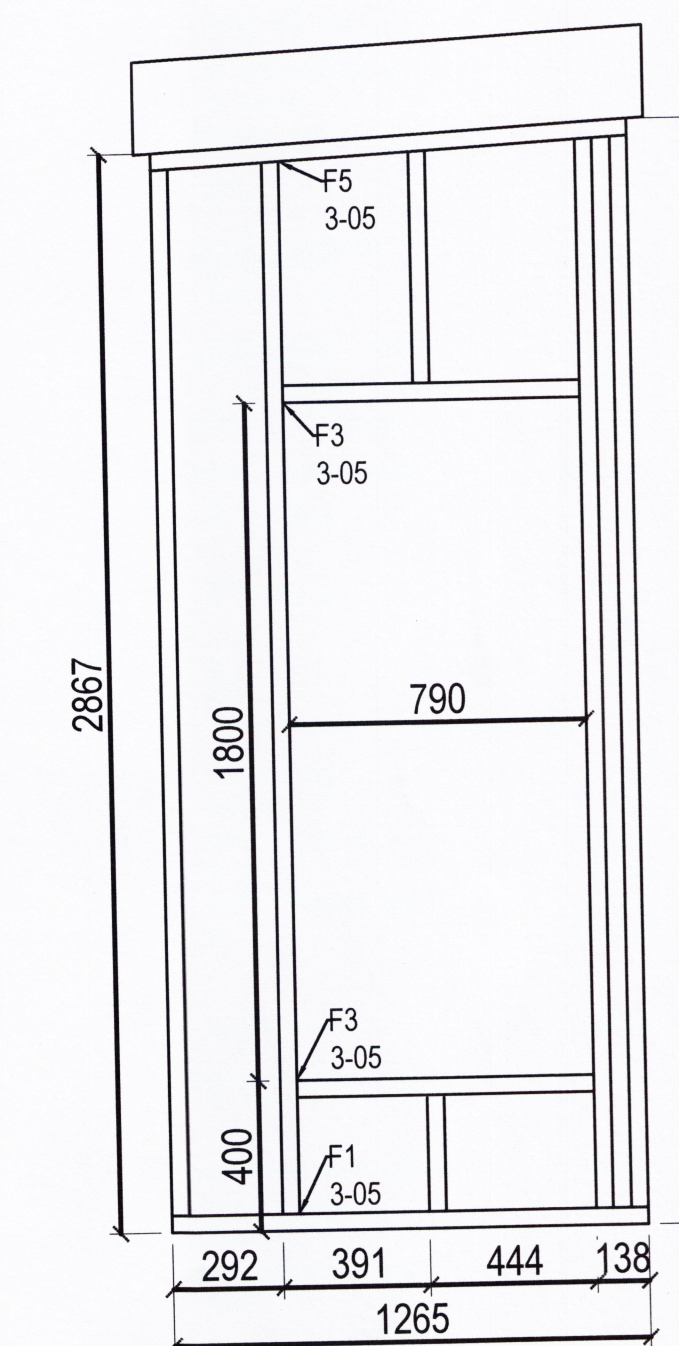

KIÐJABERG - LÓÐ NR. 40

| | | | | |
|--------------------------|------|------------------|-----------------|---------------------------------------|
| BURÐARVIRKI | | | | Eyjafirði 11. apríl. 2016 |
| VEGGIR OG ÞAK | | | | <i>Þórunn Þórunn</i> |
| V3, V4, V5, V6, V7 OG V8 | 1:20 | Verk Nr. 2014.01 | Teikn. Nr. 3.03 | Byggingarverkfræðingur Litla - Dal |