



VEGGUR V10 - M1:20

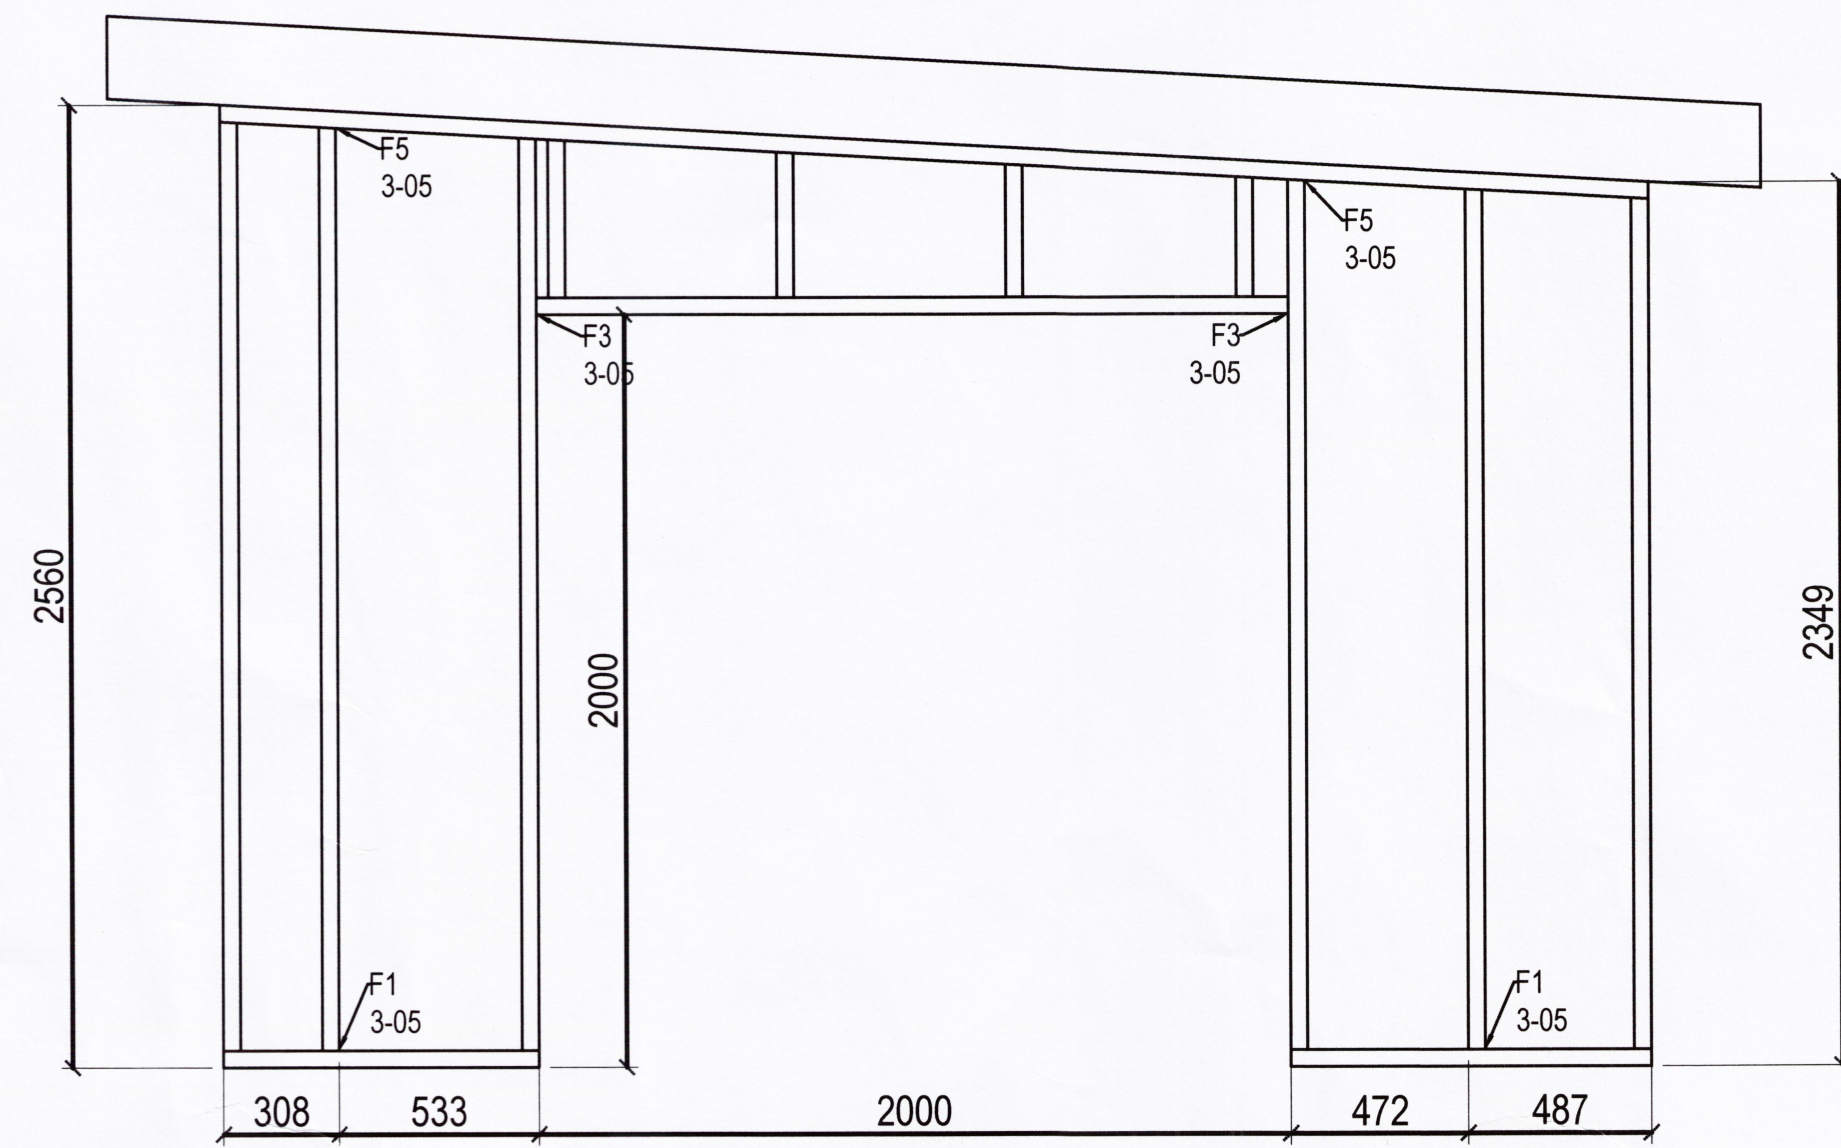


VEGGUR V12 - M1:20

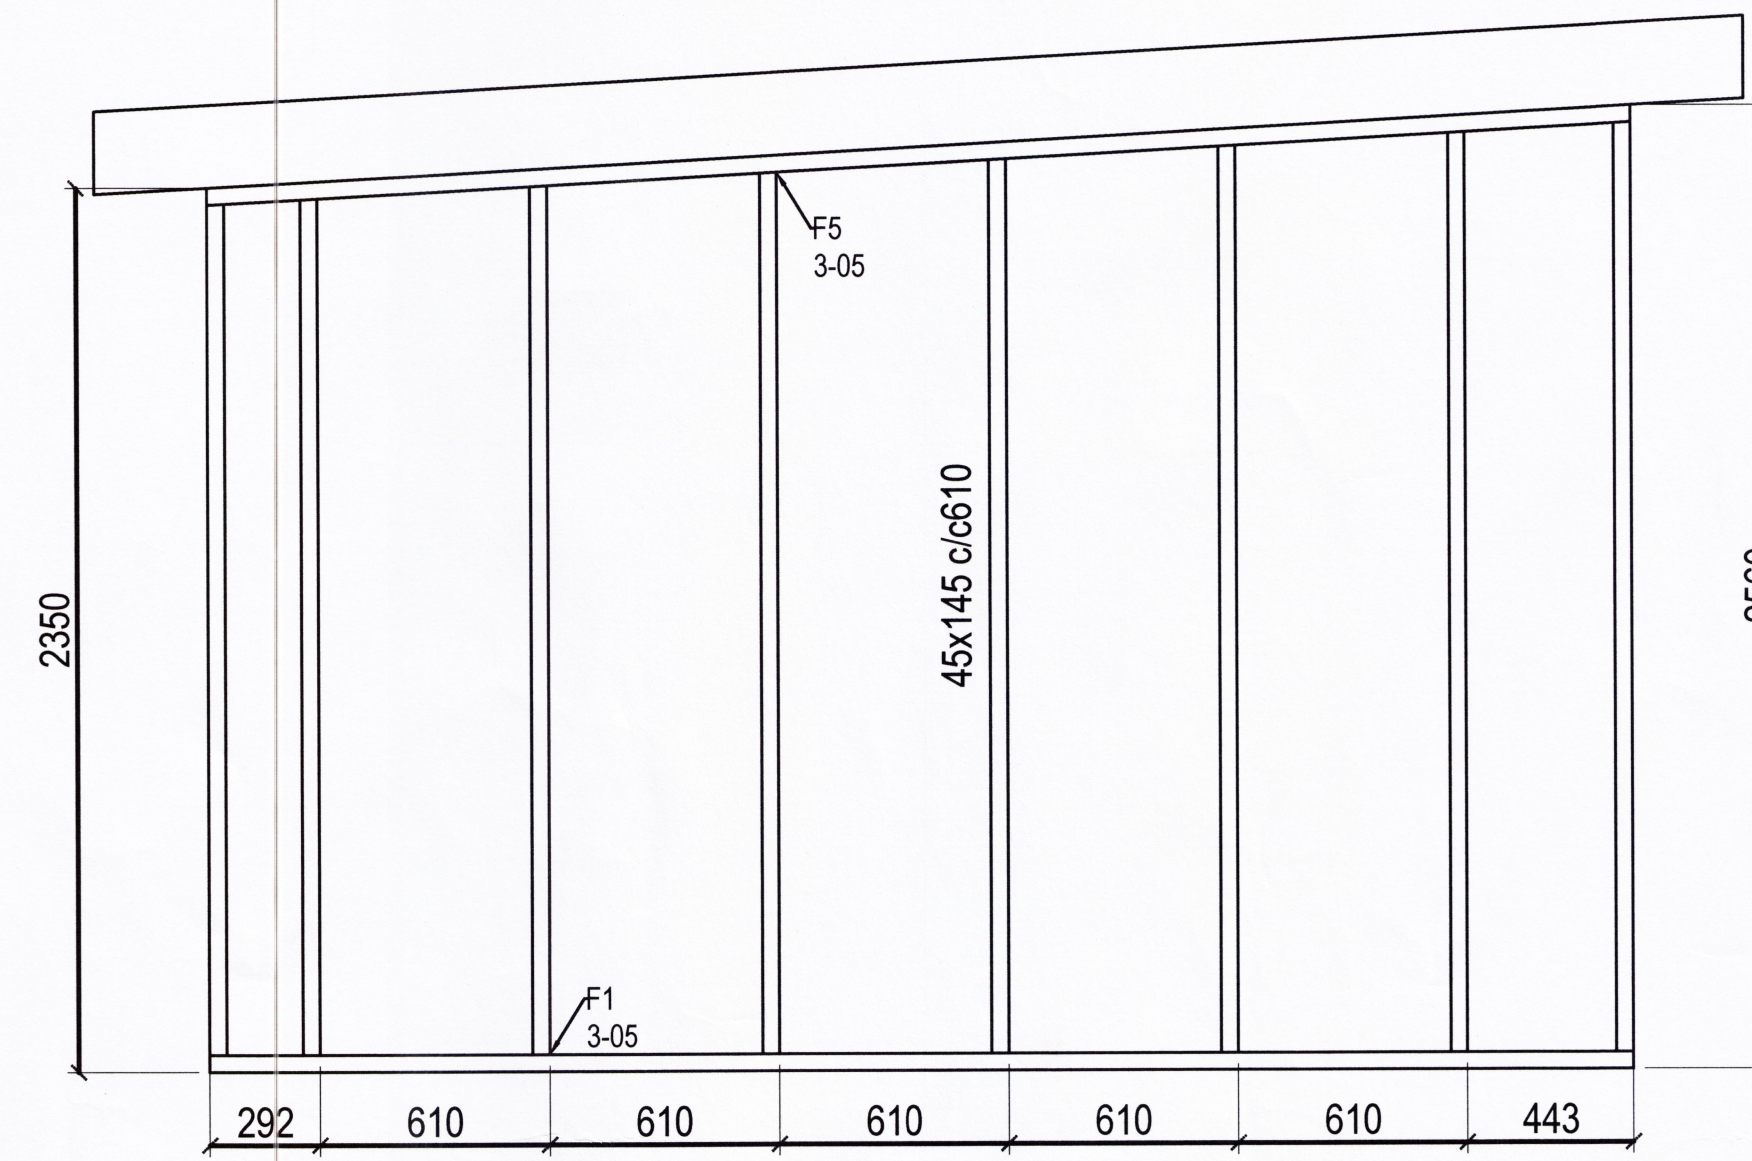


Skipulags- og byggingarlutriti Uppsveita bs.
Yfirfarið
07. júlí 2016
Þórunn Þórunn
Byggingarlutriti

- ALMENNAR SKÝRINGAR:
- SJÁ TEIKNINGU 2-01
 - FESTINGAR SJÁ TEIKNINGU 2-04

VEGGUR V11 - M1:20

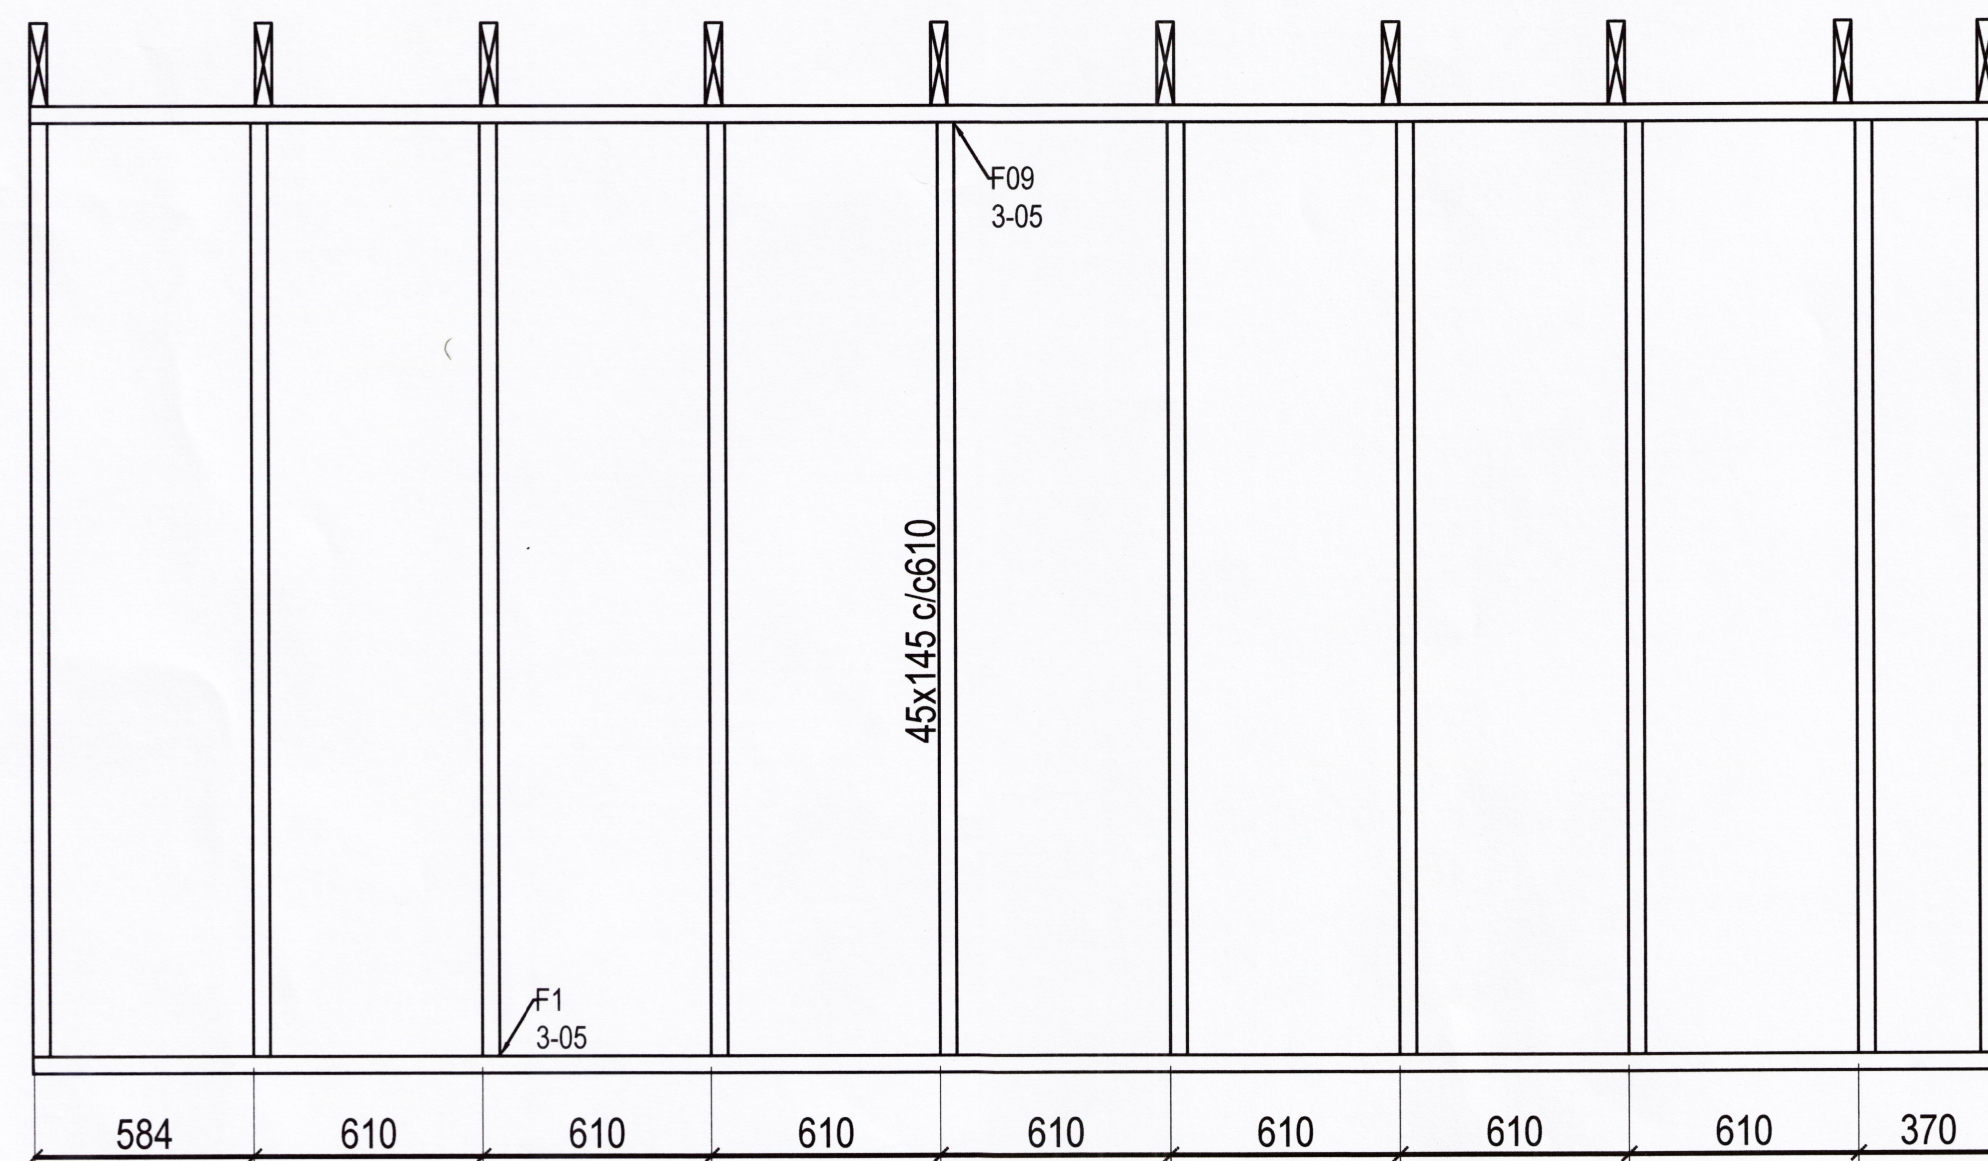

VEGGUR V9 - M1:20

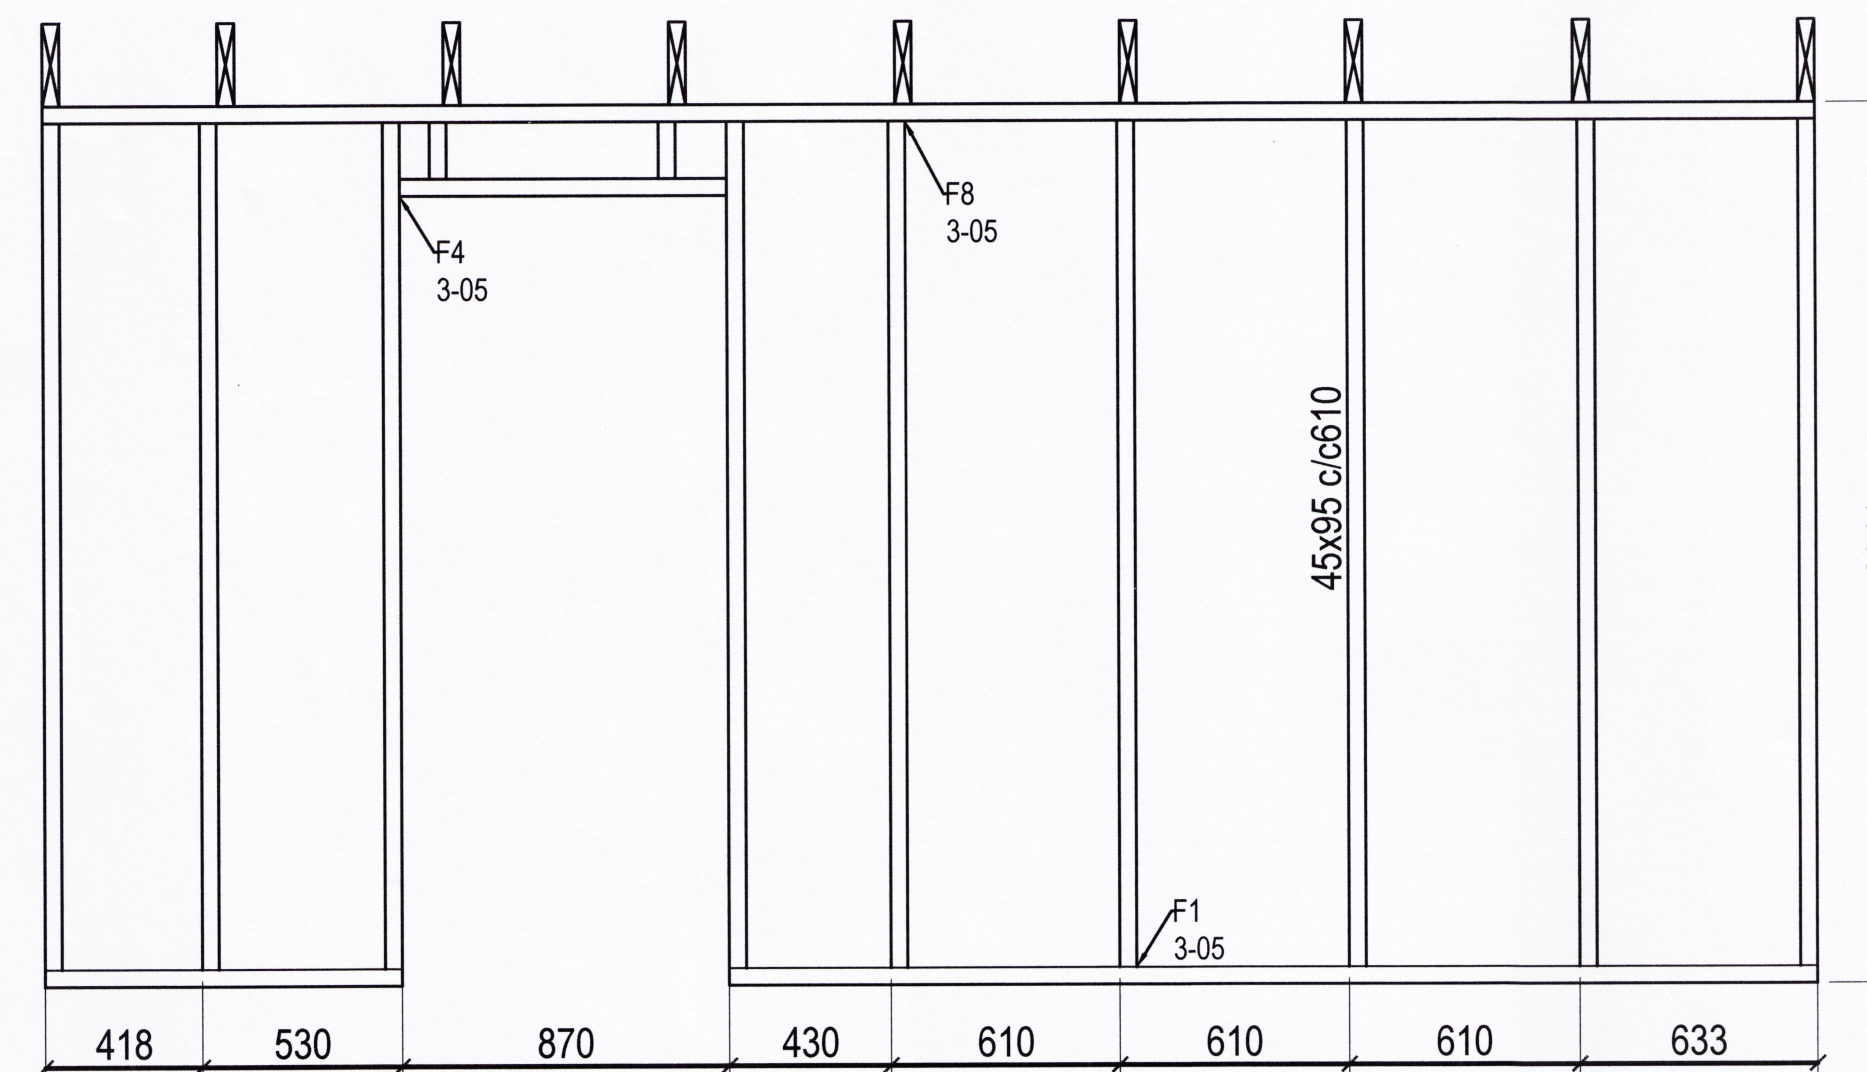

KIÐJABERG - LÓÐ NR. 40

BURÐARVIRKI				Eyjafirði 11.apríl.2016
VEGGIR OG ÞAK				<i>J. Jónsson</i>
V9, V10, V11 OG V12	1:20	2014.01	3.04	131157-2419 Byggingarverkefnaábyrgingur Litla - Dal