

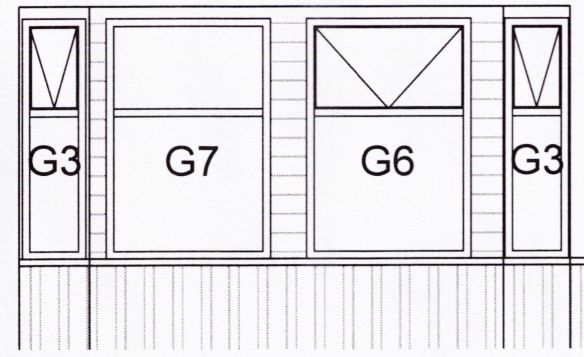


Útbyggður gluggi  
Úrtak fyrir 267 mm  
límrésbita

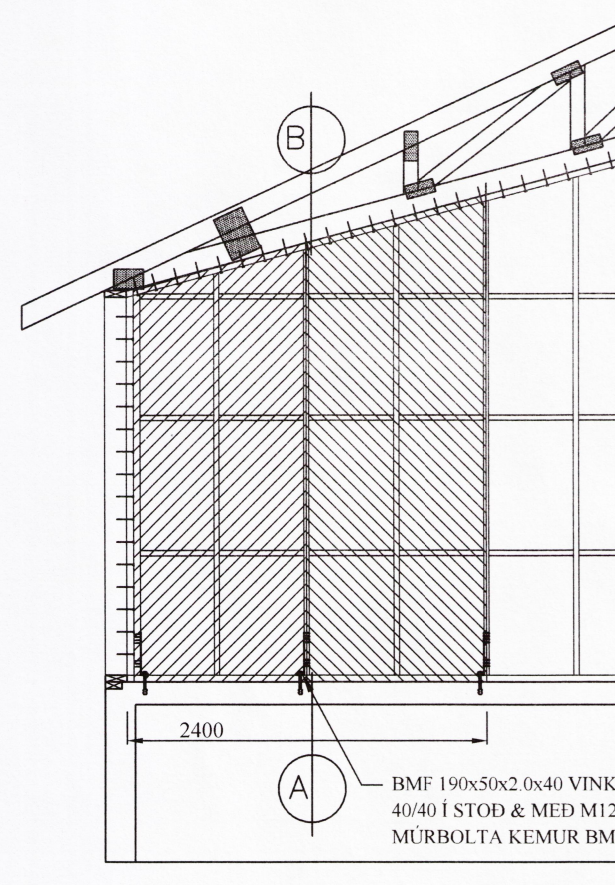


Útbyggður gluggi á stafni

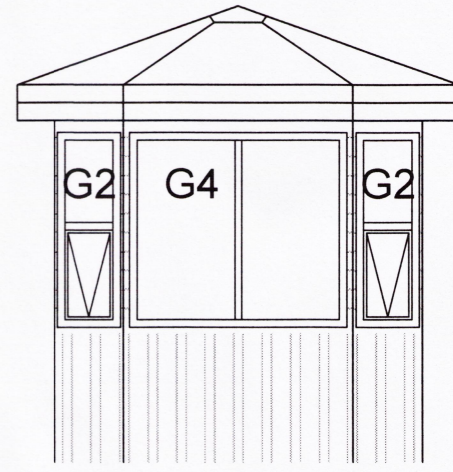


STÍFINGARVEGGUR:  
KLÆDDUR BEGGJA VEGNA MEÐ  
12mm KRÖSSVIÐ  
Í RAKAÞOLIÐ LÍM MEÐ 25/55  
c/c 100.  
GRIND Í VEGG: 45x70  
c/c 600 MEÐ LAUSHOLTUM.



STÍFINGARVEGGUR  
MKV. 1:50

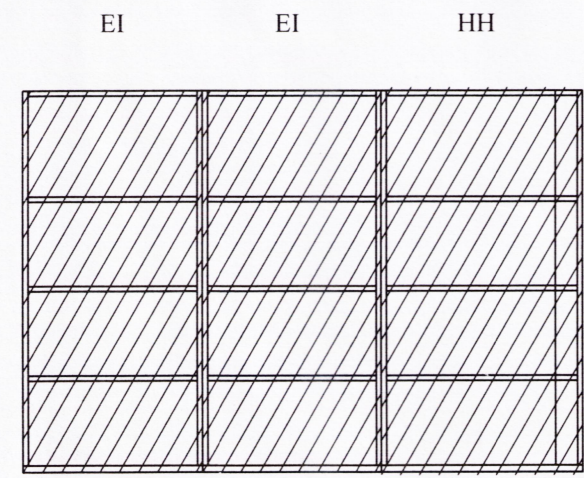


1

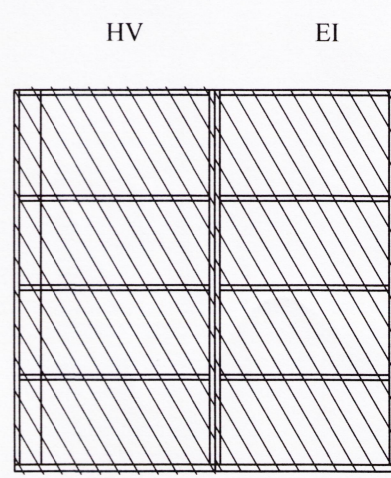


2

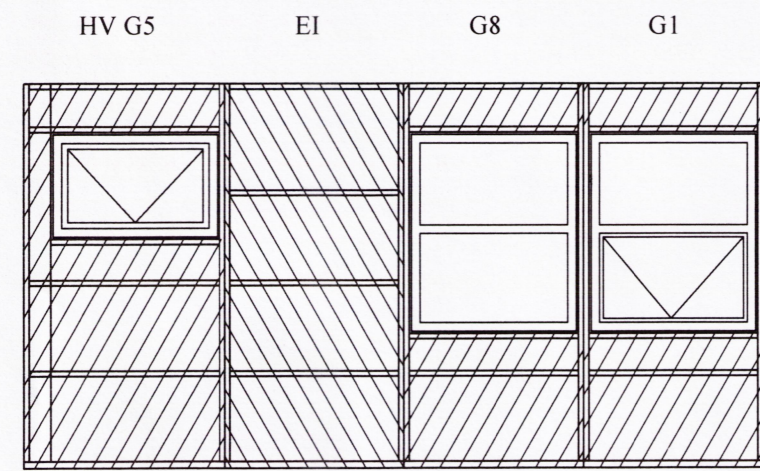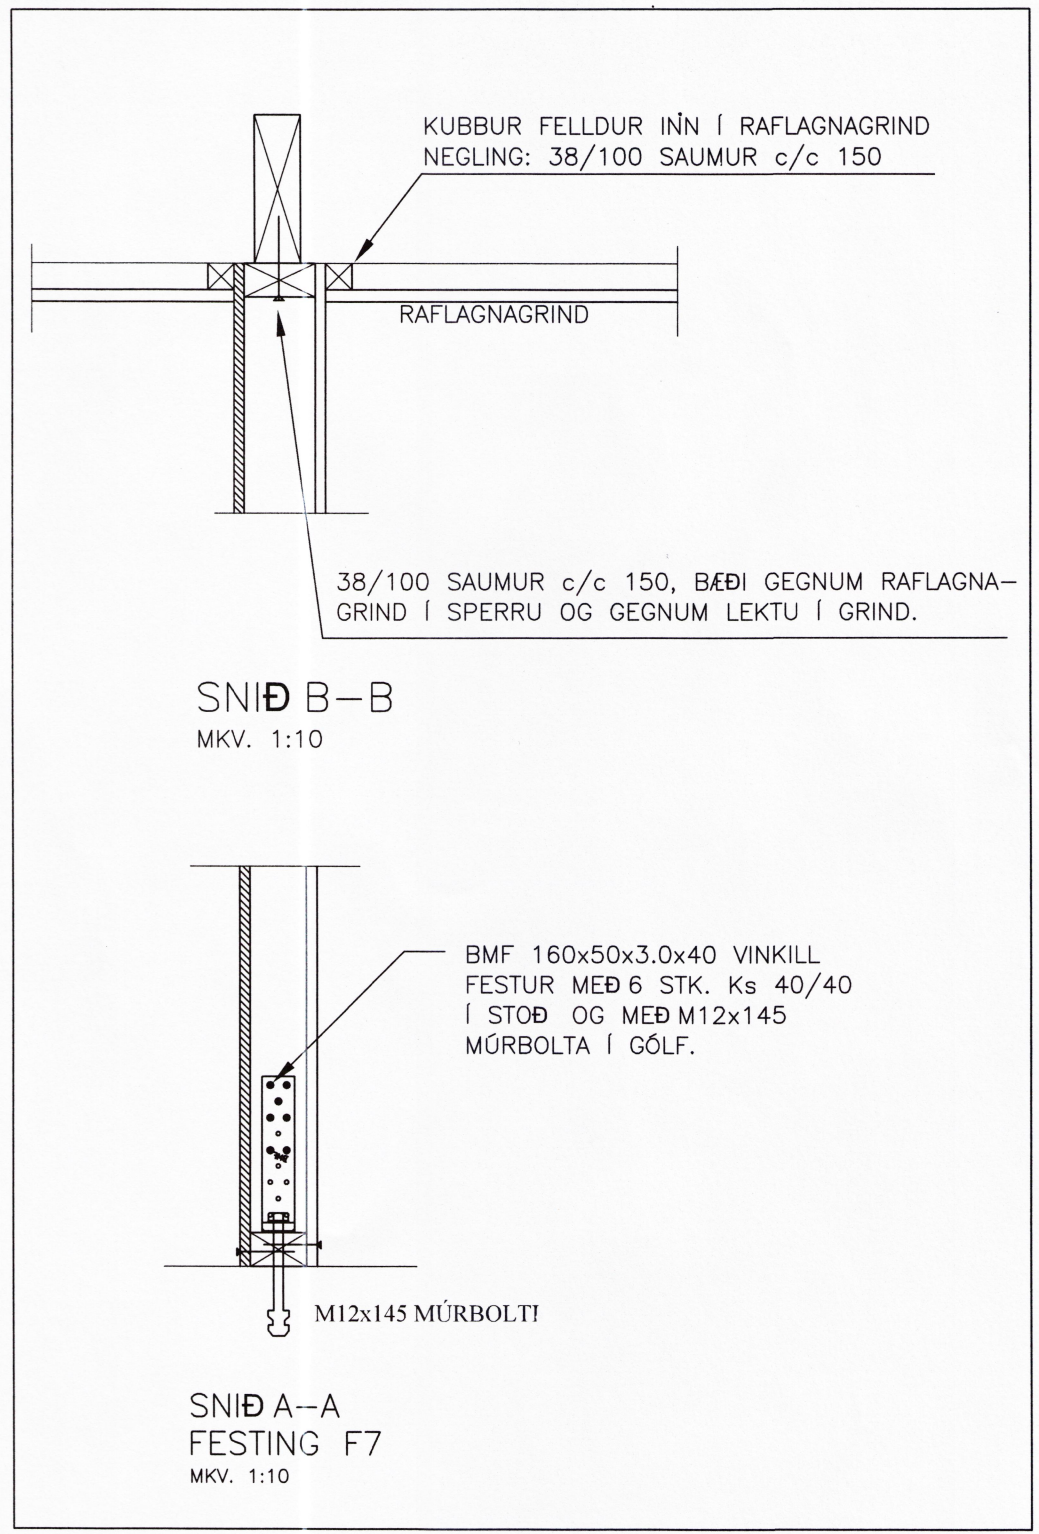


3

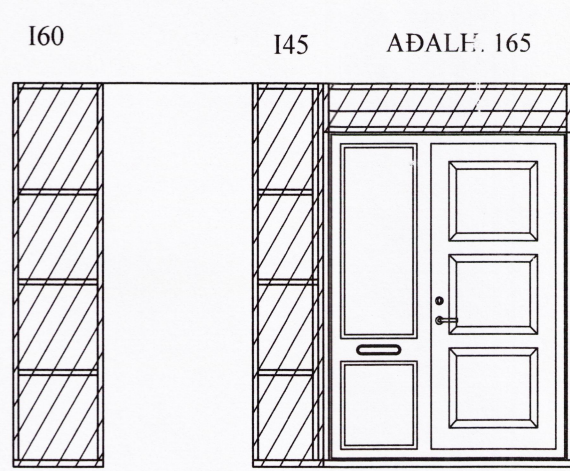


5

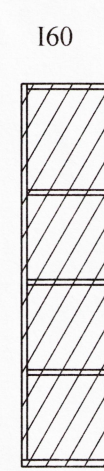


6

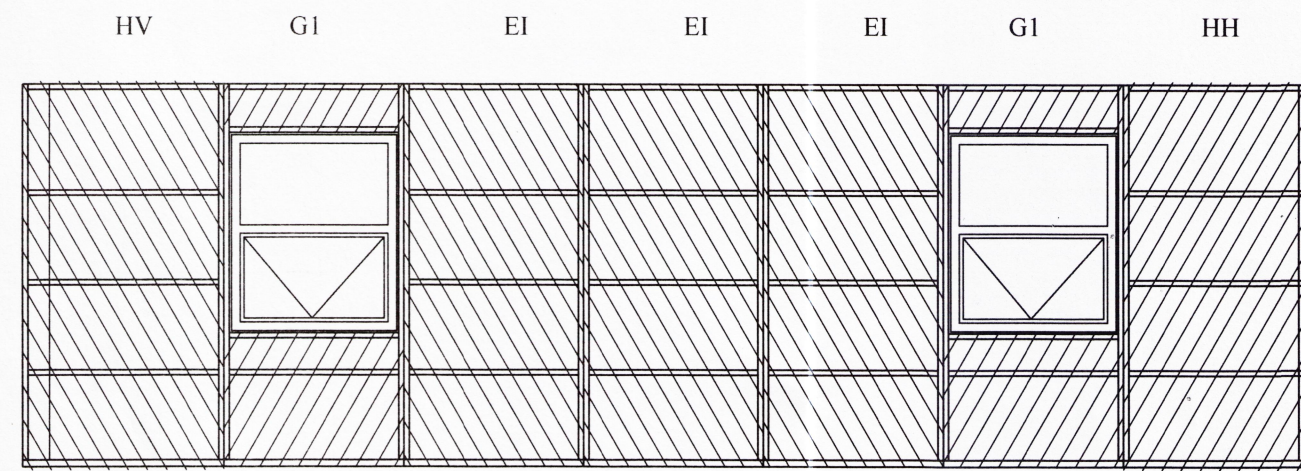

8

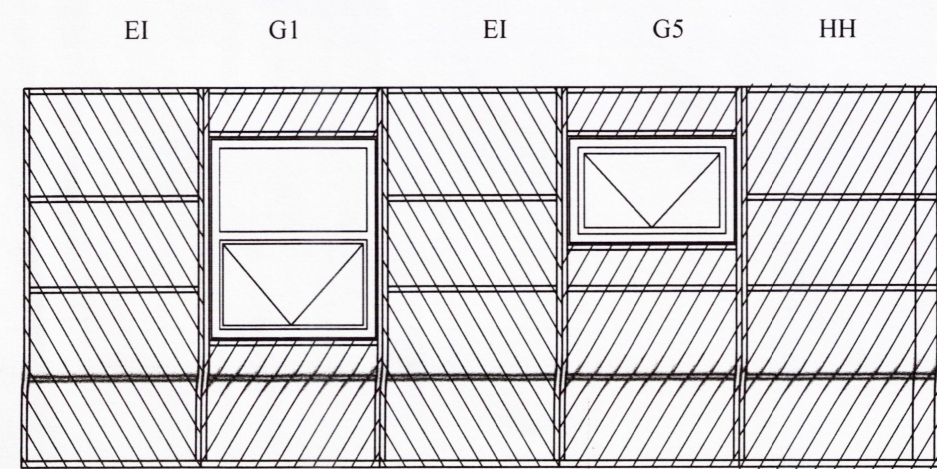

7

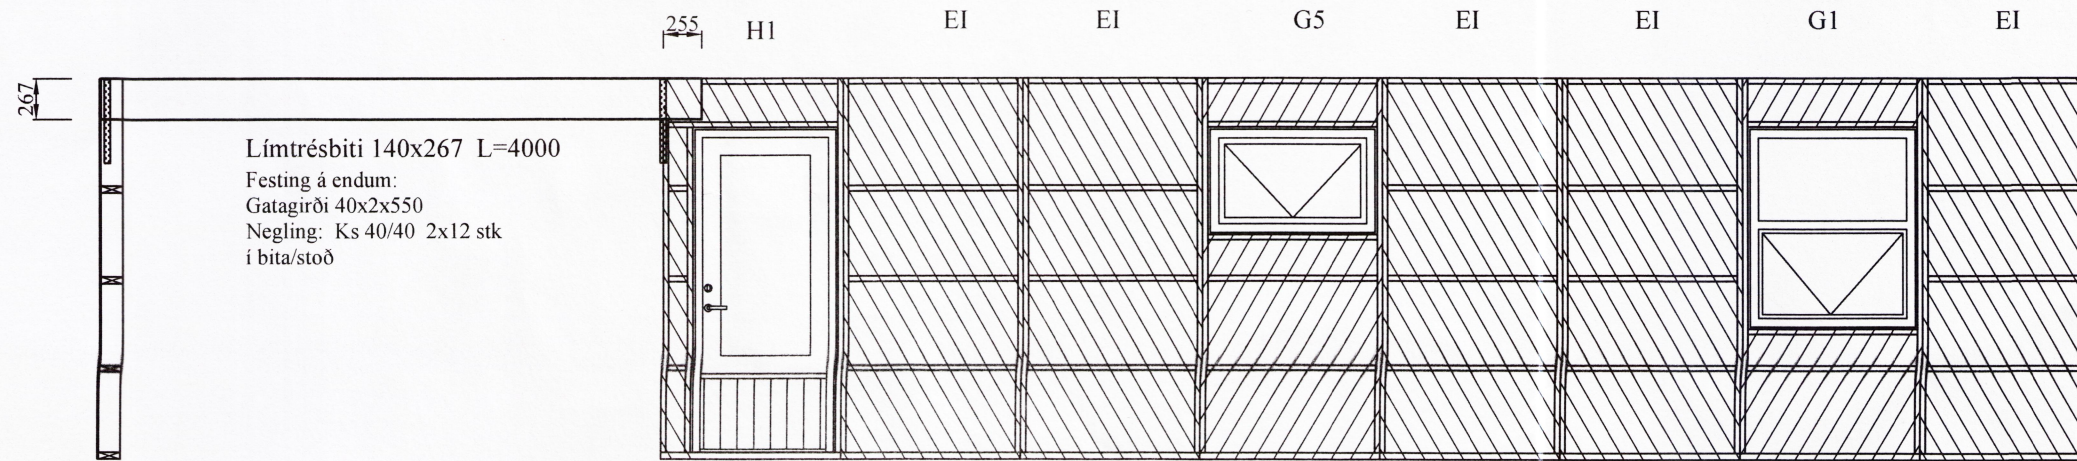

9

Límrésbiti 140x267 L=4000  
Festing á endum:  
Gatagirði 40x2x550  
Negling: Ks 40/40 2x12 stk  
í bita/stöð

Úveggir séðir utanfrá  
Stífingarveggur  
MKV. 1:50

Skipulags- og byggingarfulltrúi Uppsveita bs.  
Yfirfarið  
22. júní 2016  
Byggingarfulltrúi

BR	DAGS	BREYTING		
Kjartan Garðarson Hjarðarholti 11 800 Selfossi Sími: 783 4180 Netfang: kjartangardars@gmail.com		EYRAVEGI 65 800 SELFOSSI SÍMI: 578 3344 NETFANG: sghus@sghus.is VEFFANG: www.sghus.is		
Efstaland 12 Grímsnes- og Grafingshr.				
Burðarvirki:			Kvarði 1:50	
Útveggir séðir utanfrá				
HANNAÐ:	TEIKNAD	DAGSETNIG	VERKNÚMER	
KG	KG	10.12.2015	2015-11	
SKRÁARNAFN	SAMPYKKT	130555-7649	TEIKNING NÚMER:	
Sölheimar Efstaland 12 Burðarvirki.dwg	Kjartan Garðarson		213	

9152