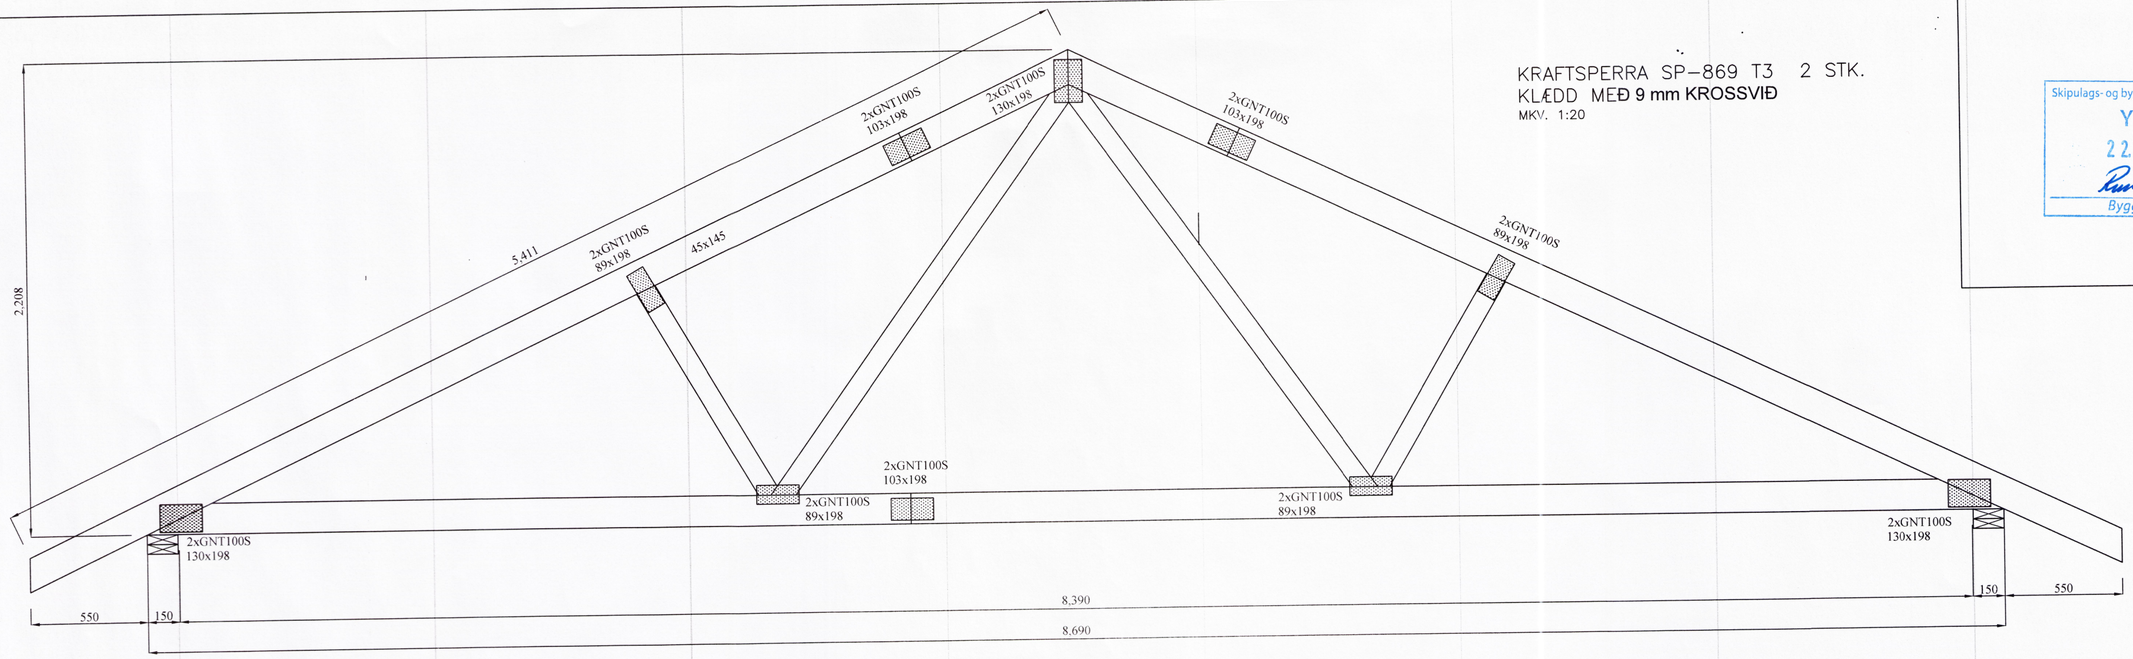

KRAFTSPERRA SP-869 T3 2 STK.
KLÆDD MEÐ 9 mm KROSSVIÐ
MKV. 1:20

Skipulags- og byggingarfulltrúi Uppsveita bs.
Yfirfarið
22. júní 2016
Byggingarfulltrúi

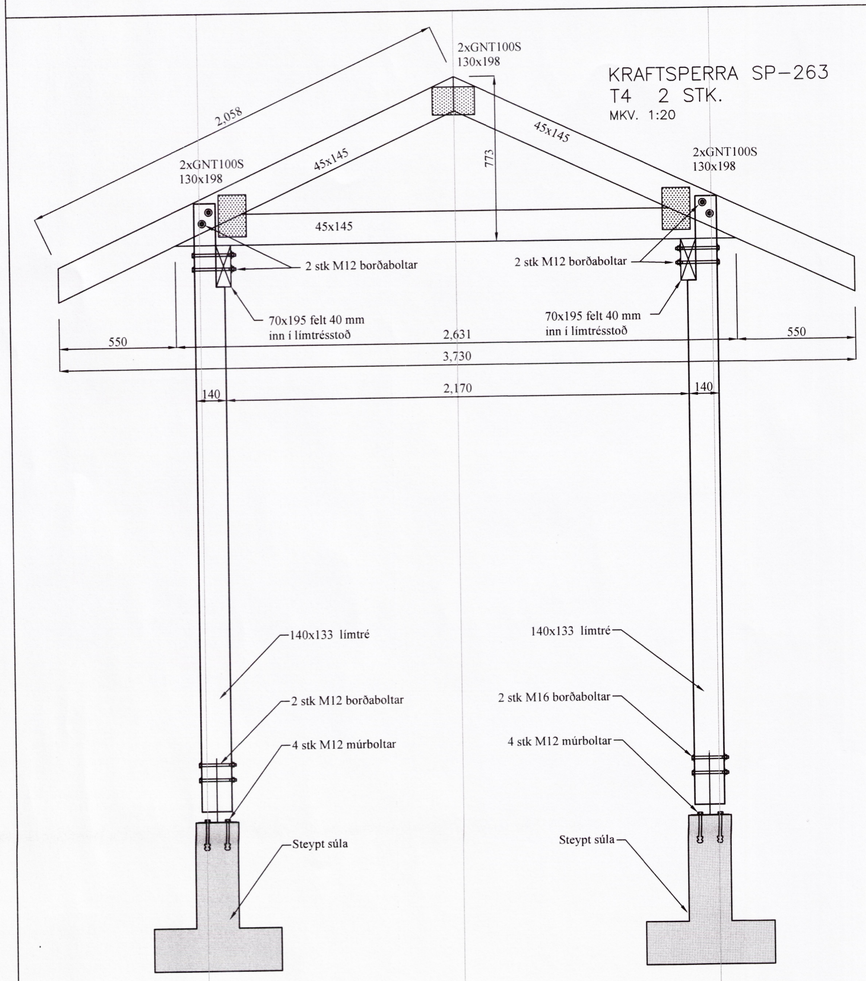

KRAFTSPERRA SP-263
T4 2 STK.
MKV. 1:20

ÚTBYGGING VIÐ ANDDYRI
Mkv. 1:20

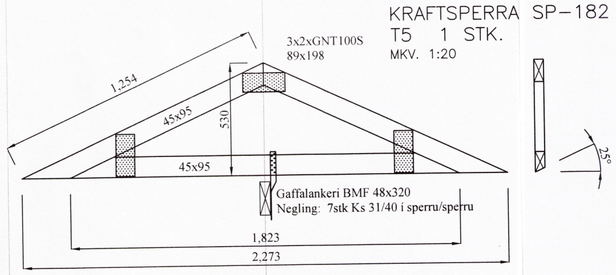

KRAFTSPERRA SP-182
T5 1 STK.
MKV. 1:20

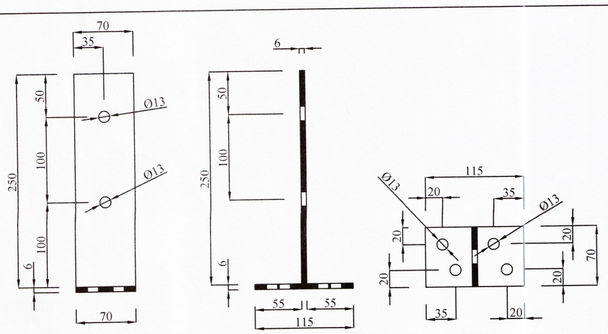

STÁLFESTING OFAN Á SÚLUR FYRIR LÍMTRÉ
Mkv. 1:5

9154

BR	DAGS	BREYTING

Kjartan Garðarsson
Hjarðarholti 11
800 Selfossi
Sími: 783 4180
Netfang: kjartangardars@gmail.com
HÖNNUN

SGHÚS
EYRAVEGI 65
800 SELFOSSI
SÍMI: 578 3344
NETFANG: sghus@sghus.is
VEFFANG: www.sghus.is

Efstaland 12 Grímsnes- og Grafningshr.

Burðarvirki:
Kraftsperra
Þak yfir anddyri

Kvarði 1:20
Kvarði 1:5

HANNAÐ:	TEIKNAÐ	DAGSETNIG	VERKNÚMER
KG	KG	10.12.2015	2015-11

SKRÁARNAFN	SAMÞYKKT	130555-7649	TEIKNING NÚMER:
Sólheimar Efstaland 12 Burðarvirki.dwg	Kjartan Garðarsson		215