

SKÝRINGAR:

HÖNNUNARFORSENDUR:

SNJÖR:	-ÁLAGSSV.EDI I	1.0 kN/m ²
JARÐSKJÁLFTAÁLAG:	-ÁLAGSSV.EDI IV	0.30 g
VINDUR:	-z=6.000 m	1.4 kN/m ²
NOTÁLAG:	-GÓLFPLATA Í IBÚÐ	1.5 kN/m ²
EIGINÞYNGD:	-PAK	0.6 kN/m ²
	-STEYPA	25 kN/m ²
	-ÚTVEGGIR	1.0 kN/m

GRUNDUN

GRAFA SKAL FYRIR UNDIRSTÖÐUM NIDUR Á HEILLEGAN BURÐARHÆFAN BOTN, ÞAD ER KLÖPP EDA FROSTFRÍTT EFNI MED GRÓFLEIKA SEM SVARAR TIL MALAREFNIS EDA GRÓFARA, SAMBÆRILEGT EFNI LAGT OFAN Á KLÖPPINA, BLEYTT HÆFILEGA OG DJAPPAD. FROSTFRÍTT BURÐARHÆFT EFNI ER NOTAD Í ALLAR FYLLINGAR OG Í FYLLINGAR INN Í SÖKKLA. ÞJÖPPUNIN SKAL UPPFYLLA EFTIRFARANDI KRÖFUR: (MIDAD VIÐ PLÖTUÞRÓF):

E2 = 100 MPa
E2/E1 ≤ 2.5

TIL VIÐMIDUNAR:

TÆKI:	LAGÞYKKT	FJ. YFIRF.
5.0 m VIBRÓVALTARI	0.4 m	6
0.5 m VIBRÓPLATA	0.3 m	4
0.3 m VIBRÓPLATA	0.2 m	4

STEINSTEYPA:


STEYPA ER C25/30 MED 300 Kg SEMENT Í m³.

LOFTINNIHALD STEYPU: 6-8 %
 V/S-TALA (UMHVERFISFLOKKUR 2b): < 0.55
 SIGMÁL STEYPU (S2): 50 - 90 mm
 MESTA STEINASTÆRD: 32 mm
 TITRA SKAL ALLA STEYPU.

ATH. ALLIR SÖKKULVEGGIR ERU 200 mm BREIDIR NEMA ANNAÐ SÉ MÁLSETT.

FRÁGANGUR SÖKKULSKAUTA SÉ Í SAMR.EMI VIÐ REGLUR VIÐKOMANDI RAFFVEITU.

140 ÞYKKT PLÖTU

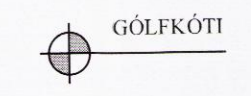

STEYPUHULA Á JÁRNUM

GILDIN EIGA VIÐ UM VENJULEGAR ADSTÆÐUR, EF ANNAÐ ER EKKI SÝNT Á TEIKNINGUM. ÞAR SEM TÆRINGARHÆTTA ER MIKIL GILDA ADRAR REGLUR UM STEYPUHULU JÁRNA.

	PLÖTUR	VEGGIR	BITAR	SÚLUR
INNANHÜSS	15	20	20	20
UTANHÜSS	25	25	25	25
SÖKKLAR	35	35	35	35
STEYPT AÐ JÖRD	50	50	50	50

UM BITA OG SÚLUR GILDIR EINNIG: C1 ≥ 1.5x d


STEYPUSTYRKARSTÁL

STÁLGAÐI: K - KAMBSTÁL fyk = 500 Mpa

BEYGING STÁLS d = ALLIR SVERLEIKAR D = 5 x d




SKEYTING BENDISTÁLS ER SAMKV.EMT EFTIRFARANDI:
 ÞVERMÁL STÁLS, d í mm 10 12 16
 SKEYTILENGD í mm 500 600 800

LÁRÉTT JÁRN SEM KOMA Í HORN EDA ÞVERVEGG SKAL BEYGJA SKEYTILENGD FYRIR HORN.

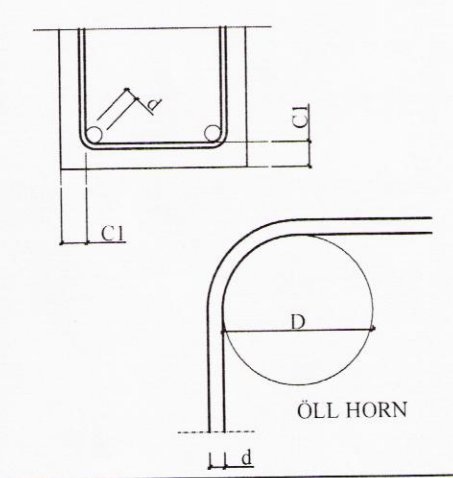

BENDING Í SÖKKULVEGGI
 2 K12 EFST OG NEDST
 -LÁRÉTT K10 c/c 250 -LÖÐRÉTT K10 c/c 250
 KRINGUM ÖLL OP KOMI
 2x2 K12 ER NÁI SKEYTILENGD
 ÚT FYRIR BRÚNIR OPS.
 Í STAD K10 c/c 250
 MÁ NOTA K189 BENDINET SEM ER LÁTID SKARAST UM TVÖ MÓSKVA

Öll mál eru í mm nema annars sé getið.

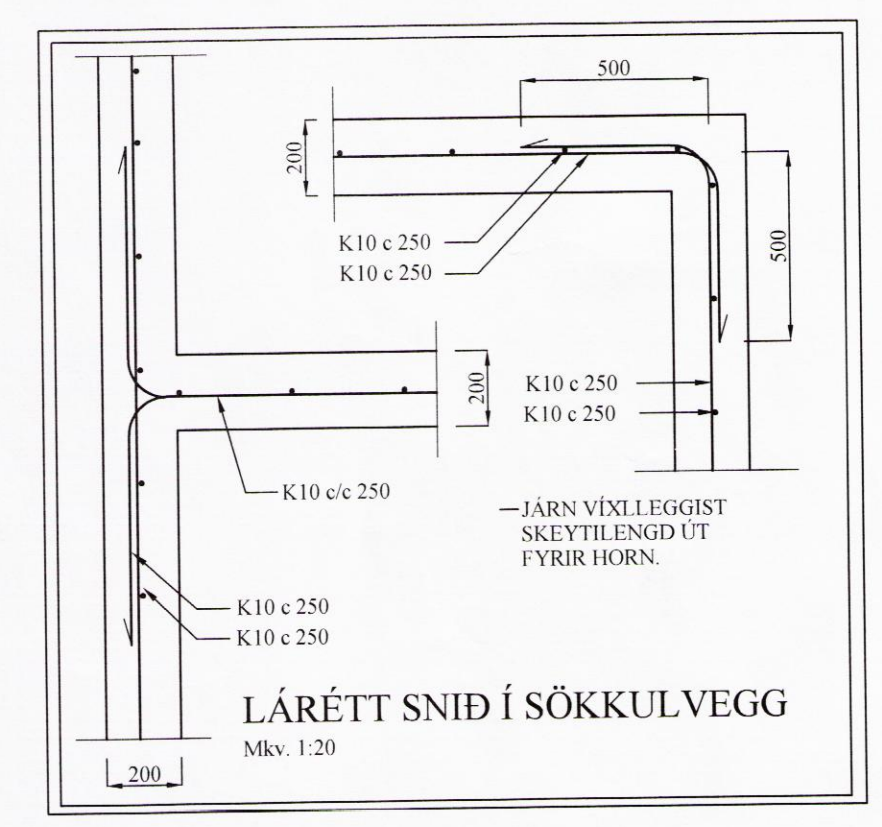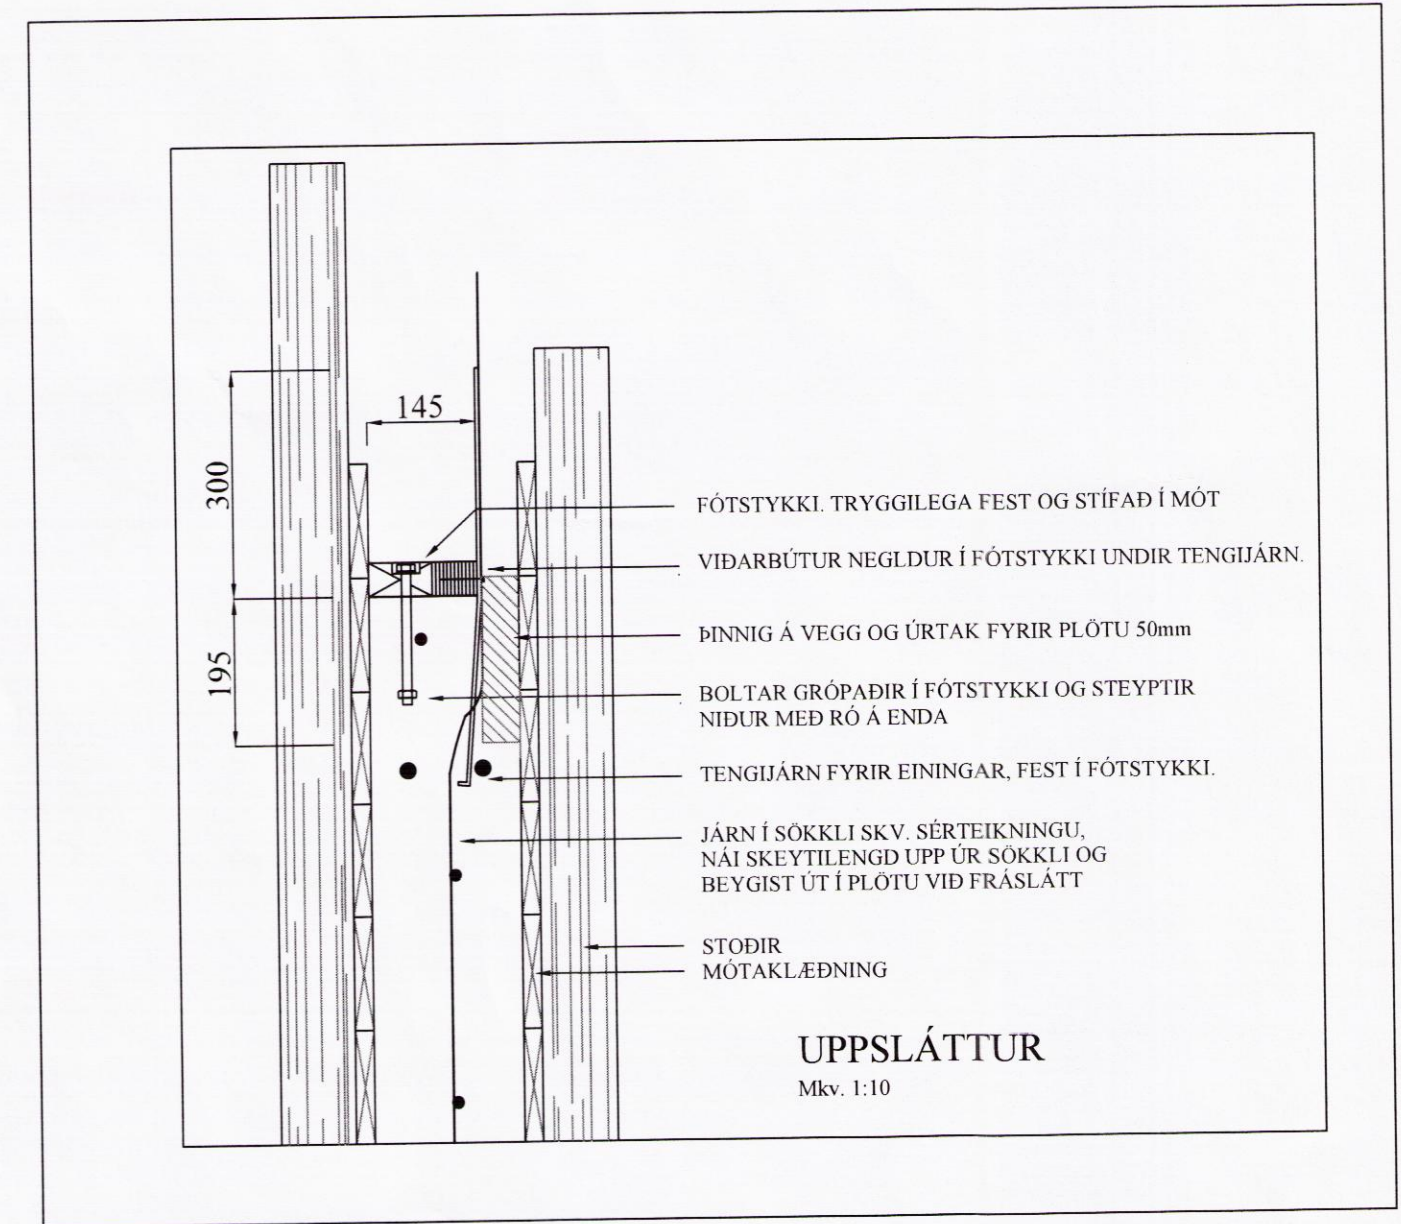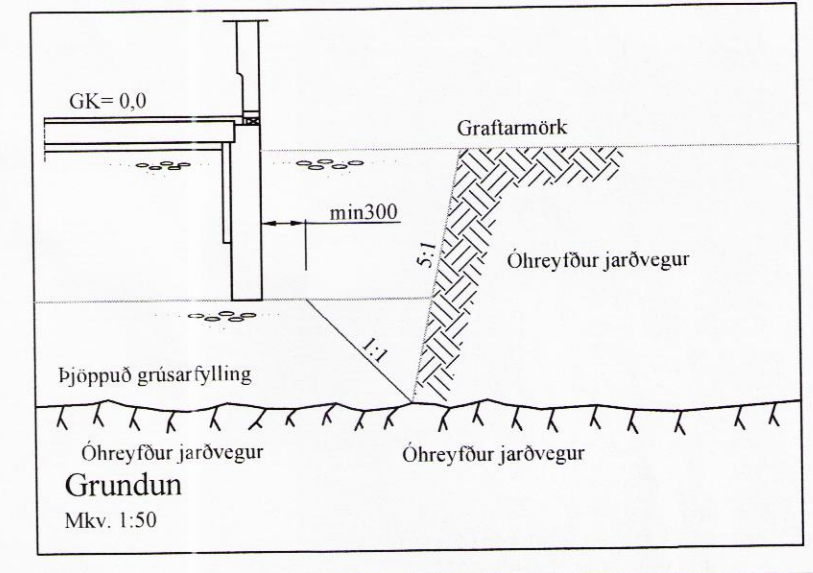

BR	DAGS	BREYTING
<i>Rúnar Þor</i>		
HJARDARHOLT 1 800 SELFOSSI Sími: 783 4180 Netfang: kjartangardars@gmail.com		EYRAVEGI 65 800 SELFOSSI Sími: 578 3344 Netfang: sghus@sghus.is Veffang: www.sghus.is
Efstaland 12 Grímsnes- og Grafningshr.		
Burðarvirki Sökklar snið Skýringar		Kvarði 1:20
HANNAD:	TEIKNAD	DAGSETNIG
KG	KG	30.11.2015
SKRÁARNAFN	SAMÞYKKT	130555-7649
Sölheimar Efstaland 12 Grunmur dög	<i>Kjartan Jónsson</i>	202