



Skipulags- og byggingarfulltrúi Uppsveita bs.  
**Yfirfarið**  
 06. júlí 2016  
*Þórir Þórirsson*  
 Byggingarfulltrúi



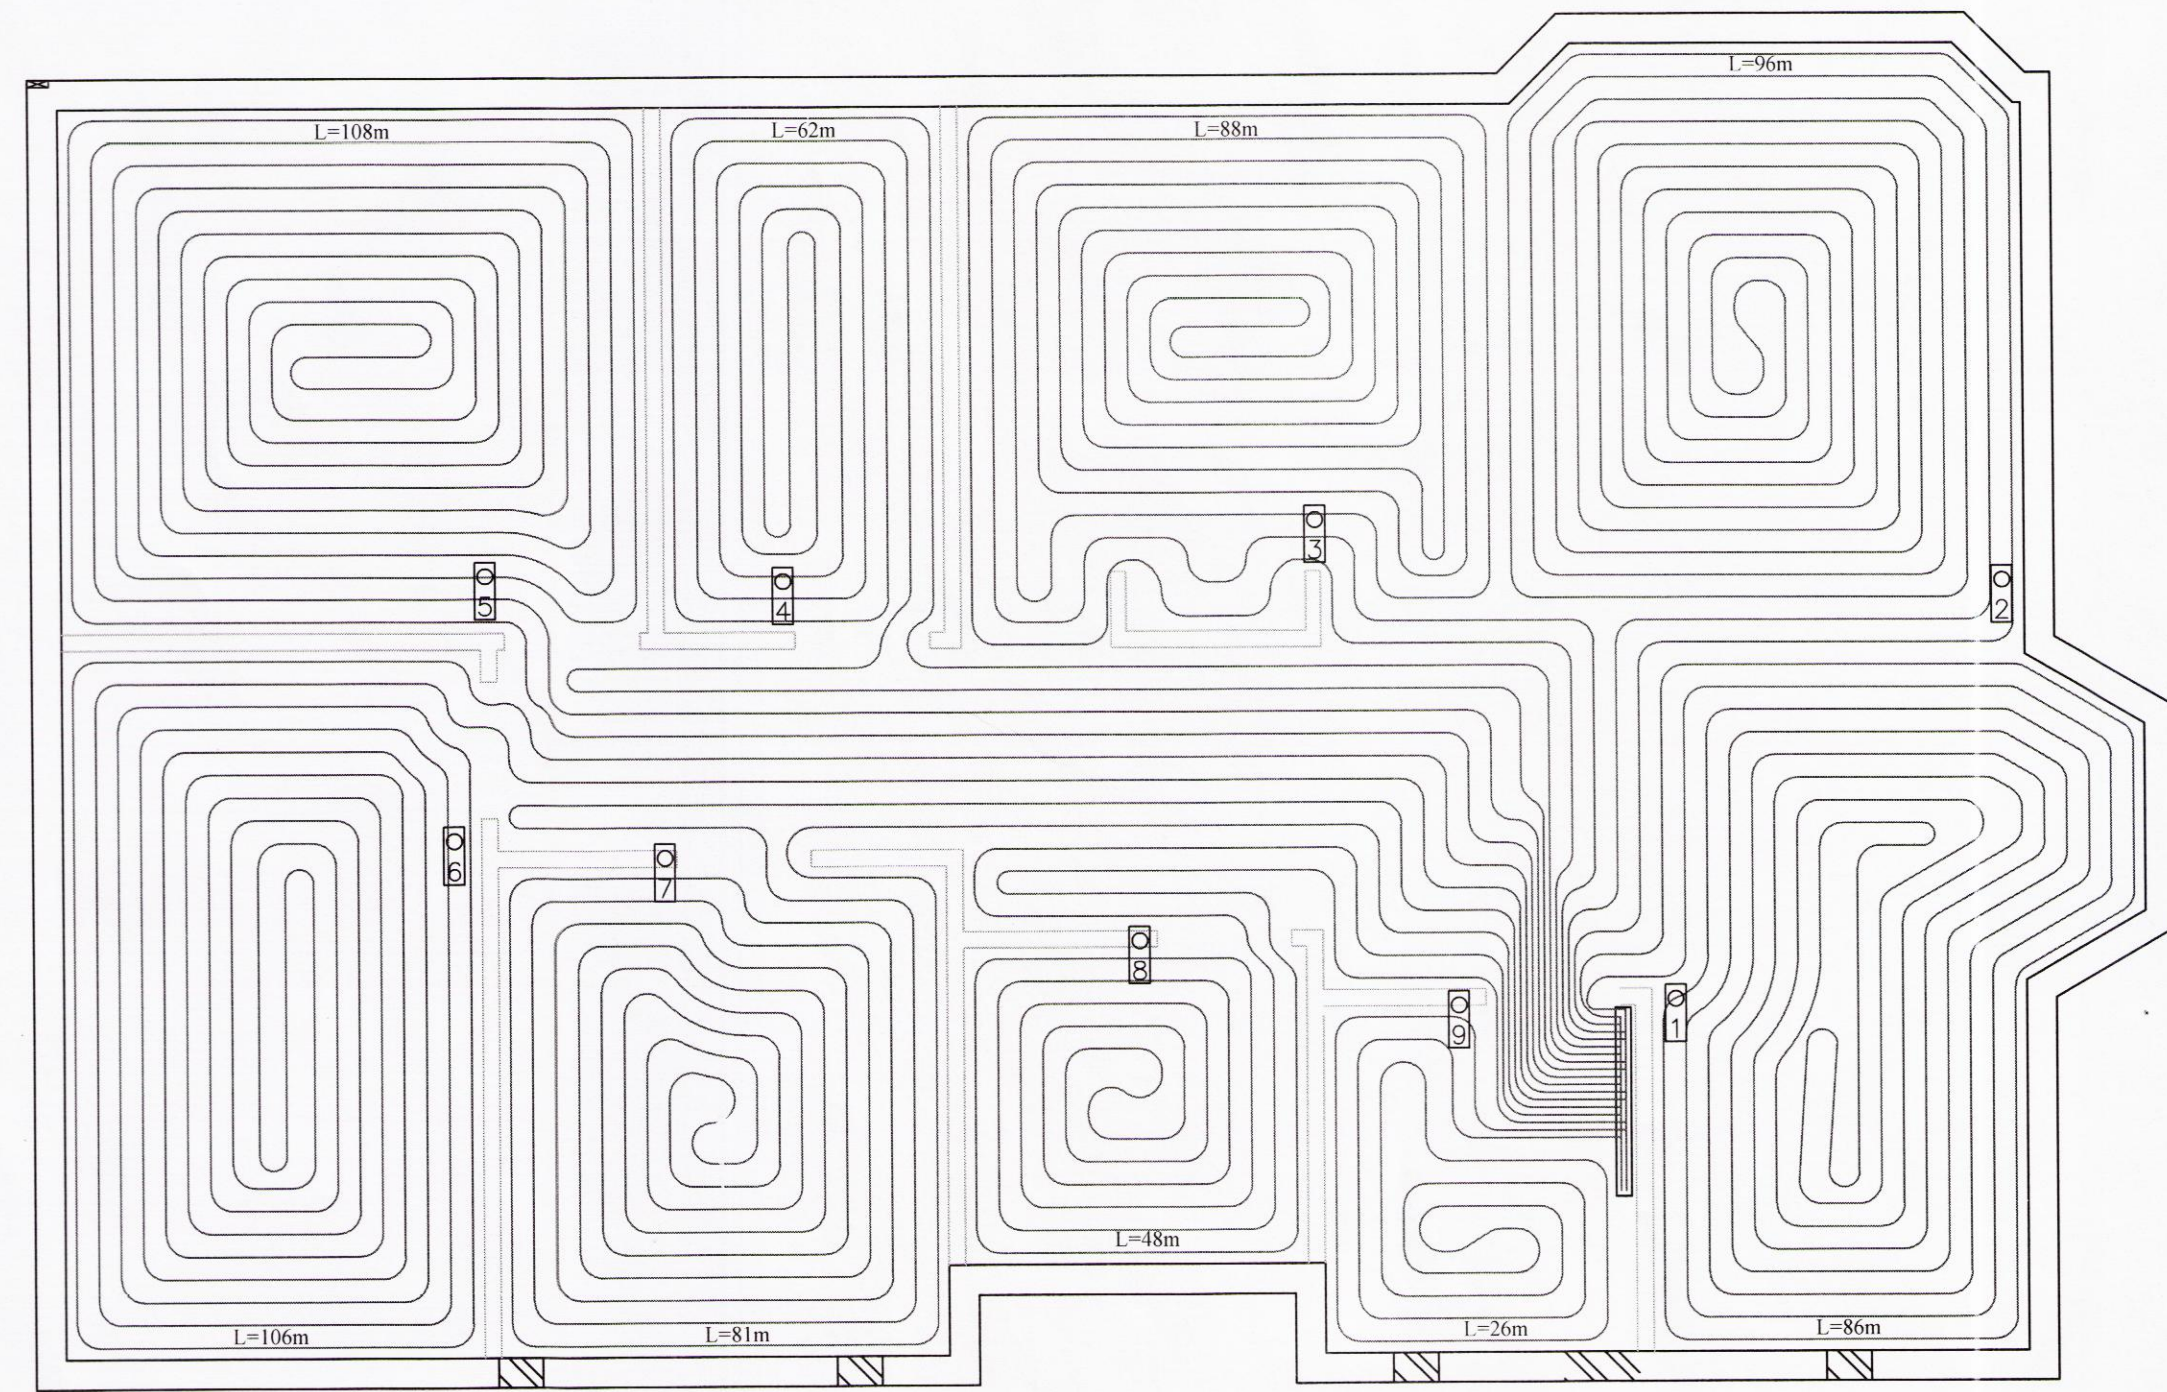

GRUNNMYND HITALAGNA  
 Mkv. 1:50

Gólfgeisli er PB eða PEX rör 16 mm , c150 mm.  
 Gólfgeisli er lagður á plastmottu ofan á plötu og síðan er flotað yfir.

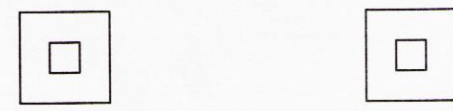Gólfgeisli: \_\_\_\_\_



BR	DAGS	BREYTING		
 HJARDARHÖLTI 800 SELFOSSI Sími: 783 4180 Netfang: kjartangardars@gmail.com		 SGHUS 800 SELFOSSI Sími: 578 3344 Netfang: sghus@sghus.is Veffang: www.sghus.is		
Efstaland 12 Grímsnes- og Grafningshr.				
Grunnmynd gólfhita Skýringar				Kvarði 1:50
HANNAD:	TEIKNAD	DAGSETNIG	VERKNÚMER	
KG	KG	07.12.2015	2015-11	
SKRÁARNAFN	SAMBYKKT	130555-7649	TEIKNING NÚMER	
Sólheimar Efstaland 12 Lagnir.dwg	<i>Kjartan Þórirsson</i>		321	

2164