

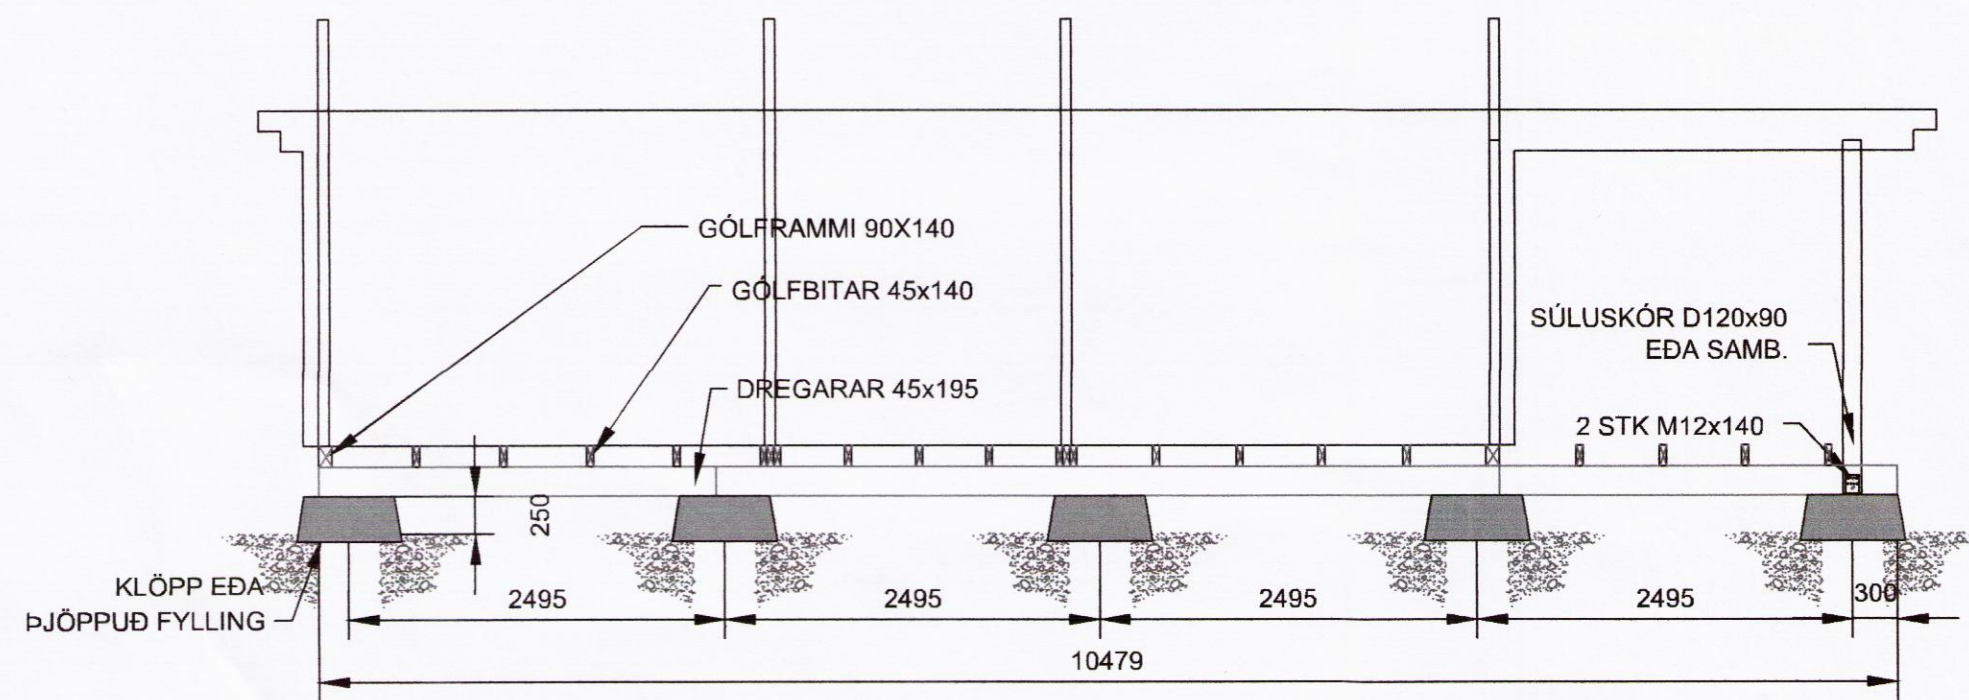



GRUNNMYND-UNDIRSTÖÐUR  
MKV. 1:50

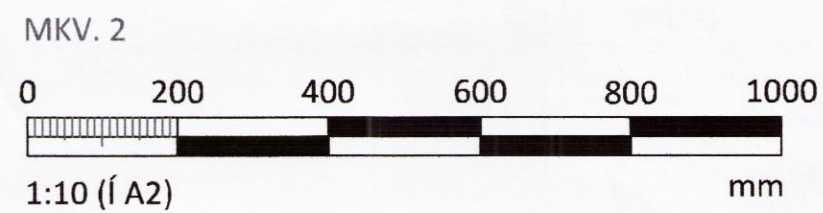


101 SNIÐ  
MKV. 1

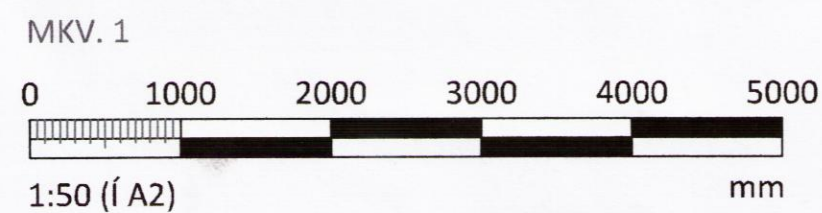


ALMENN FESTING - 1  
MKV. 2

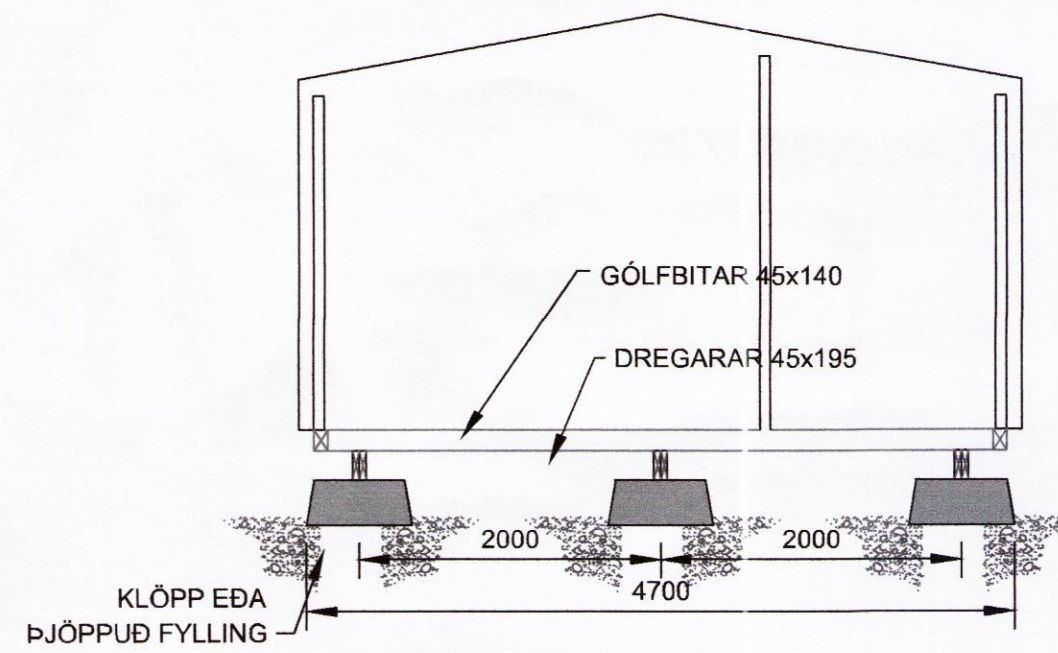

102 SNIÐ  
MKV. 1

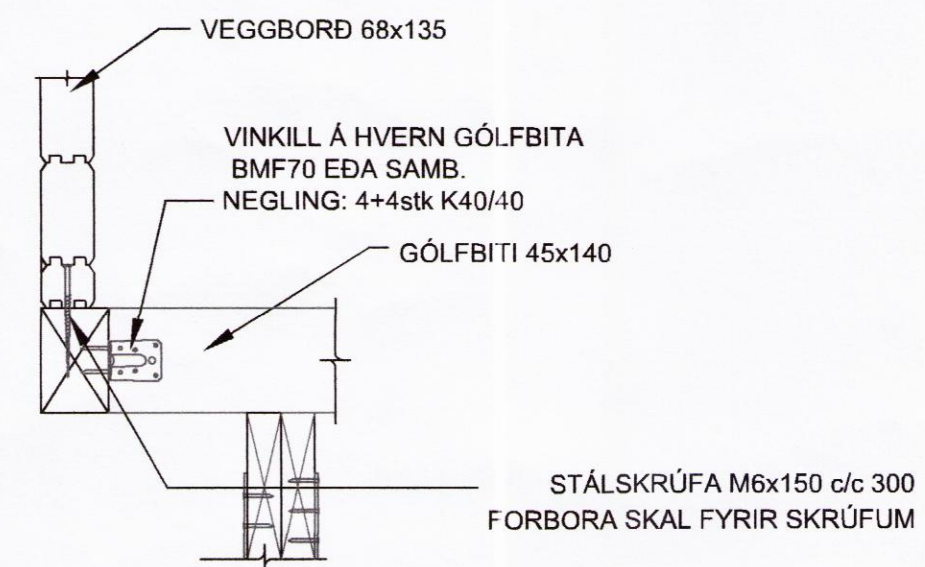

FESTING PVERVEGGUR - GÓLFGRIND  
MKV. 2 SJÁ EINNIG B102

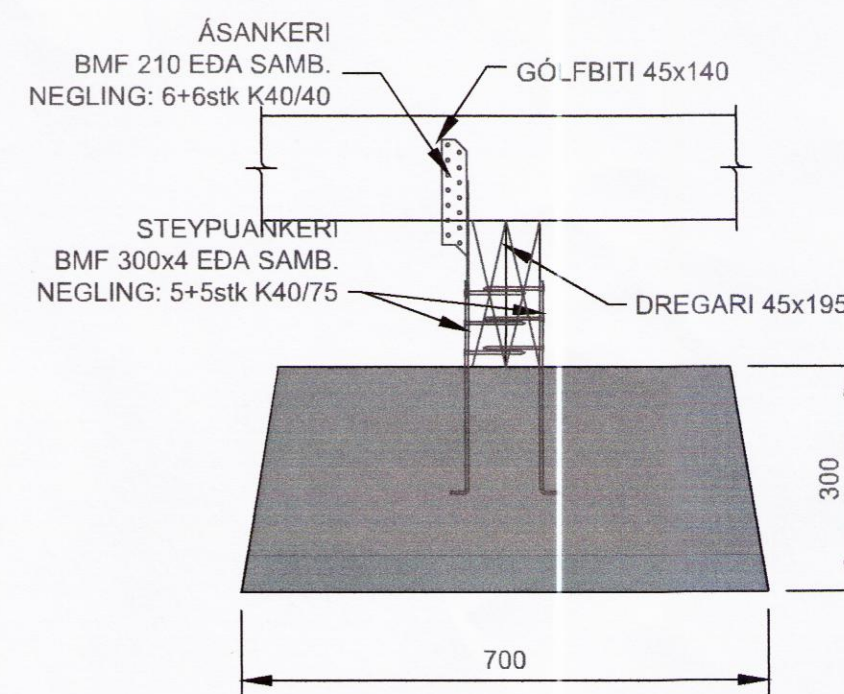

Guðni Sigurbjörn Sigurðsson  
Kt. 250582-4479

Undirskrift hönnunarstjóra:

5		
4		
3		
2	Breytingar á undirstöðum	12.7.16
Útgáfa:		Dags.

Fristundahús

Vallarbraut 1, Grímsnes og Grafingshreppur

Burðarvirki

Hannað: GSS

Undirstöður

Mkv:

1:50, 1:10

Stærð: A2

Dags: 2.6.2016

Undirskrift hönnuðar:

Guðni Sigurbjörn Sigurðsson  
Kt. 250582-4479

**RISS**  
VERKFRÆÐISTOFA

Teikning nr:

B101

Útgáfa nr:

2

Hafnargata 90, 230 Reykjanesbær / 421-3550 / www.riss.is

HÖNNUÐUR ÁSKILUR SÉR ALLAN RÉTT Á TEIKNINGUM - FJÓLFÖLDUN ER HÁÐ SKRIFLEGGU SAMÞYKKI

9170