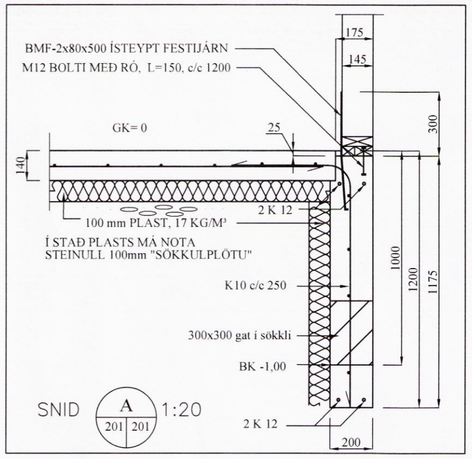

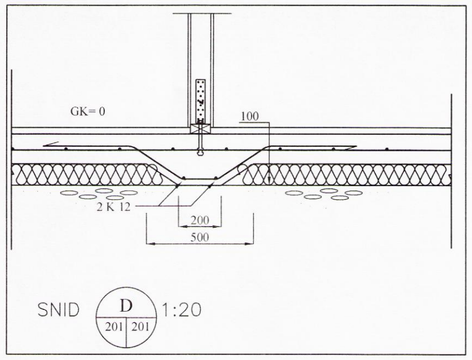

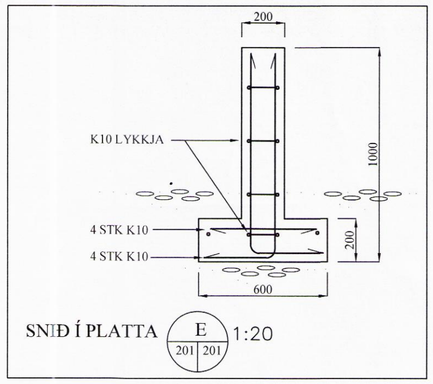

Skipulags- og byggingarfulltrúi Uppsveita bs.
Yfirfarið
22. júní 2016
Byggingarfulltrúi

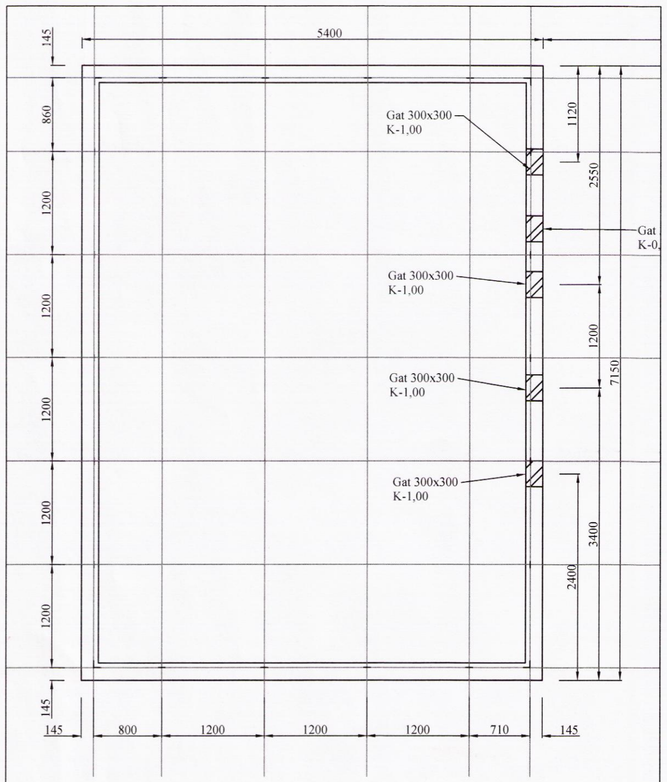

GRUNNMYND SÖKKULS
GESTHÚS
Mkv. 1:50

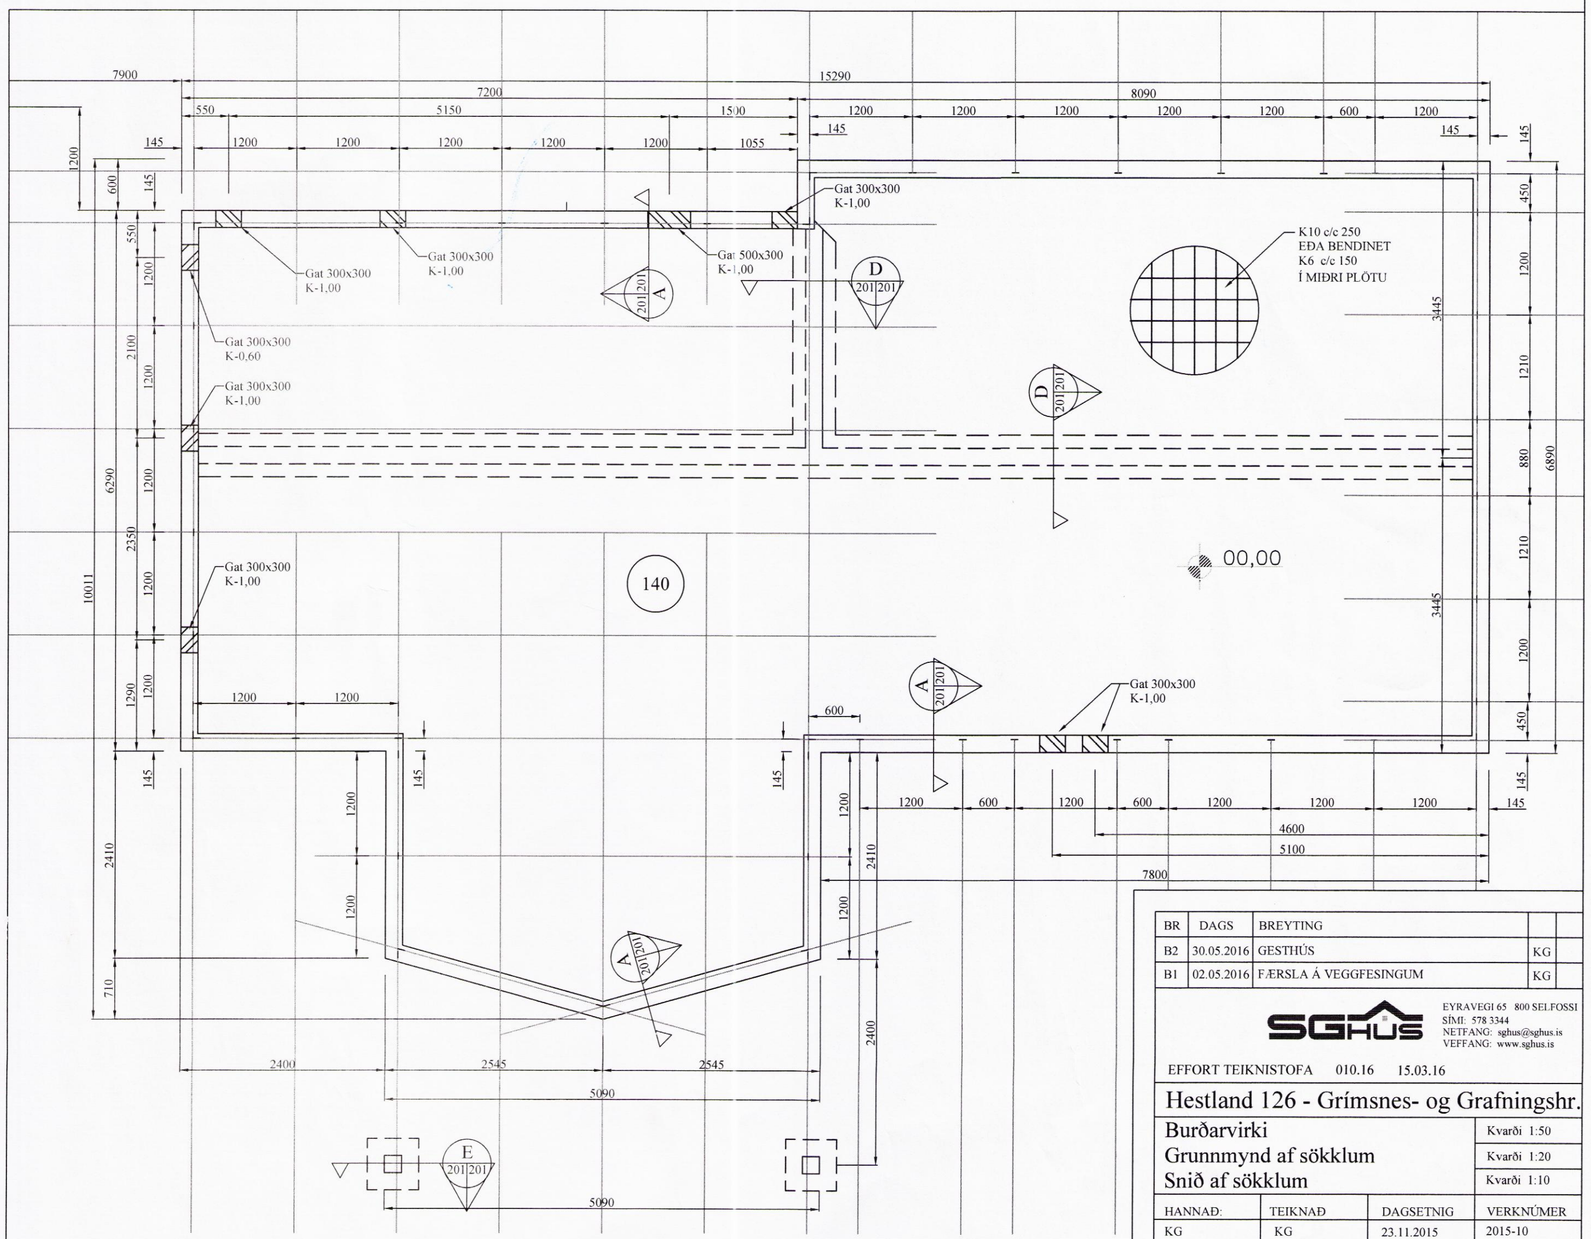

GRUNNMYND SÖKKULS
Mkv. 1:50

9174

BR	DAGS	BREYTING		
B2	30.05.2016	GESTHÚS	KG	
B1	02.05.2016	FÆRSLA Á VEGGFESINGUM	KG	

SGHÚS
EYRAVEGI 65 800 SELFOSSI
SÍMI: 578 3344
NETFANG: sghus@sghus.is
VEFFANG: www.sghus.is

EFFORT TEIKNISTOFA 010.16 15.03.16

Hestland 126 - Grímsnes- og Grafningshr.

Burðarvirki	Kvarði 1:50
Grunnmynd af sökklum	Kvarði 1:20
Snið af sökklum	Kvarði 1:10

HANNAÐ:	TEIKNAÐ	DAGSETNIG	VERKNÚMER
KG	KG	23.11.2015	2015-10
SKRÁARNAFN	SAMÞYKKT 130555-7649		TEIKNING NÚMER:
Hestland 127 Grunnur 02.dwg			201 - B1