



Skipulags- og byggingarfulltrúi Uppsveita bs.  
**Yfirfarið**  
 22. júní 2016  
*Rúna Þórunn*  
 Byggingarfulltrúi

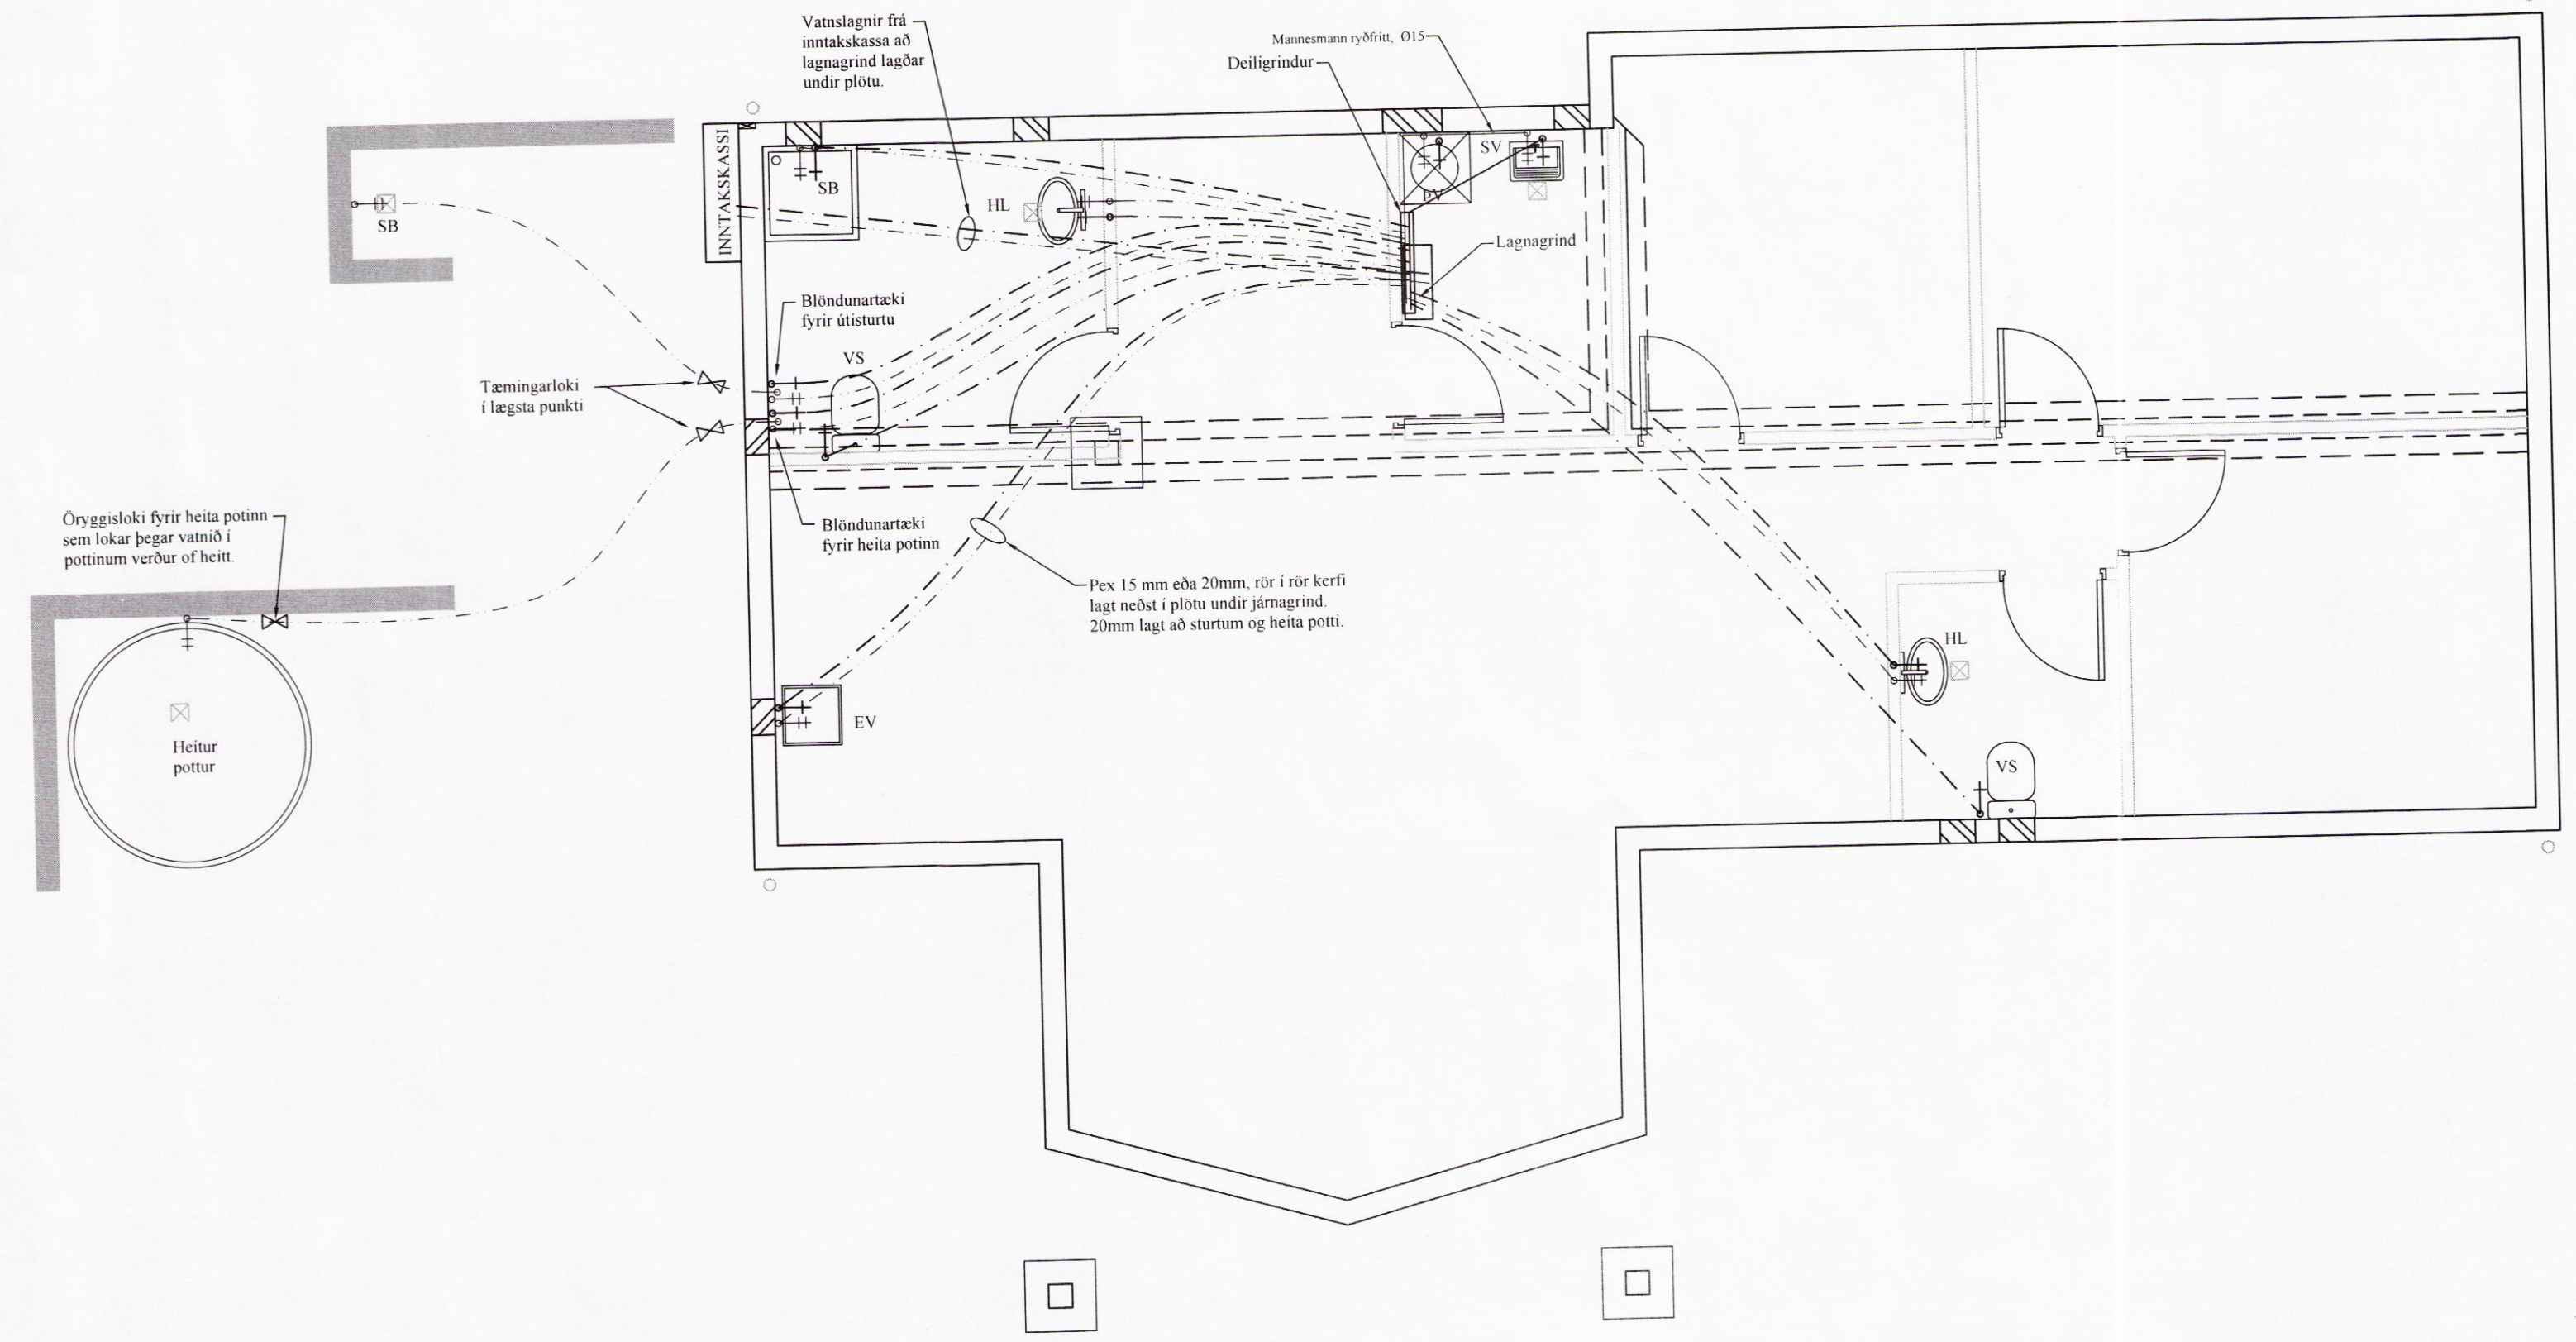

GRUNNMYND NEYSLUVATNSLAGNA  
 Mkv. 1:50

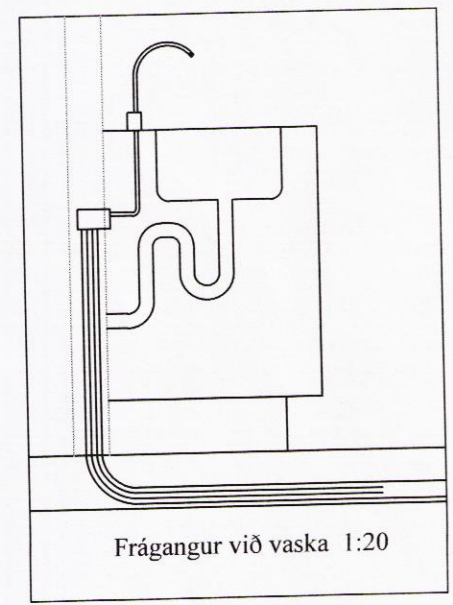

**Skýringar:**

Allar lagnir séu í samræmi við gildandi reglugerðir og IST 67.  
 Allar leiðslur þrýstiprófaðar með 6 bar.

Lagnaefni:  
 Neysluvatn: Mannesmann ryðfrítt, Ø15 og Ø20 mm og rör í rör kerfi  
 Heitt vatn: Mannesmann ryðfrítt, Ø15 og Ø20 mm og rör í rör kerfi

HL: Handlaugar SV: Skolvaskur EV: Eldhúsvaskur  
 VS: Vatnssalerni BK: Baðkar STB: Sturtuboin  
 ÞV: Þvottavél UV: Uppþvottavél UT: Útloftun

Neysluvatn kalt -----  
 Neysluvatn heitt -----

BR	DAGS	BREYTING	
BI	30.05.2016	GESTHÚS	KG

**SGHUS** EYRAVEGI 65 800 SELFOSSI  
 SÍMI: 578 3344  
 NETFANG: sghus@sghus.is  
 VEFANG: www.sghus.is  
 EFFORT TEIKNISTOFA 010.16 15.03.16

Hestland 126 - Grímsnes- og Grafingshr.

Grunnmynd vatnslagna  
 Skýringar Kvarði 1:50

HANNAÐ:	TEIKNAD	DAGSETNIG	VERKNÚMER
KG	KG	23.11.2015	2015-10
SKRÁARNAFN	SAMÞYKKT	130555-7649	TEIKNING NÚMER:
Hestland 127 Lagnir 02.dwg	<i>Rúna Þórunn</i>		311

9178