


Skipulags- og byggingarfulltrúi Uppsveita bs.
Yfirfarið
 22. júní 2016
Rúna Guðlaug
 Byggingarfulltrúi

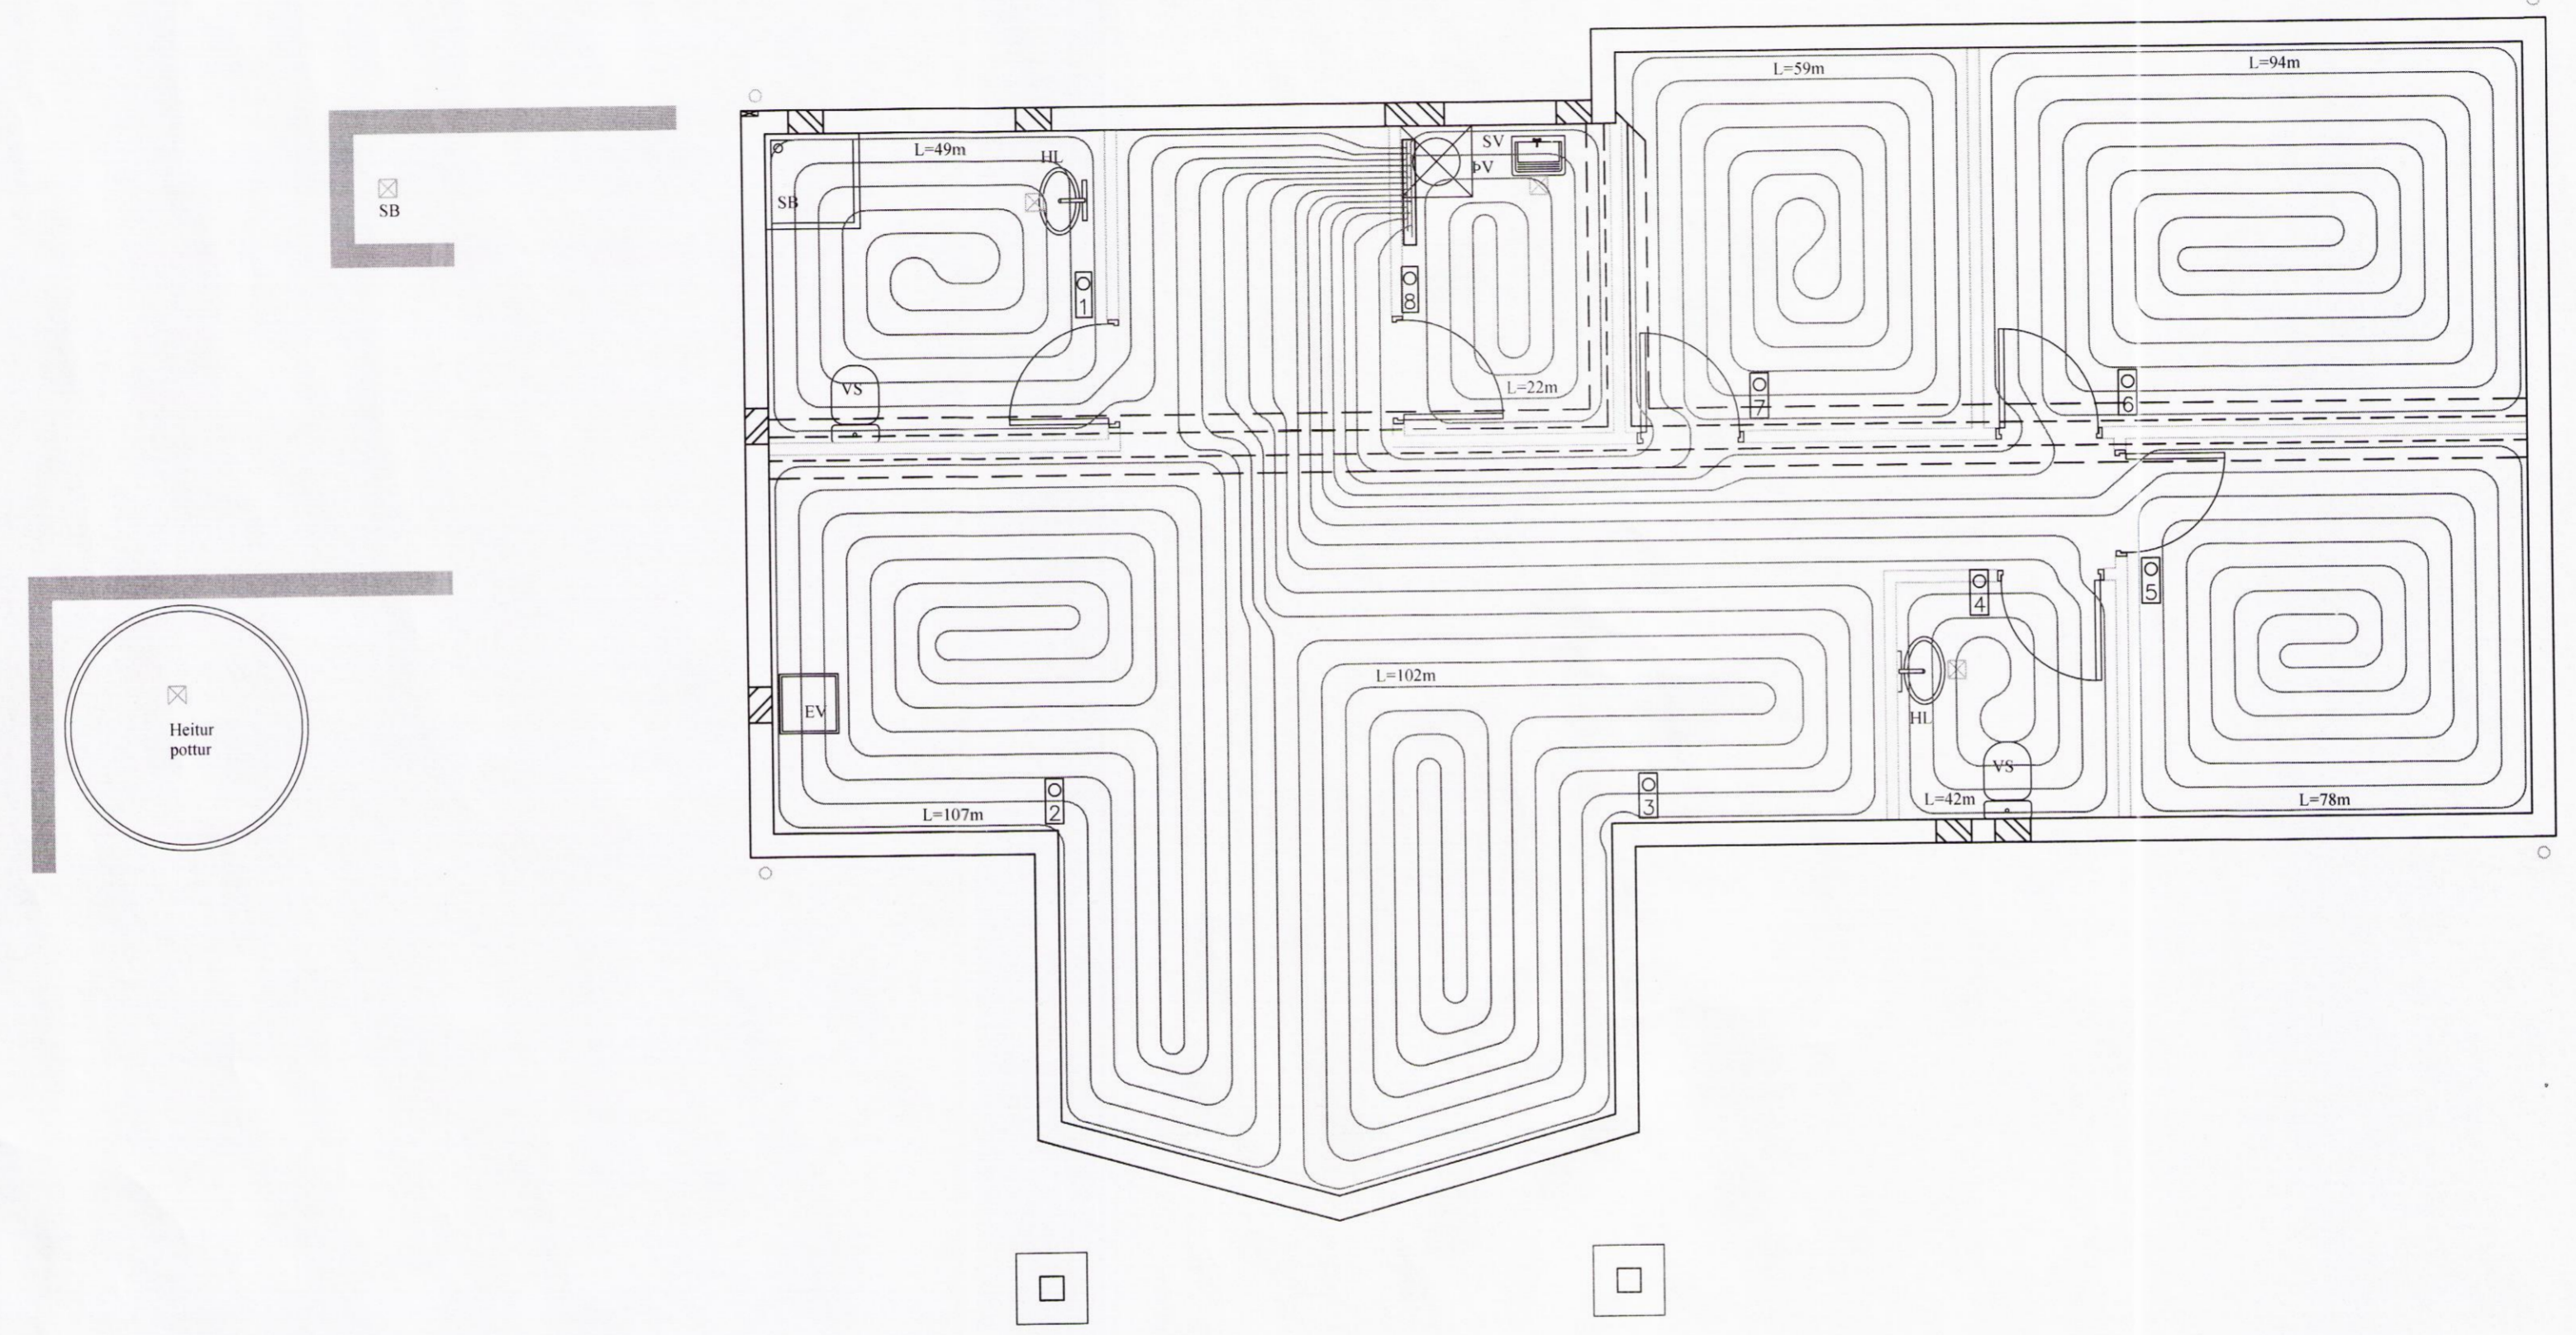

GRUNNMYND GÓLFHITALAGNA
 Mkv. 1:50

Gólfgeisli er PB eða PEX rör 20 mm , c200 mm
 Gólfgeisli er lagður í plötu yfir járngrind.
 Æskilegt að hafa þrýsting á rörum meðan á steypuvinnu stendur.
 Gólfgeisli: _____

BR	DAGS	BREYTING	
BI	30.05.2016	GESTHÚS	KG

SGHUS EYRAVEGI 65 800 SELFOSSI
 SIMI: 578 3344
 NETFANG: sghus@sghus.is
 VEFANG: www.sghus.is
 EFFORT TEIKNISTOFA 010.16 15.03.16

Hestland 126 - Grímsnes- og Grafningsshr.

Grunnmynd gólfhita
 Skýringar

HANNAD:	TEIKNAD	DAGSETNIG	VERKNÚMÉR
KG	KG	23.11.2015	2015-10
SKRÁARNAFN	SAMPYKKT	130555-7649	TEIKNING NÚMÉR:
Hestland 127 Lagmr 02.dwg	<i>Kjartan Jónsson</i>		321

9179