


Ibúðarhús

SLAUFNA	c/c	AFKÖST	l	AFKÖST	q	HITASTIG Í RÝMI	HITANEMAR
NR	[mm]	[w/m²]	m	[W]	l/min	(°C)	Í RÝMI
#1-1-1	150	73.6	88.0	972	2,01	20	T#1-1
#1-1-2	150	73.6	131.0	964	1,99	20	T#1-2
#1-1-3	150	65.0	129.0	1258	2,60	20	T#1-3
#1-1-4	100	73.6	126.0	927	1,92	20	T#1-4
#1-1-5	100	73.7	124.0	913	1,89	20	T#1-5
#1-1-6	150	65.0	122.0	1190	2,46	20	T#1-6
#1-1-7	100	73.6	145.0	1067	2,21	20	T#1-7
#1-1-8	100	73.6	127.0	935	1,93	20	T#1-8
#1-1-9	100	73.6	132.0	972	2,01	20	T#1-9
#1-1-10	100	73.6	122.0	898	1,86	20	T#1-10
#1-1-11	50	85.2	111.0	473	0,98	20	T#1-11
SAMTALS			1357	10.6 KW			

Gestahús



SLAUFNA	c/c	AFKÖST	l	AFKÖST	q	HITASTIG Í RÝMI	HITANEMAR
NR	[mm]	[w/m²]	m	[W]	l/min	(°C)	Í RÝMI
#1-2-1	100	73.6	48.0	648	1,34	20	T#2-1
#1-2-2	150	65.0	76.0	1258	2,60	20	T#2-2
#1-2-3	150	65.0	80.0	1082	2,24	20	T#2-3
#1-2-4	150	65.0	70	780	2,17	20	T#2-4
#1-2-5	150	65.0	68	780	2,02	20	T#2-5
Samtals			342	4.5 KW			

GÓLHITAKISTA 1

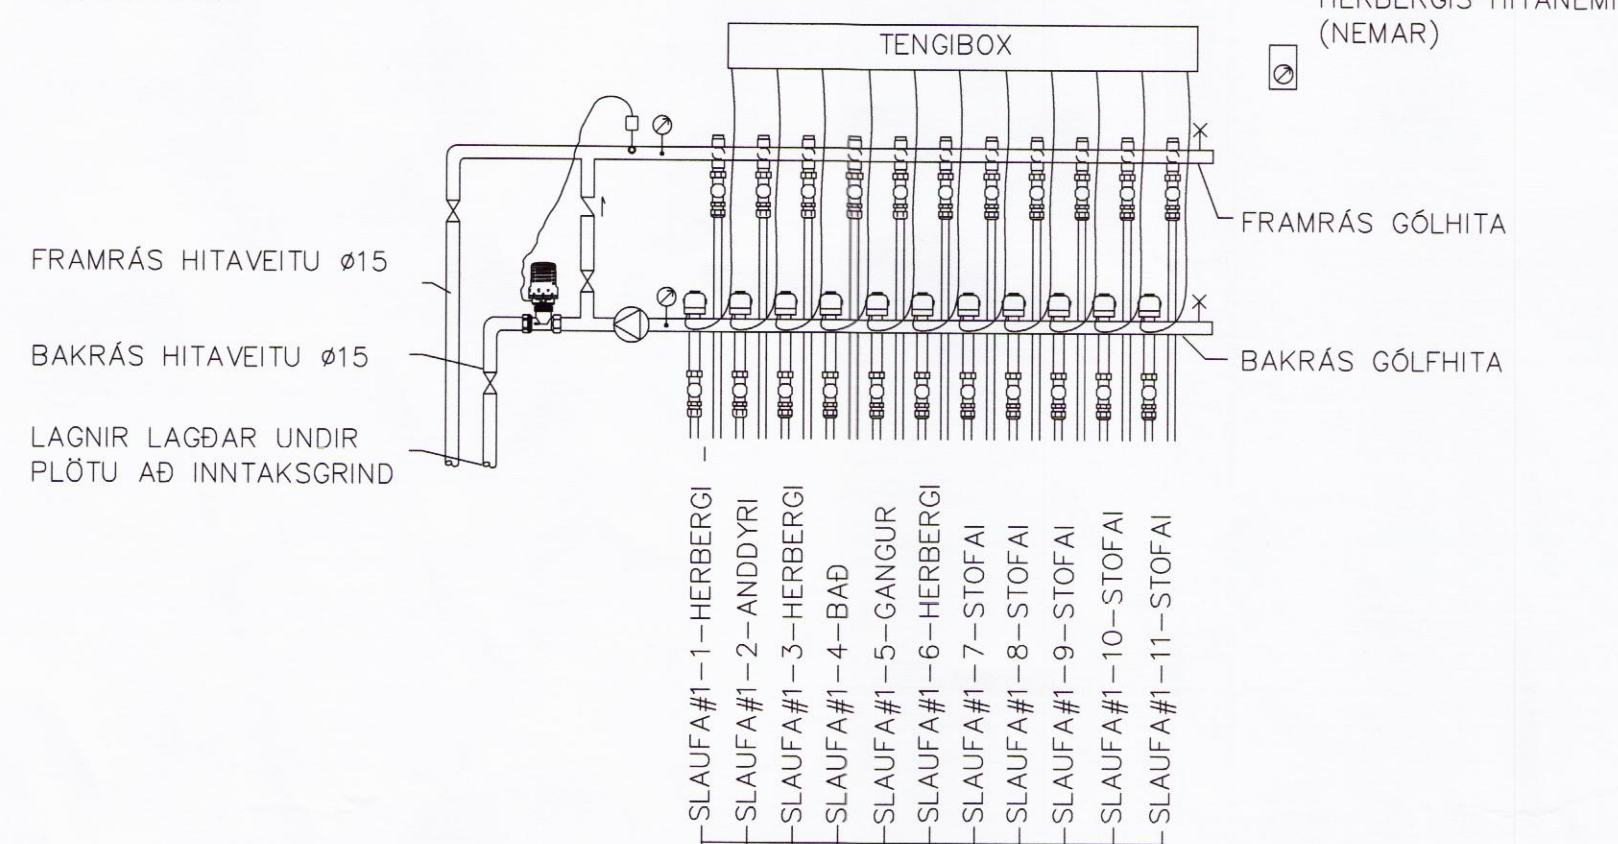


GÓLHITAKISTA 2
GESTAHÚS

GÓLHITALAGNIR OG ÖFNAR ERU Á
LOKUDU KERFI

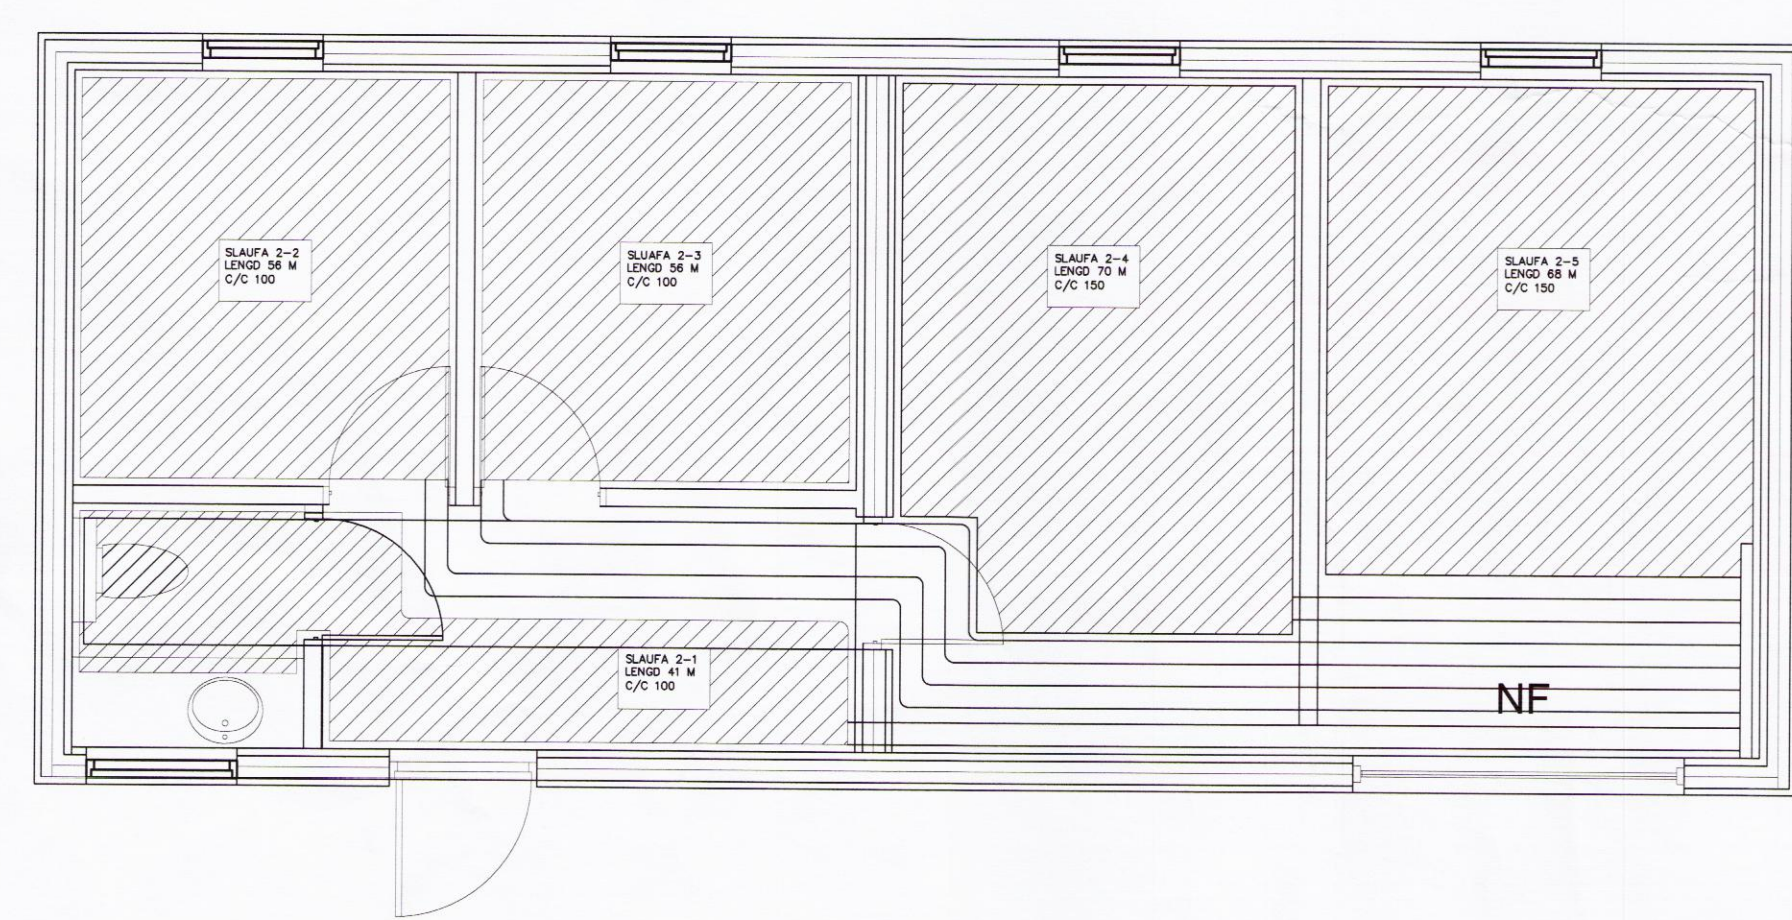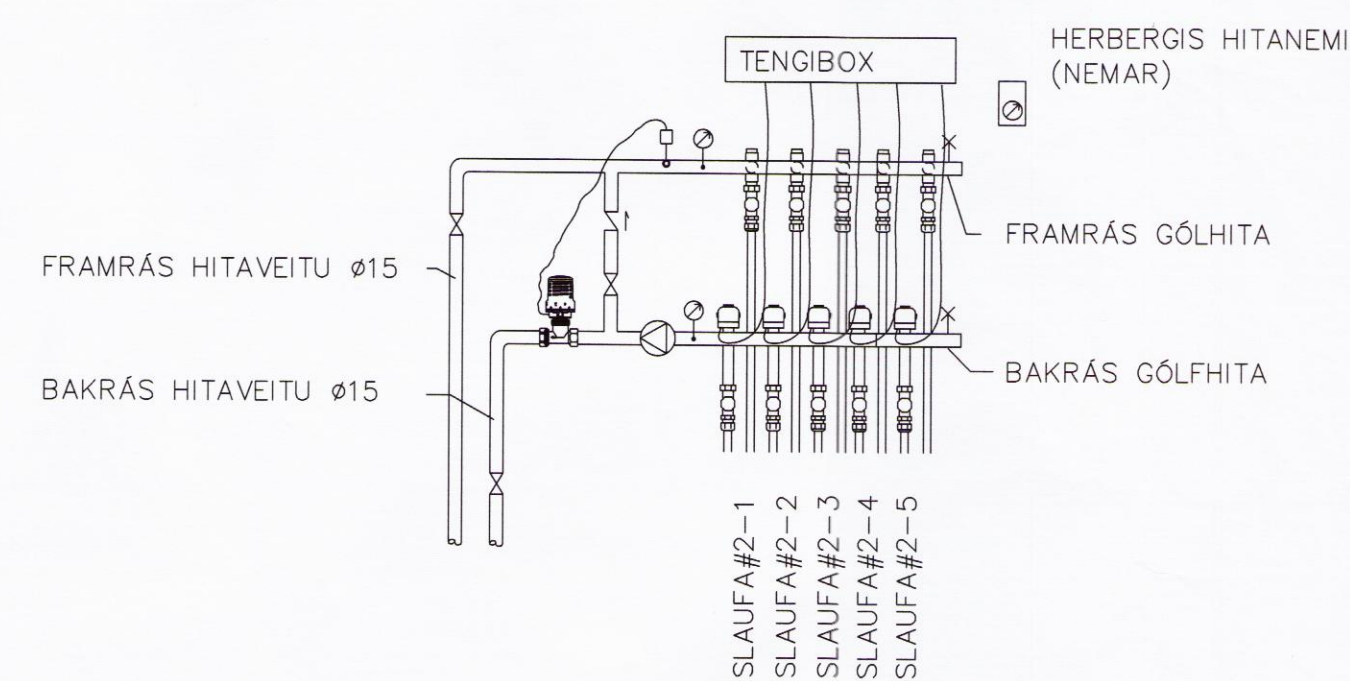

DÆMIGERT SNÍÐ Í GÓLHITA Í BOTNPLÖTU

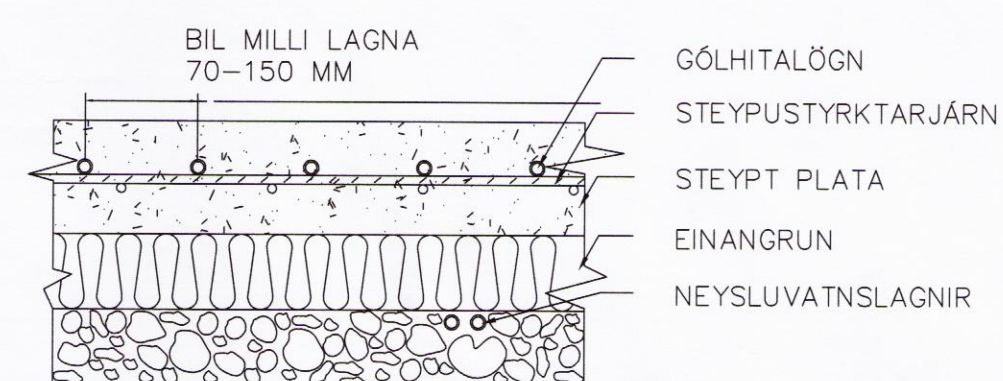

Breytingar:

TÓV TEIKNISTOFAN ÖBINSTORGI
 VERKFRÆÐIÐ ELD ehf.
 Öðingútu 7
 101 Reykjavík
 Netfang: tov@to.is
 Sími: 510 2200 Fax: 510 2201

Verkefni: Syðra langholt 6
 Heiti: Hita og Þrífakerfi

Hönnun: VÍFILL ODDSSON VERKFRÆÐINGUR
 kt. 101237-3629 FVFI - FRV
 KRISTJÁN S. GUÐM. VERKFRÆÐINGUR
 kt. 070254-5819 FVFI
 GÓSTAF VÍFILLSSON VERKFRÆÐINGUR
 kt. 231163-5069 FVFI

Áritun aðalhönnuðar:
Róinn Pálsson

M. 1:50
 R. K.S.G.
 T. K.S.G.
 Dags. n.ó.v. 2016 Nr. 1493-3-3

9/18/2