Skipulags- og byggingarfulltrúi Uppsveita bs.
Yfirfarið
30. júní 2016
Byggingarfulltrúi

DÆMIGERÐ KERFISMYND FYRIR NEYSLUVATNSKERFI MEÐ AVTQ LOKA

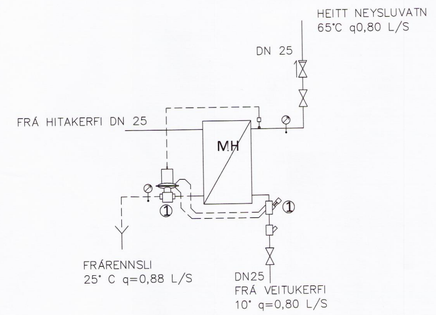

NEYSLUVATNSKISTA

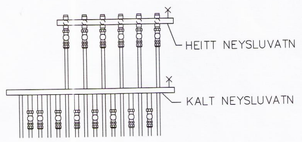

TENGIGRIND

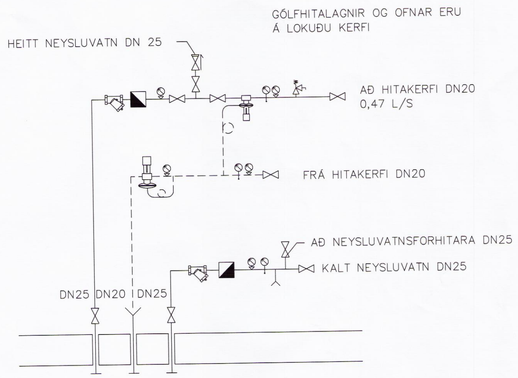

ÞRÝSTIJAFNARI AVP15 KVS 1,6M³/KLS
MÓTÞRÝSTILOKI AVDA 15

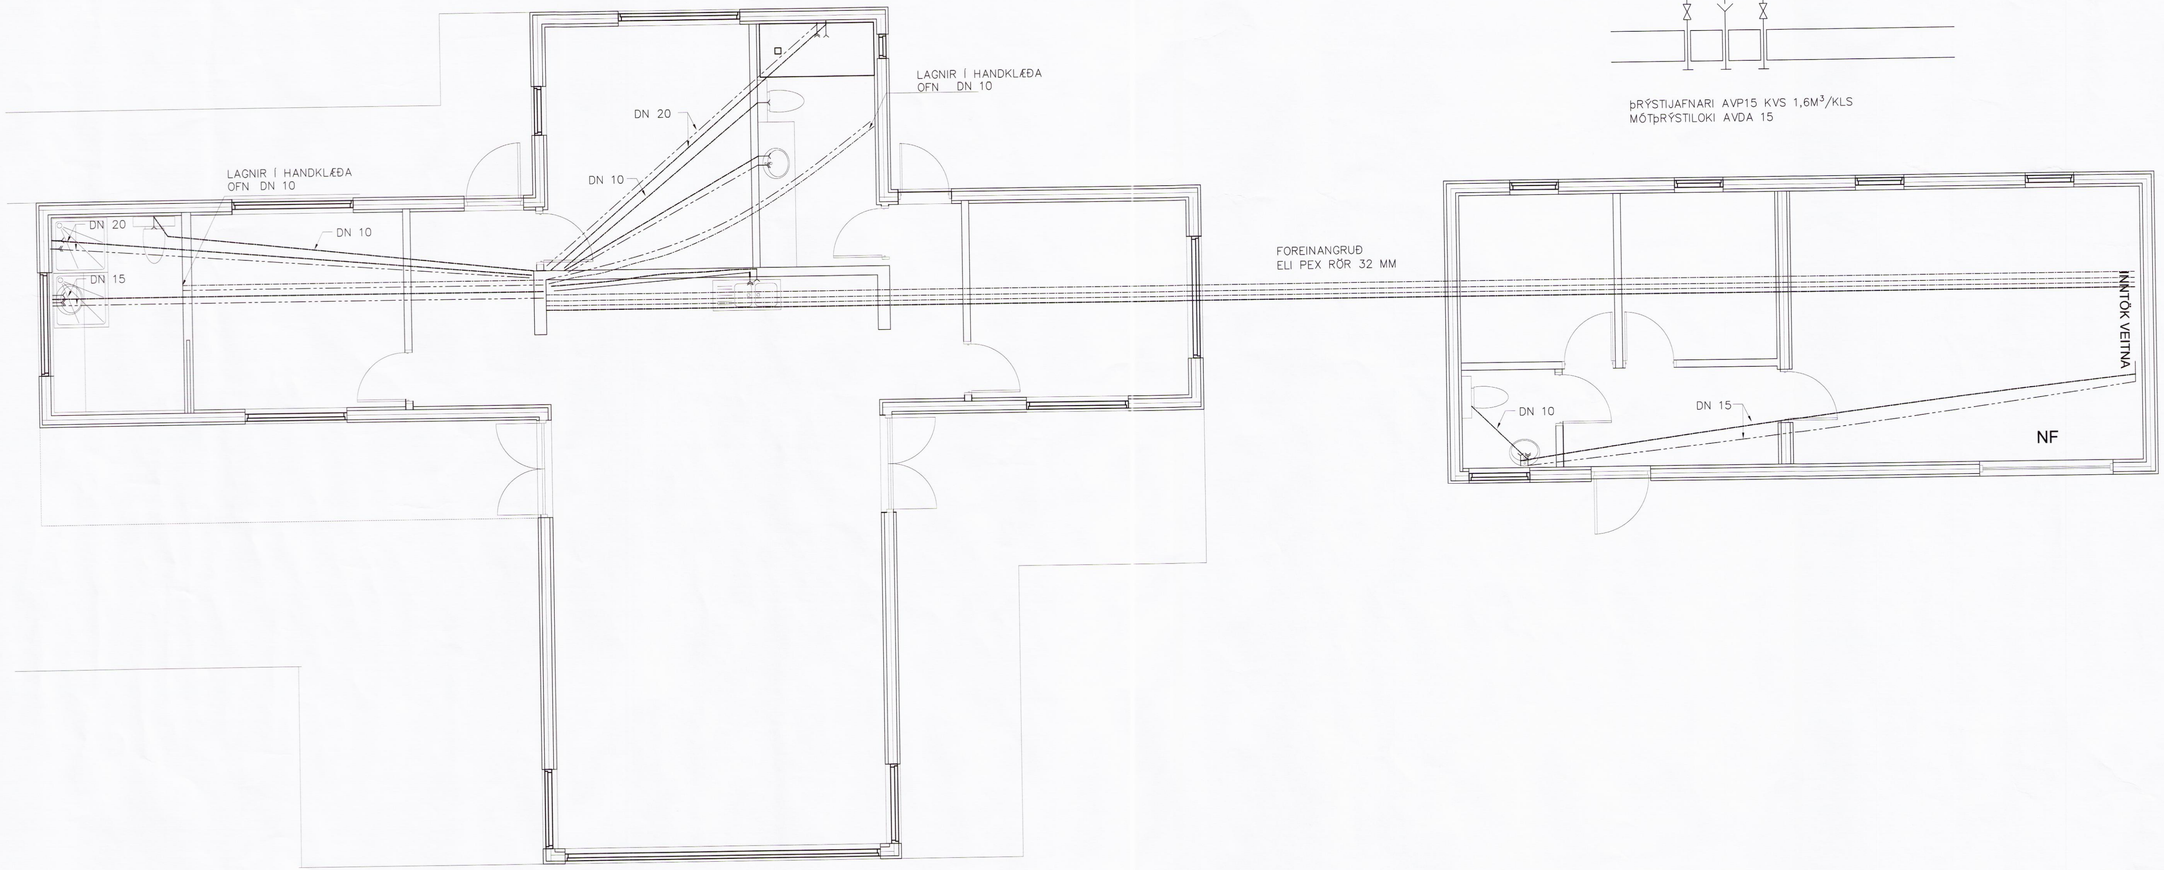

Breytingar:

TÓV

TEIKNISTOFAN ÖÐINSTORGI
VERKFRÆÐIDEILD ehf.
Öðingötu 7
101 Reykjavík
Netfang: tov@tto.is
Sími: 510 2200 Fax: 510 2201

Verkefni: Syðra Langholt 6

Heiti: HITA OG ÞRIFAKERFI

Hönnun: VÍFILL ODDSSON kt. 101237-3629 VERKFRÆÐINGUR FVFÍ – FRV
KRISTJÁN S. GUÐM. kt. 070254-5819 VERKFRÆÐINGUR FVFÍ
GÚSTAF VÍFILSSON kt. 231163-5069 VERKFRÆÐINGUR FVFÍ

Áritun aðalhönnuðar:

M. 1:50
R. K.S.G.
T. K.S.G.
Dags. Sept. 2016 Nr. 1493-2-2

2183