
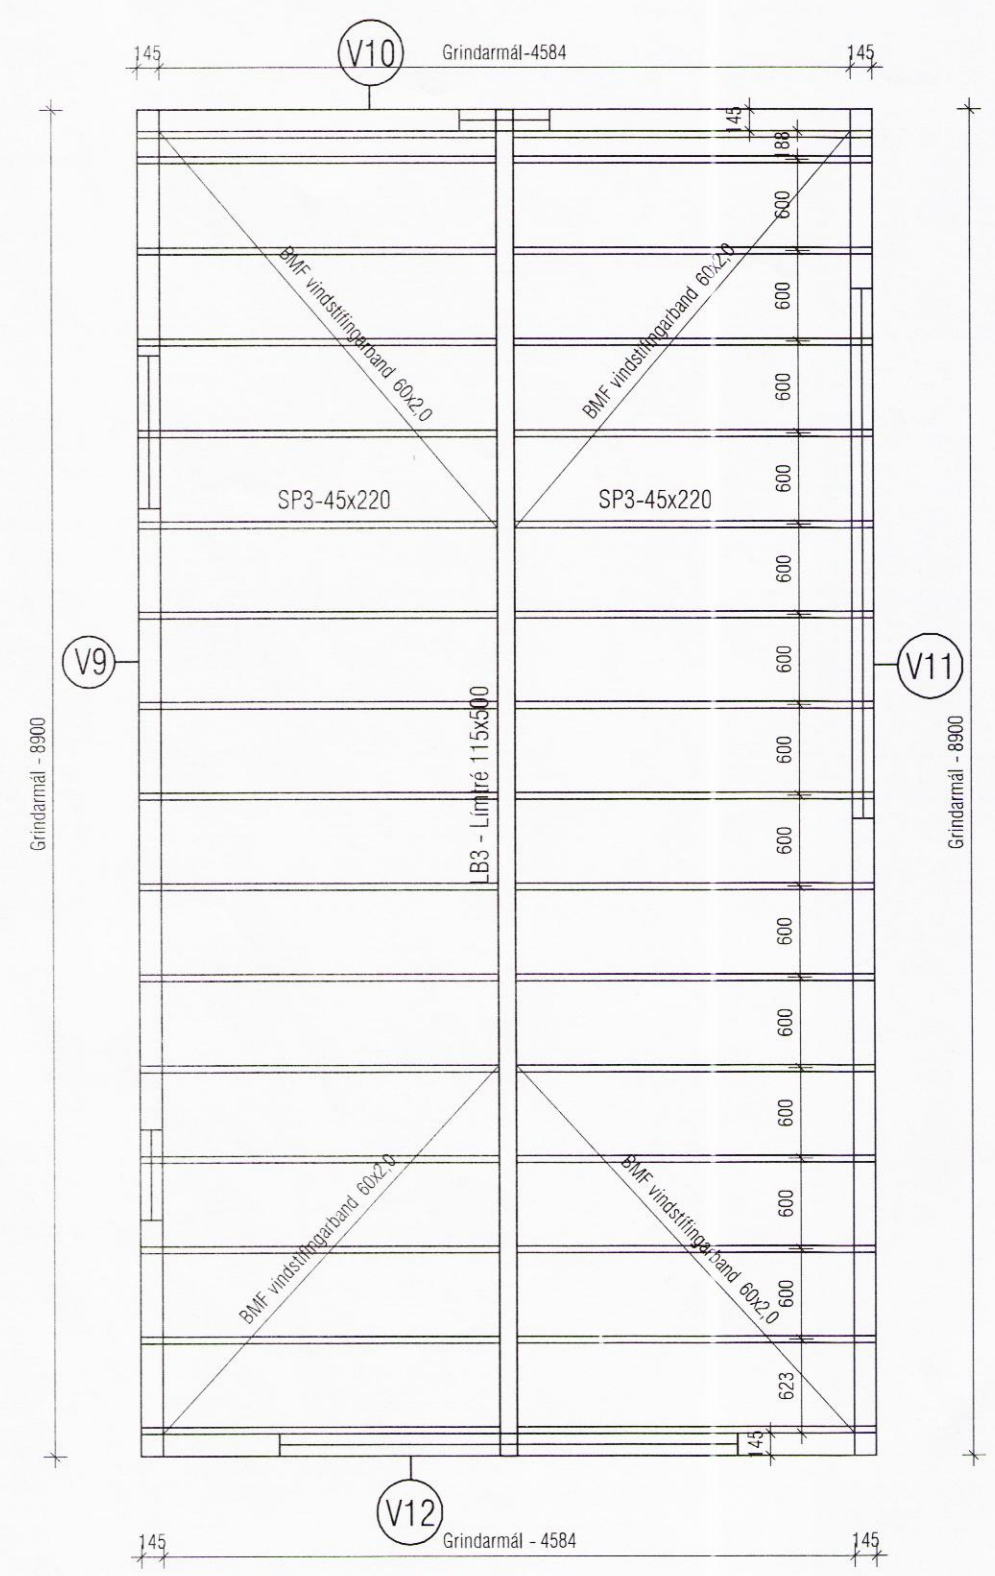


Þak heiklæðist með borðum 1"x6" sem neglast í sperrur með 4 stk. 3" galv. pr sperru.

Allt timbur er styrkleikaflokkað í flokki C18 eða betra
 Allt límré er í gæðaflokki GL32 eða betra
 Allar festingar eru galvaniseraðar, rafgalv eða betra

Skipulags- og byggingarfulltrúi Uppsveita bs.
Yfirfarið
 29. júní 2016
Rannveig Jónsdóttir
 Byggingarfulltrúi

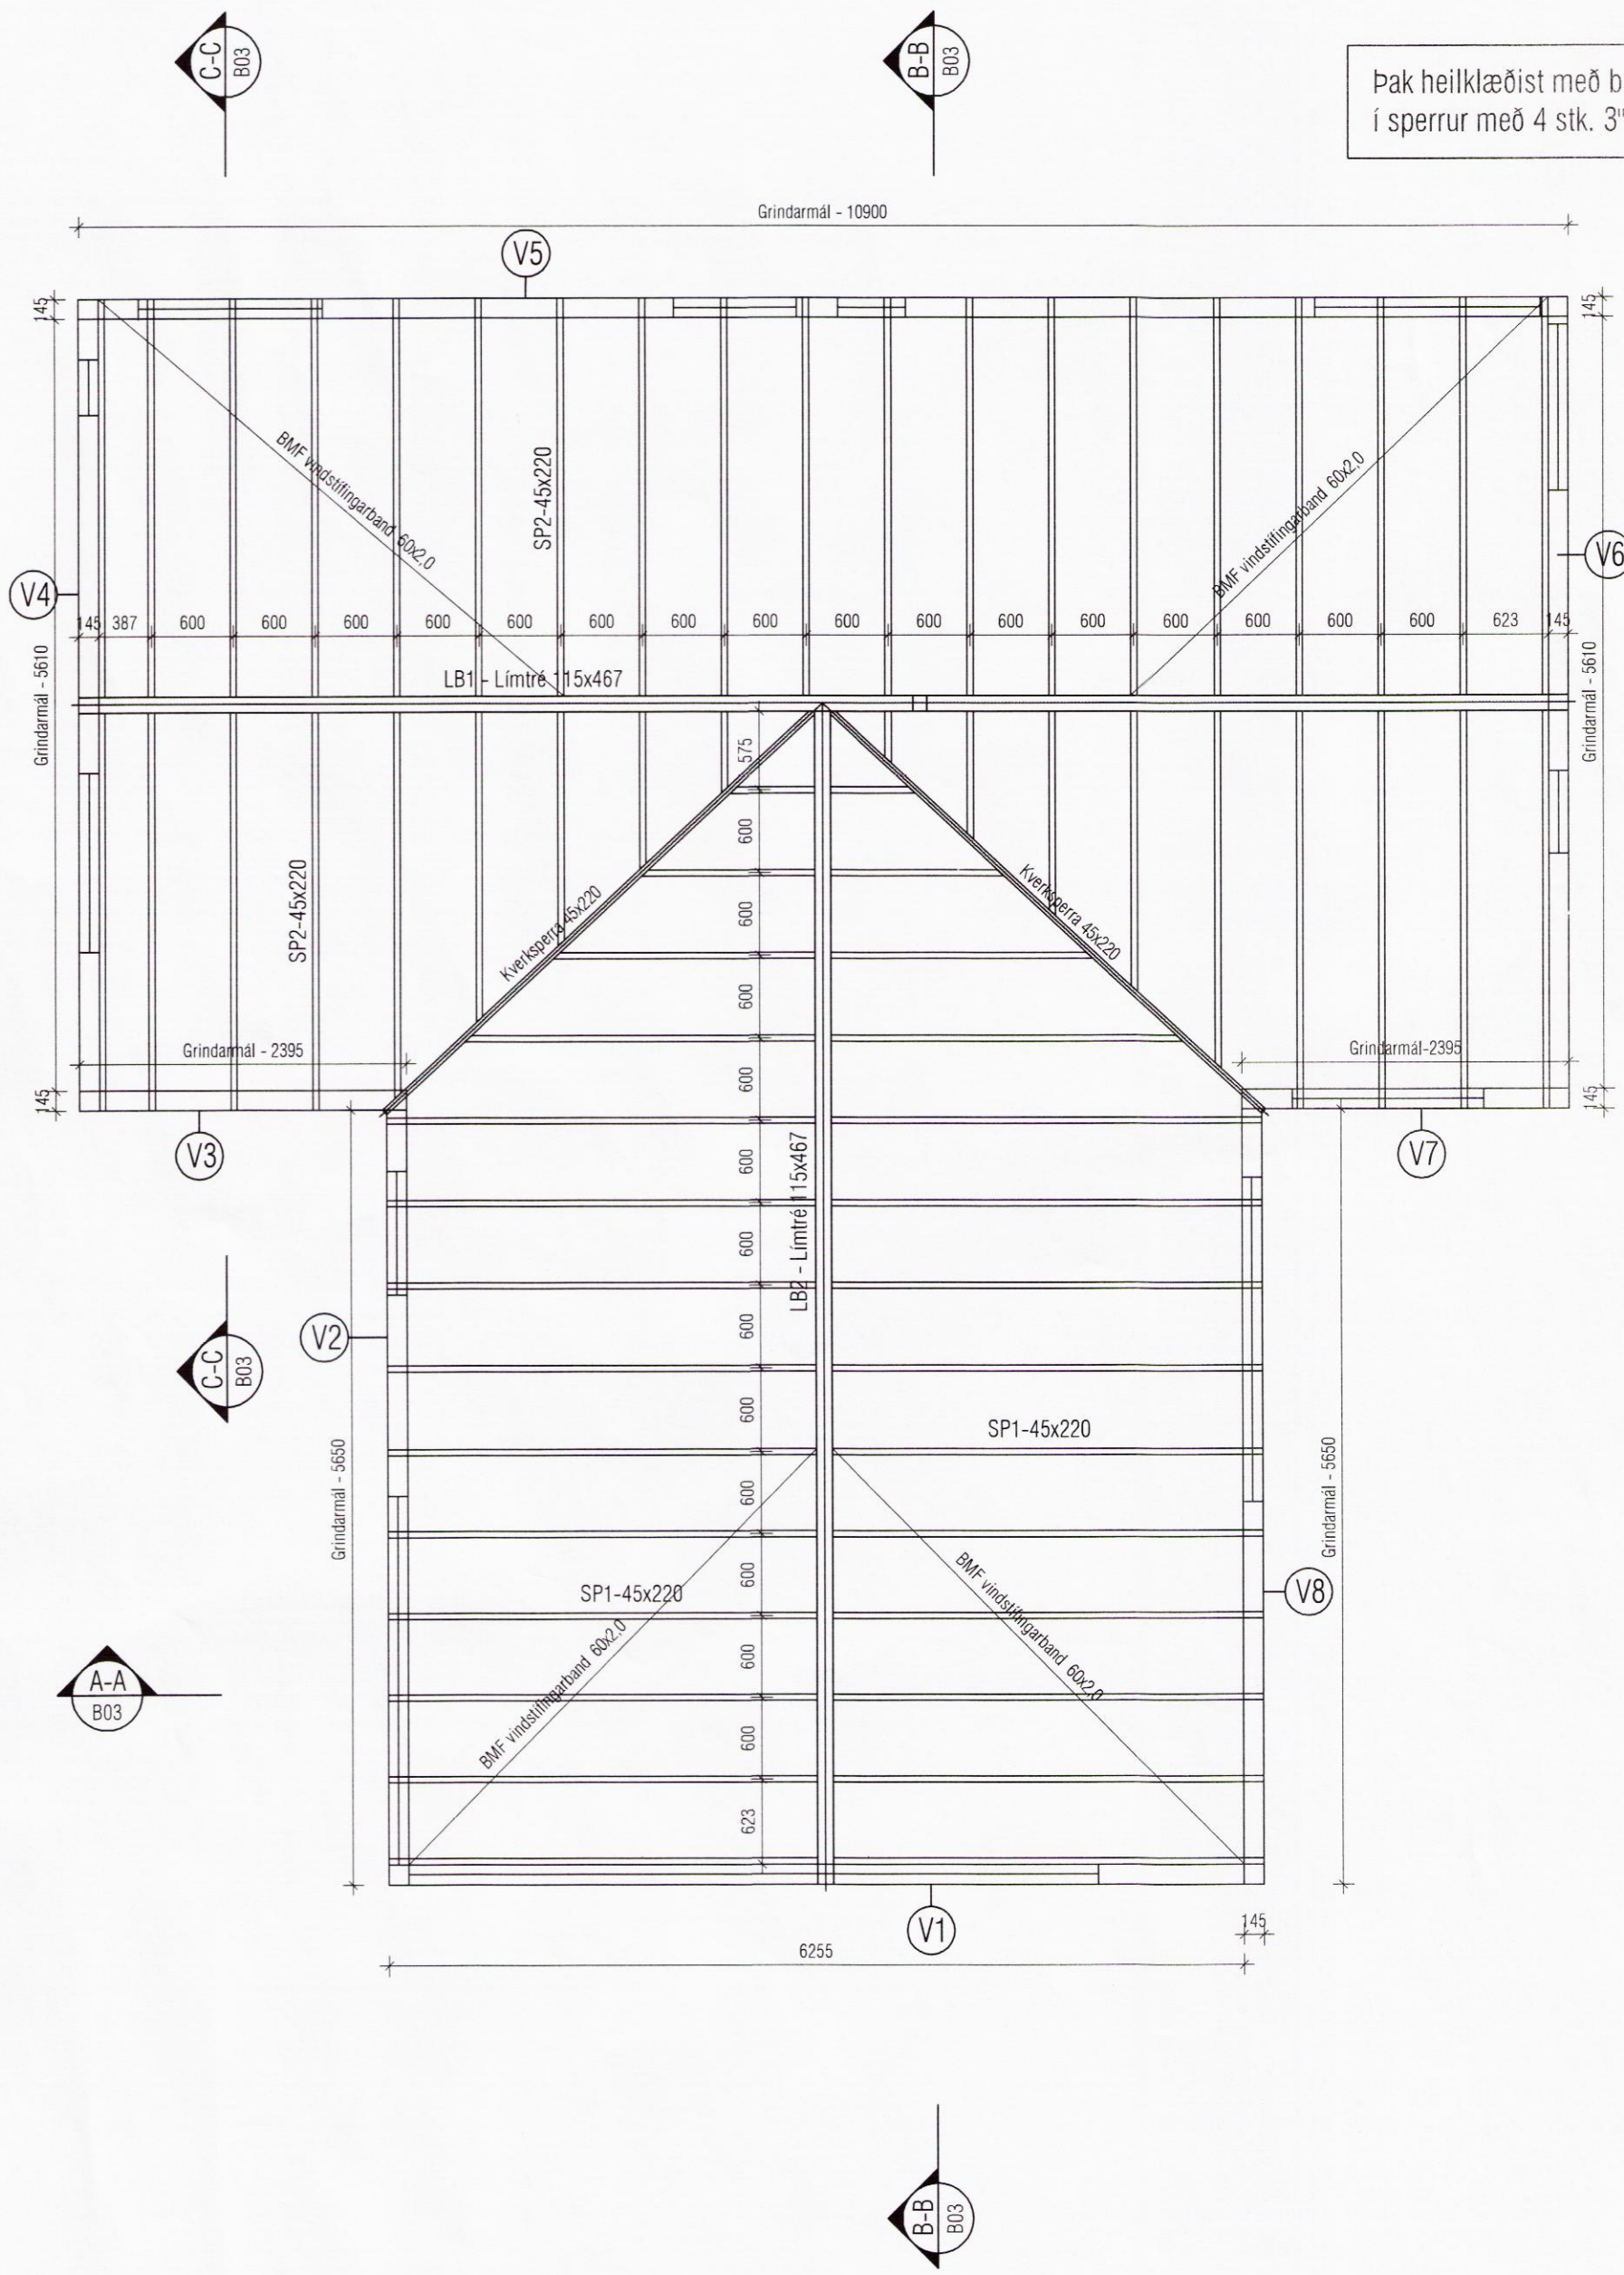

Helgi Kjartansson				Verkefni	
Byggingatæknifræðingur MTFÍ				Einholt 1 Bláskógarbyggð	
kt. 030270-5419 s: 897-7623				Einbýli - Burðarvirki	
netf: helgikj@mmedia.is				Grunnmynd þakviða	
Dags. 16.06.2016	Teikn. Nr. B-02	Mkv. 1:50 - 1:10	Skrá		
Breyting dags			eðli breytingar		
				Samband <i>Helgi Kjartansson</i>	

91/88