

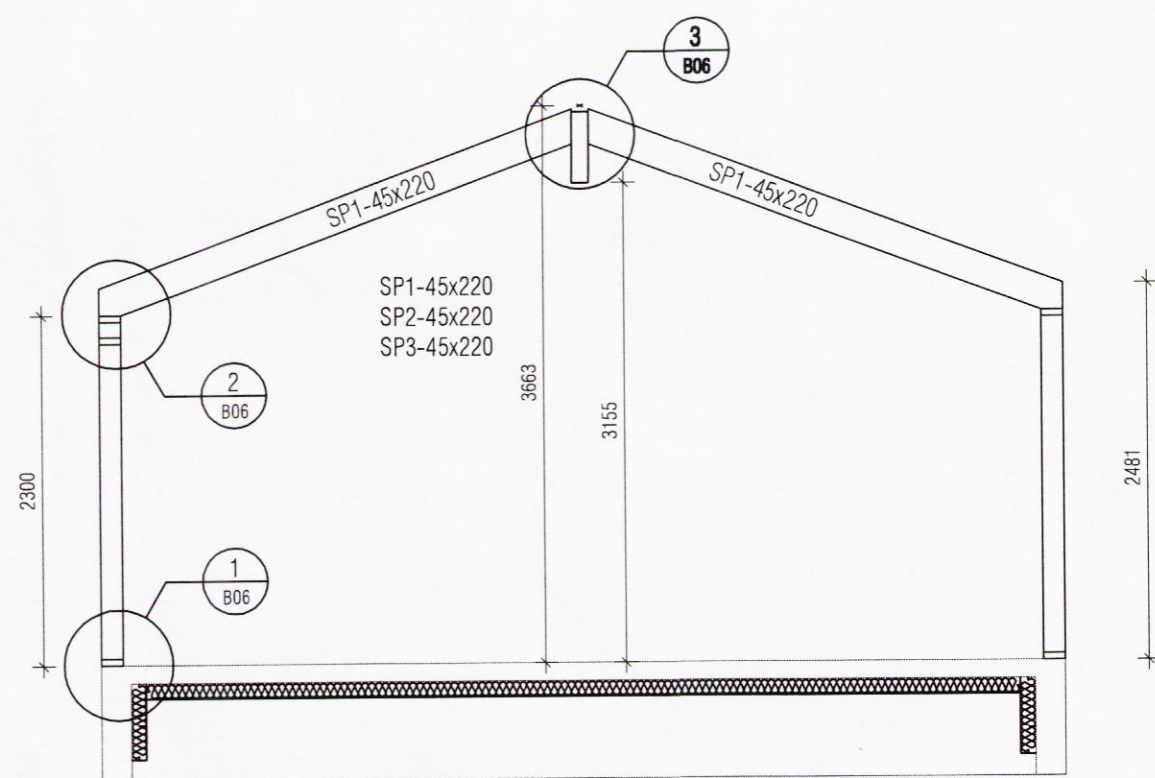



Skipulags- og byggingarfulltrúi Uppsveita bs.
Yfirfarið
 2.9. júní 2016
Ami Sævi
 Byggingarfulltrúi

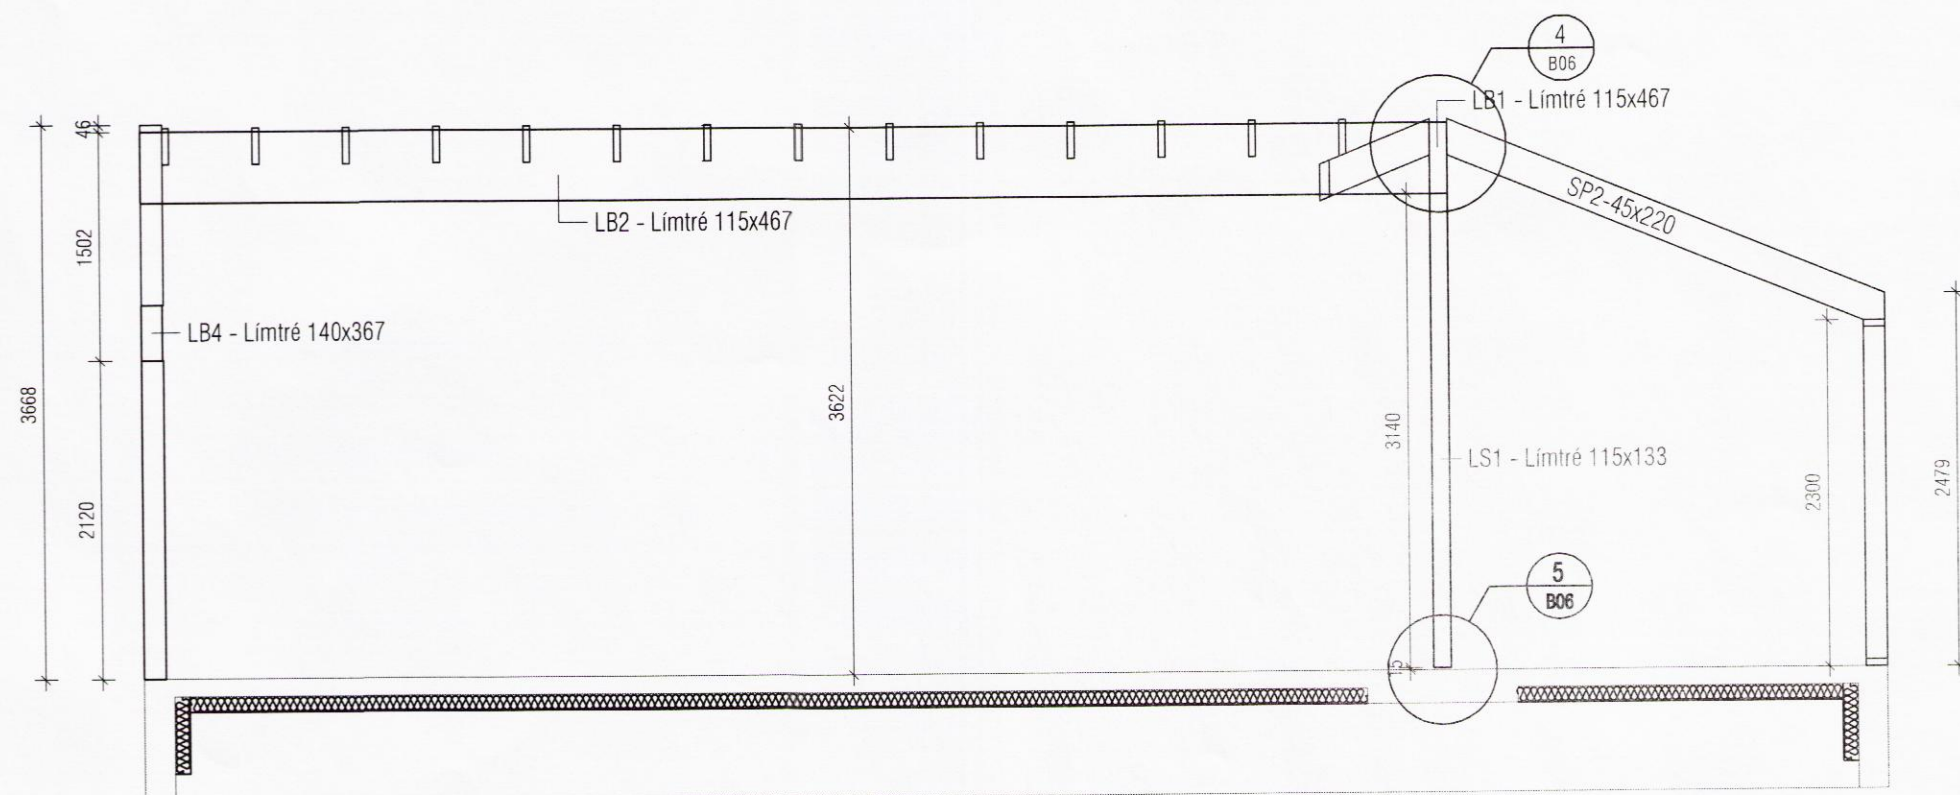

ÞVERSNIÐ A-A
 Mkv. 1:50

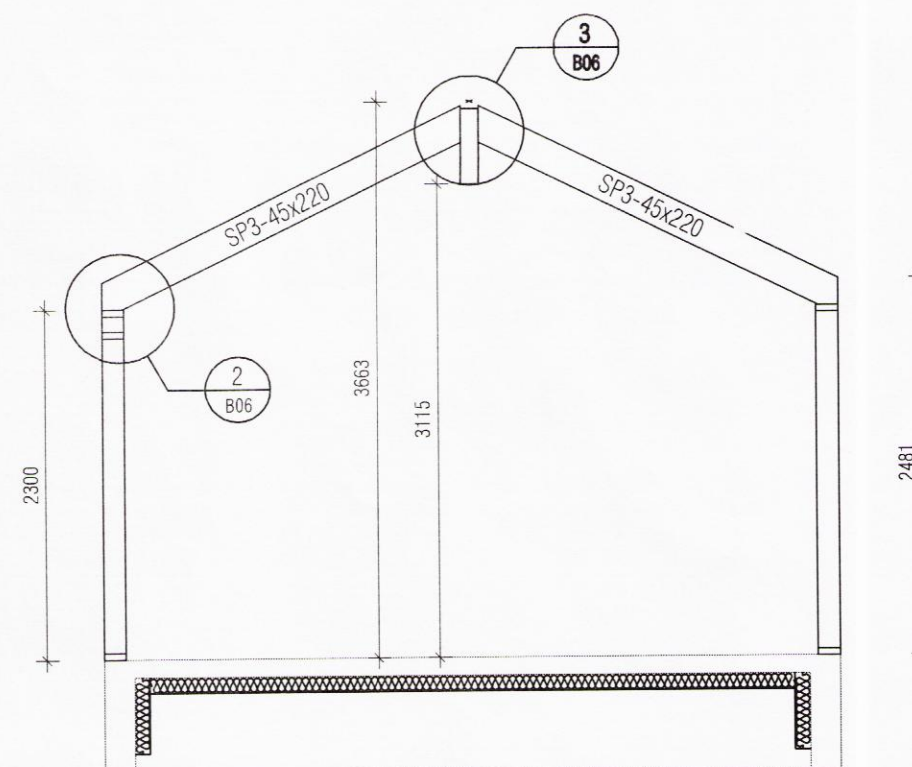

ÞVERSNIÐ B-B
 Mkv. 1:50

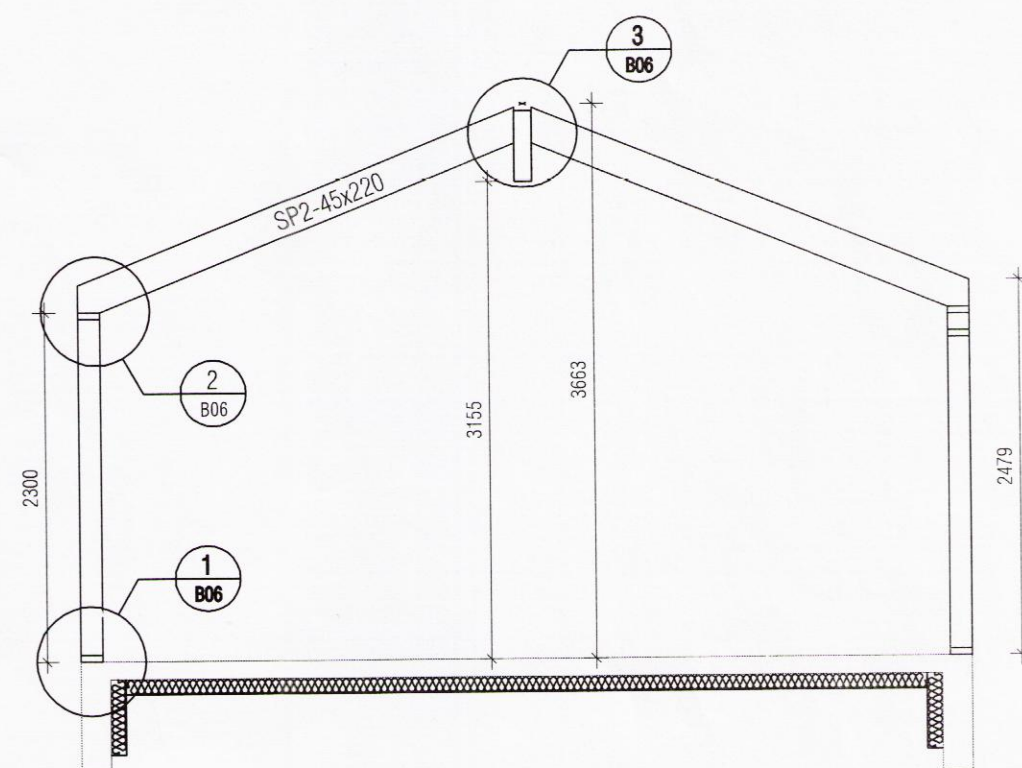

ÞVERSNIÐ C-C
 Mkv. 1:50

Helgi Kjartansson				Verkhelti
Byggingatæknifræðingur MTFÍ kt. 030270-5419 s: 897-7623 netf: helgikj@mmedia.is				Einholt 1 Bláskógarbyggð Einbýli Síðlar þversnið
Dags. 16.06.2016	Telkn. Nr. B-01	Mkv. 1:50 - 1:20	Skrá	
Breyting	dags	eðli breytingar	Samþykkt	<i>Helgi Kjartansson</i>

9/89