



Skipulags- og byggingarfulltrúi Uppsveita bs.  
 Yfirfarið  
 29. júní 2016  
*Ólafur Guðnason*  
 Byggingarfulltrúi


Allar útveggjagrindur klæðast með 9mm krossvið sem neglist í lím með kambs 2,8x50mm, m/m150mm

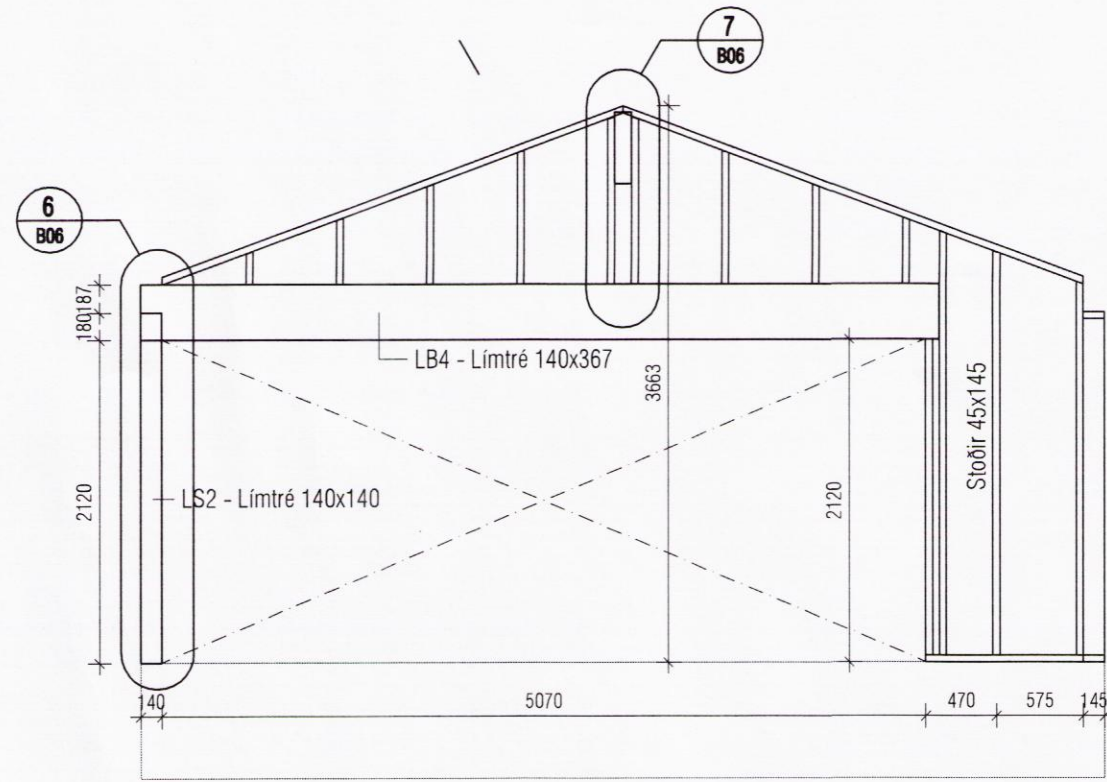


VEGGJAGRIND - V1  
 Mkv. 1:50

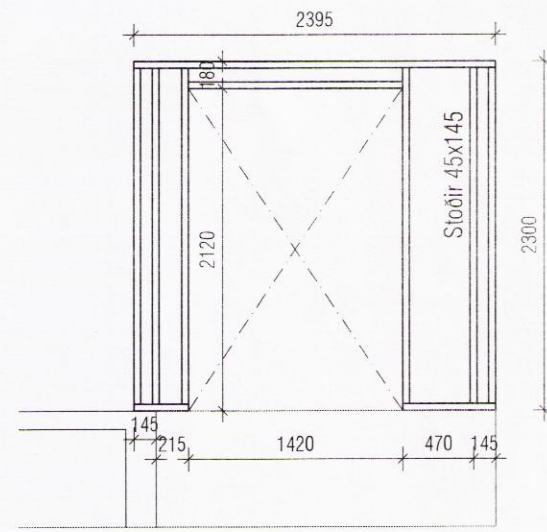

VEGGJAGRIND - V7  
 Mkv. 1:50

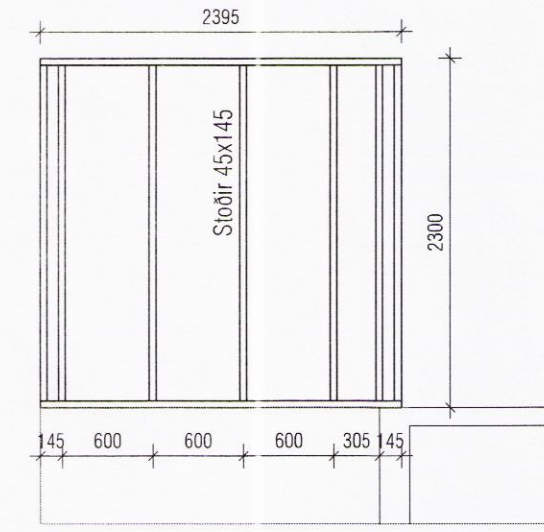


VEGGJAGRIND - V3  
 Mkv. 1:50

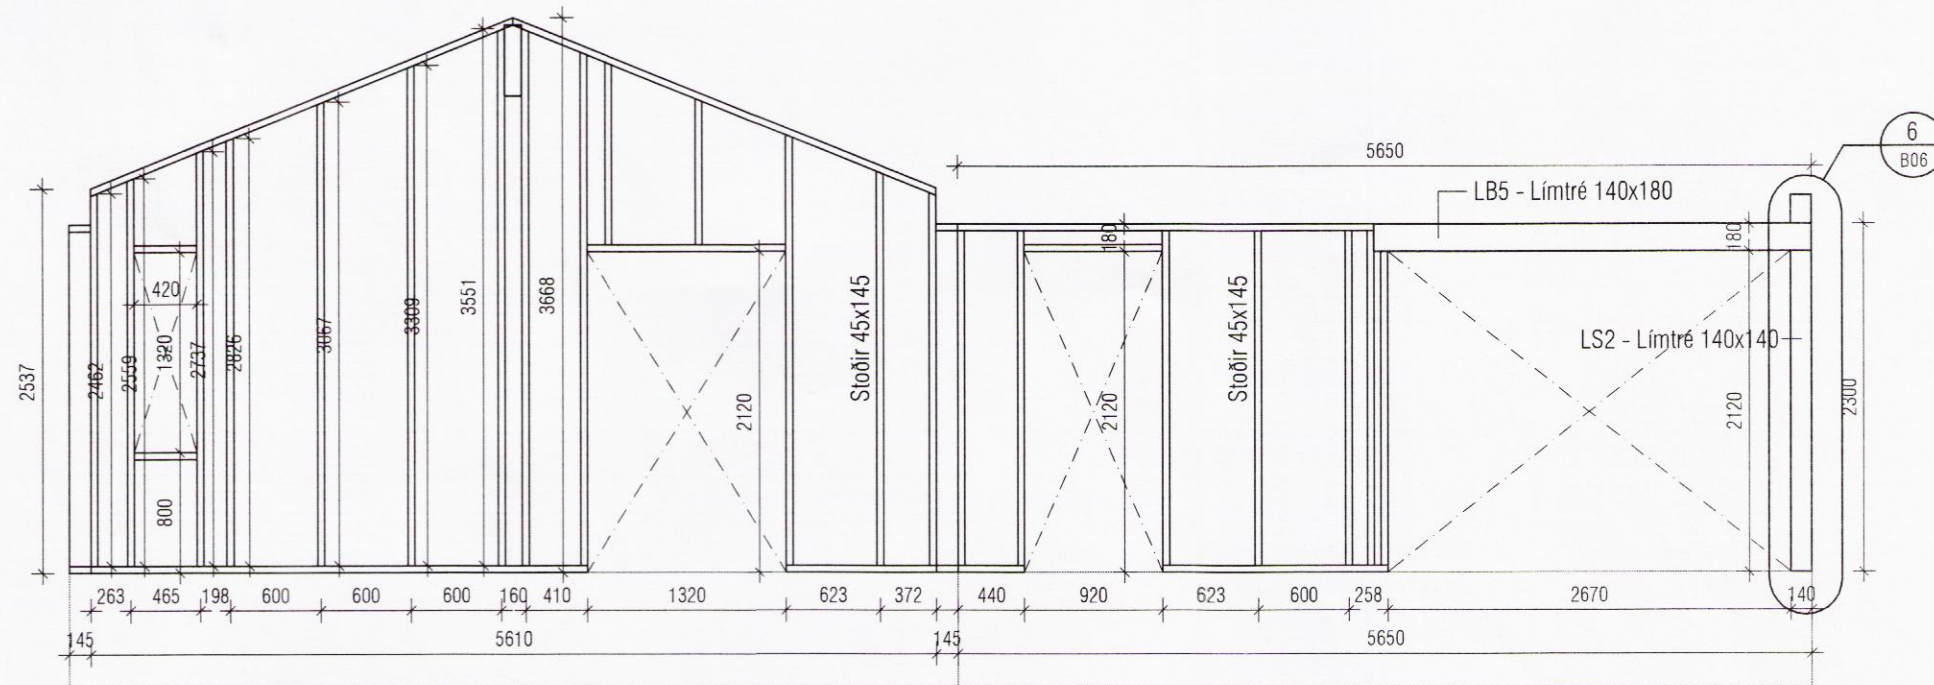


VEGGJAGRIND - V4  
 Mkv. 1:50

VEGGJAGRIND - V2  
 Mkv. 1:50

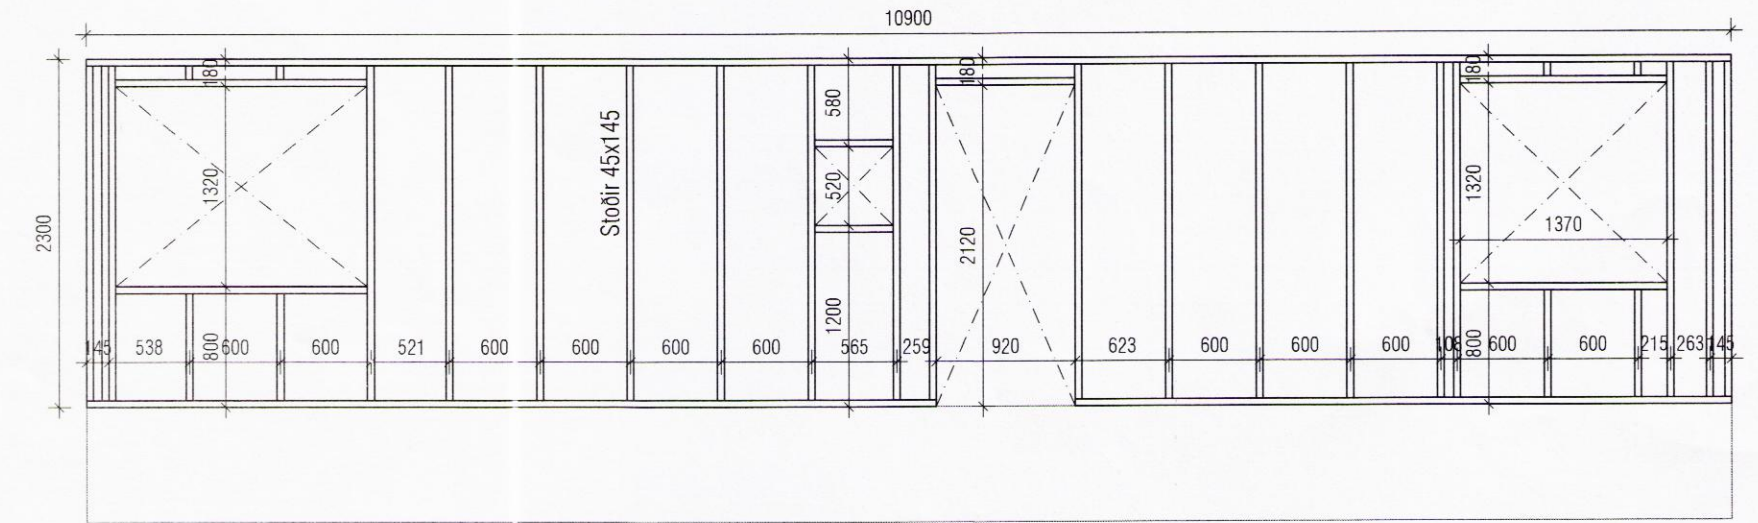

VEGGJAGRIND - V5  
 Mkv. 1:50

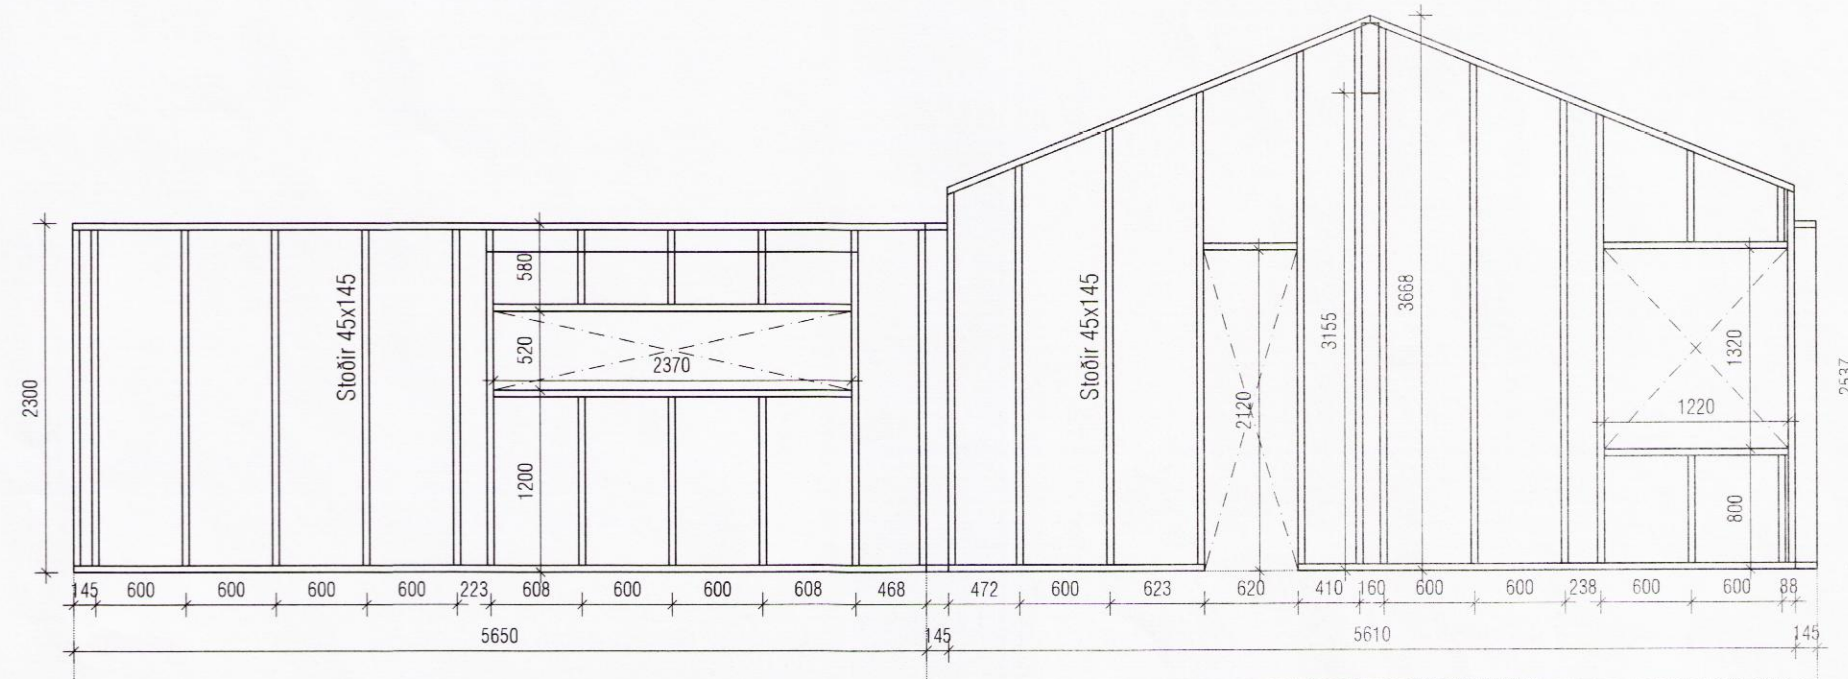

VEGGJAGRIND - V8  
 Mkv. 1:50

VEGGJAGRIND - V6  
 Mkv. 1:50

**Helgi Kjartansson**  
 Byggingatæknifræðingur MTFÍ  
 kt. 030270-5419 s: 897-7623  
 netf: helgikj@mmedia.is

Verkhelti  
 Einiholt 1 Bláskógarbyggð  
 Einbýli  
 Skráttar *Bjartur Guðnason*

Dags. 16.06.2016 Teikn. Nr. B-04 Mkv. 1:50 - 1:20 Skrá

Breyting dags eðli breytingar

Samþykkt *Ólafur Guðnason*

9190