



Skipulags- og byggingarfulltrúi Uppsveita bs.  
**Yfirfarið**  
 29. júní 2016  
*Helgi Kjartansson*  
 Byggingarfulltrúi


Allar útveggjagrindur klæðast með 9mm krossvið sem neglist í lim með kambs 2,8x50mm, m/m150mm

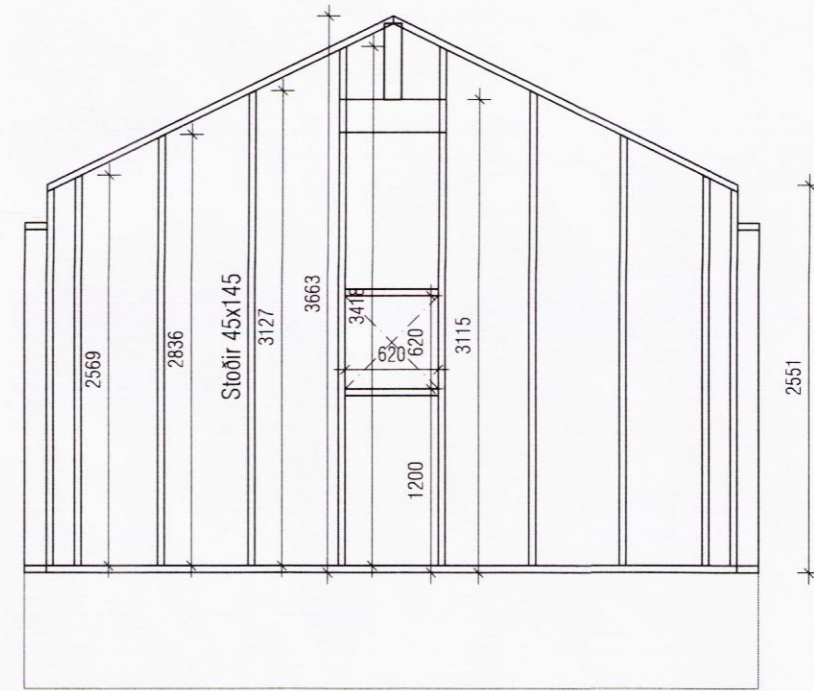


VEGGJAGRIND - V10  
Mkv. 1:50

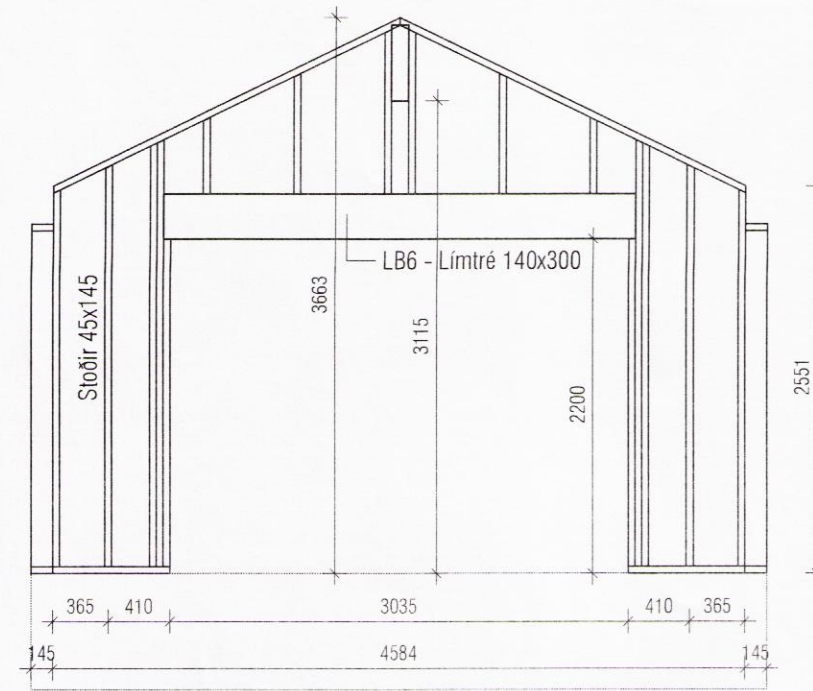

VEGGJAGRIND - V12  
Mkv. 1:50

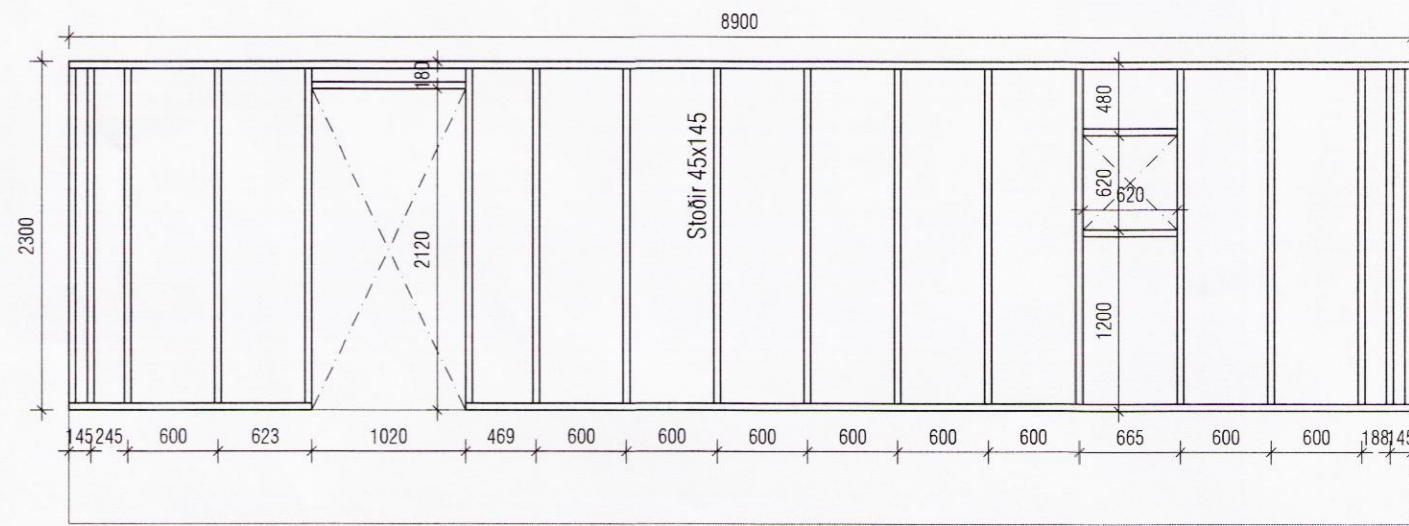


VEGGJAGRIND - V9  
Mkv. 1:50

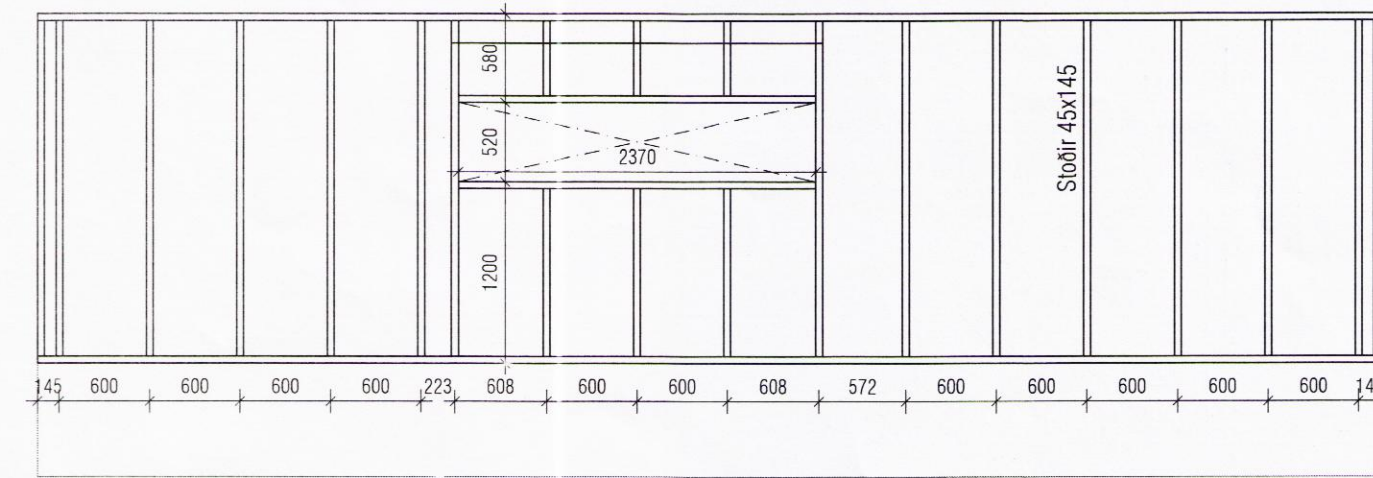

VEGGJAGRIND - V11  
Mkv. 1:50

Snið, teinar og borun á limtrésbitum og endasögun á sperrum, Mkv. 1:20

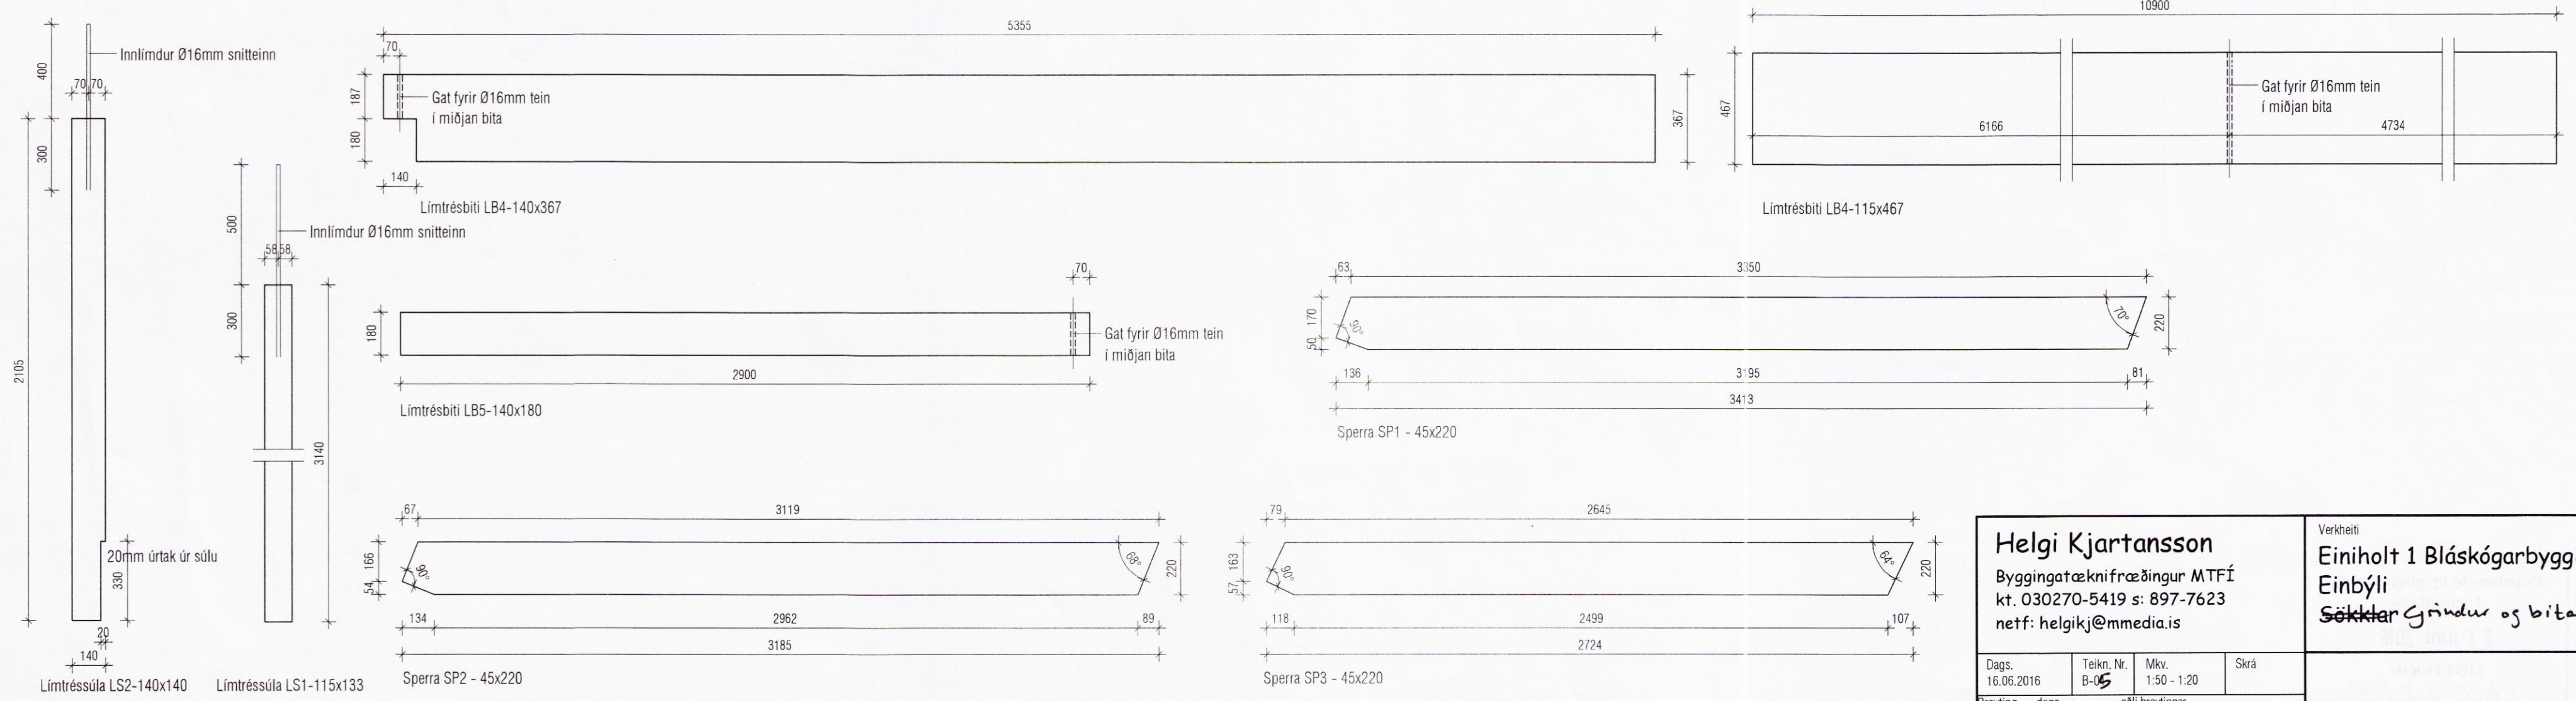

<b>Helgi Kjartansson</b>				Verkefni
Byggingatæknifræðingur MTFÍ				Einholt 1 Bláskógarbyggð
kt. 030270-5419 s: 897-7623				Einbýli
netf: helgikj@mmedia.is				Séttar Grindur og bitar
Dags. 16.06.2016	Teikn. Nr. B-05	Mkv. 1:50 - 1:20	Skrá	
Breyting dags	eðli breytingar			Samþykkt
				<i>Helgi Kjartansson</i>

9191