


TÁKN:	ÚTSKYRINGAR:
	Dæla
	Handdæla
	Áfylliker
	Þensluker
	Varmaskiptir
	Loftskilja
	Vatnssía
	Vatnssía með segli
	Stopploki
	Stopploki venjulega lokaður
	Einstreymisloki
	Stilliloki með mæli stútum
	Stilliloki
	Öryggisloki
	Hitamælir
	Þrýstimælir
	Vatnmælir
	Tenging í frárennsli
	Sjálfvirk lofttæming með loka
	Loftsia
	Vfr cassettes
	Lofttæming
	Stilliloki með rennsismæli
	Tíðnibreytir/hraðabreytir
	Þrýstimælir með loka
	Þrýstimjafnari
	Þrýstiminnkari
	Leiðslur til að hita stóran flöt (loft eða gólf)
	Rafnitaður ketill
	Ofn, hitari (sjá 3.5.3 í ISO 40671)

TÁKN:	ÚTSKYRINGAR:
	Pípur sem þvera hvor aðra
	Krosstengi
	Té (pípur með tengingu)
	Té (lokaður stútur)
	Vatnshani (krani á vatnslögn)
	Vatnskrani heitt neysluvatn
	Bakrás hitun/kæling
	Framrás hitun/kæling
	Heitt neysluvatn
	Kalt neysluvatn
	Heitt neysluvatn
	Blandað neysluvatn
	PN - pípa niður
	PU - pípa upp
	Frárennsli
	Regnvatn
	Jarðvatn
	Breyting á halla

TÁKN:	ÚTSKYRINGAR:
	Stjómstöð (Reglir)
	Hitaröfi
	Hitanemi
	Þrýstinemi
	Segulloki
	Mótorloki
	Blöndunarlok
	Sjálfvirkur loki
	Úthitanemi
	Sjálfvirk lofttæming með loka
	Rakaskynjari
	Þrýstiskynjari
	Flæðiskynjari
	Blöndunarloki

TÁKN:	ÚTSKYRINGAR:
ÁV	Pípa er utaná vegg
BK	Botnkóti/Baðkar
BS	Brunaslanga
EV	Eldhúsvaskur
FS	Fallstammar
GN	Gólfniðurfali inni
GNG	Gólfniðurfali með gegnumstreymi
HL	Handlaug
HP	Hápunktur
IE	Pípa er inni í einangrun
IL	Pípa er í lofti
IR	Pípa er í rauf
IS	Pípa er í sökkli á innréttingu
IV	Pípa er inni í vegg
NF	Niðurfali úti
PN	Pípa niður
PU	Pípa upp
RF	Rýðfriar pípur
RIR	Rör í rör
RV	Ræstivaskur
SB	Sturta
SK	Skolkrani
SV	Skolvaskur
TK	Toppkóti
UPV	Uppþvottavél
ÚK	Útkrani
ÚL	Últoftun
VS	Salerni
ÞNF	Þakniðurfali
ÞS	Þvagskál
ÞV	Þvottavél

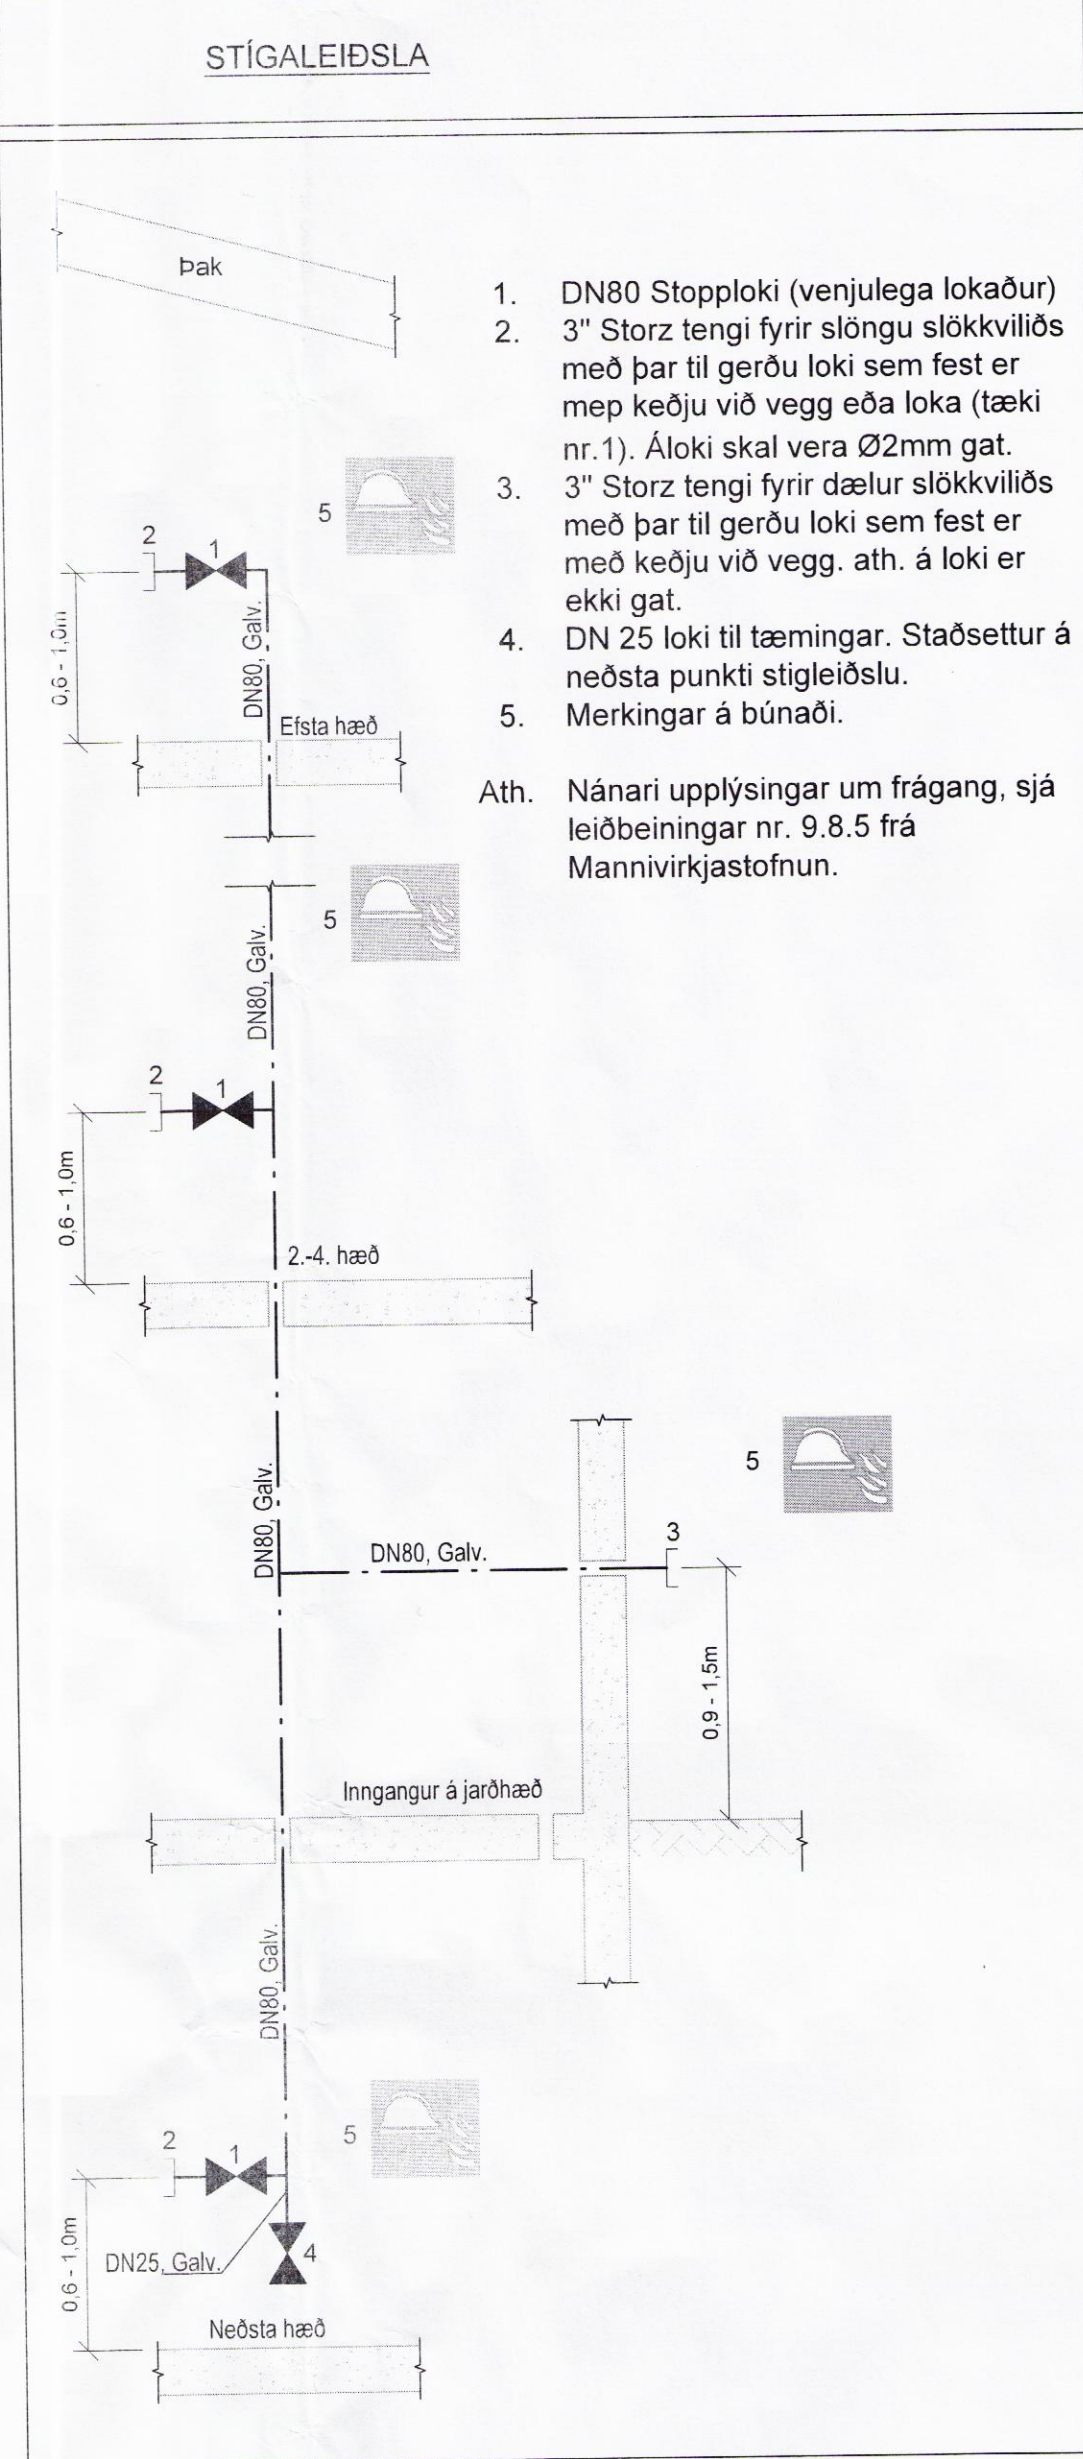

SKÝRINGAR

Númer á slaufu, gólfhita

1 150-123
Millibil á slaufum í mm
Lengd á slaufu í metrum

Snið A
SNID 1:20
P2 011
Snið tekið af teikningu P2 011

Deili númer 1
1 P2 011
Deili tekið af teikningu P2 011

Snið A
A P2 011
Snið sýnt á teikningu P2 011

Breytingar eru táknaðar með bókstöfum í nafnreit A, B, C o.s.frv. Dreigið er ský utan um breytingar á teikningu.

DÆMI:
Breyting númer A skráð í nafnreit og ský yfir breytingu. Auk þess er skástrikað svæði sem táknað að þarna er hönnun í biðstöðu.

Númer teikninga er skv. skýringu hér að neðan.

Svið
Verkhli innan sviðs
5. Hæð
Teikning númer
P2 051

Verkhli er táknaður með númerum og eru sem hér segir:

- 0 - Skýringar
- 1 - Fráveitlagirnir
- 2 - Margir verkþættir
- 3 - Neysluvatnslagnir
- 4 - Hitagagnir
- 5 - Snjóbræðsla
- 6 - Slökkviliagnir
- 7 - Galaplön
- 8 - Kerfismyndir
- 9 - Rúmmyndir snið

Skýringar á hæðum eru eftirfarandi

- í sökkli (undirstöður, frárennsli)
- 0 - Kjallari
- 1 - 1. hæð
- 2 - 2. hæð
- O.s.frv