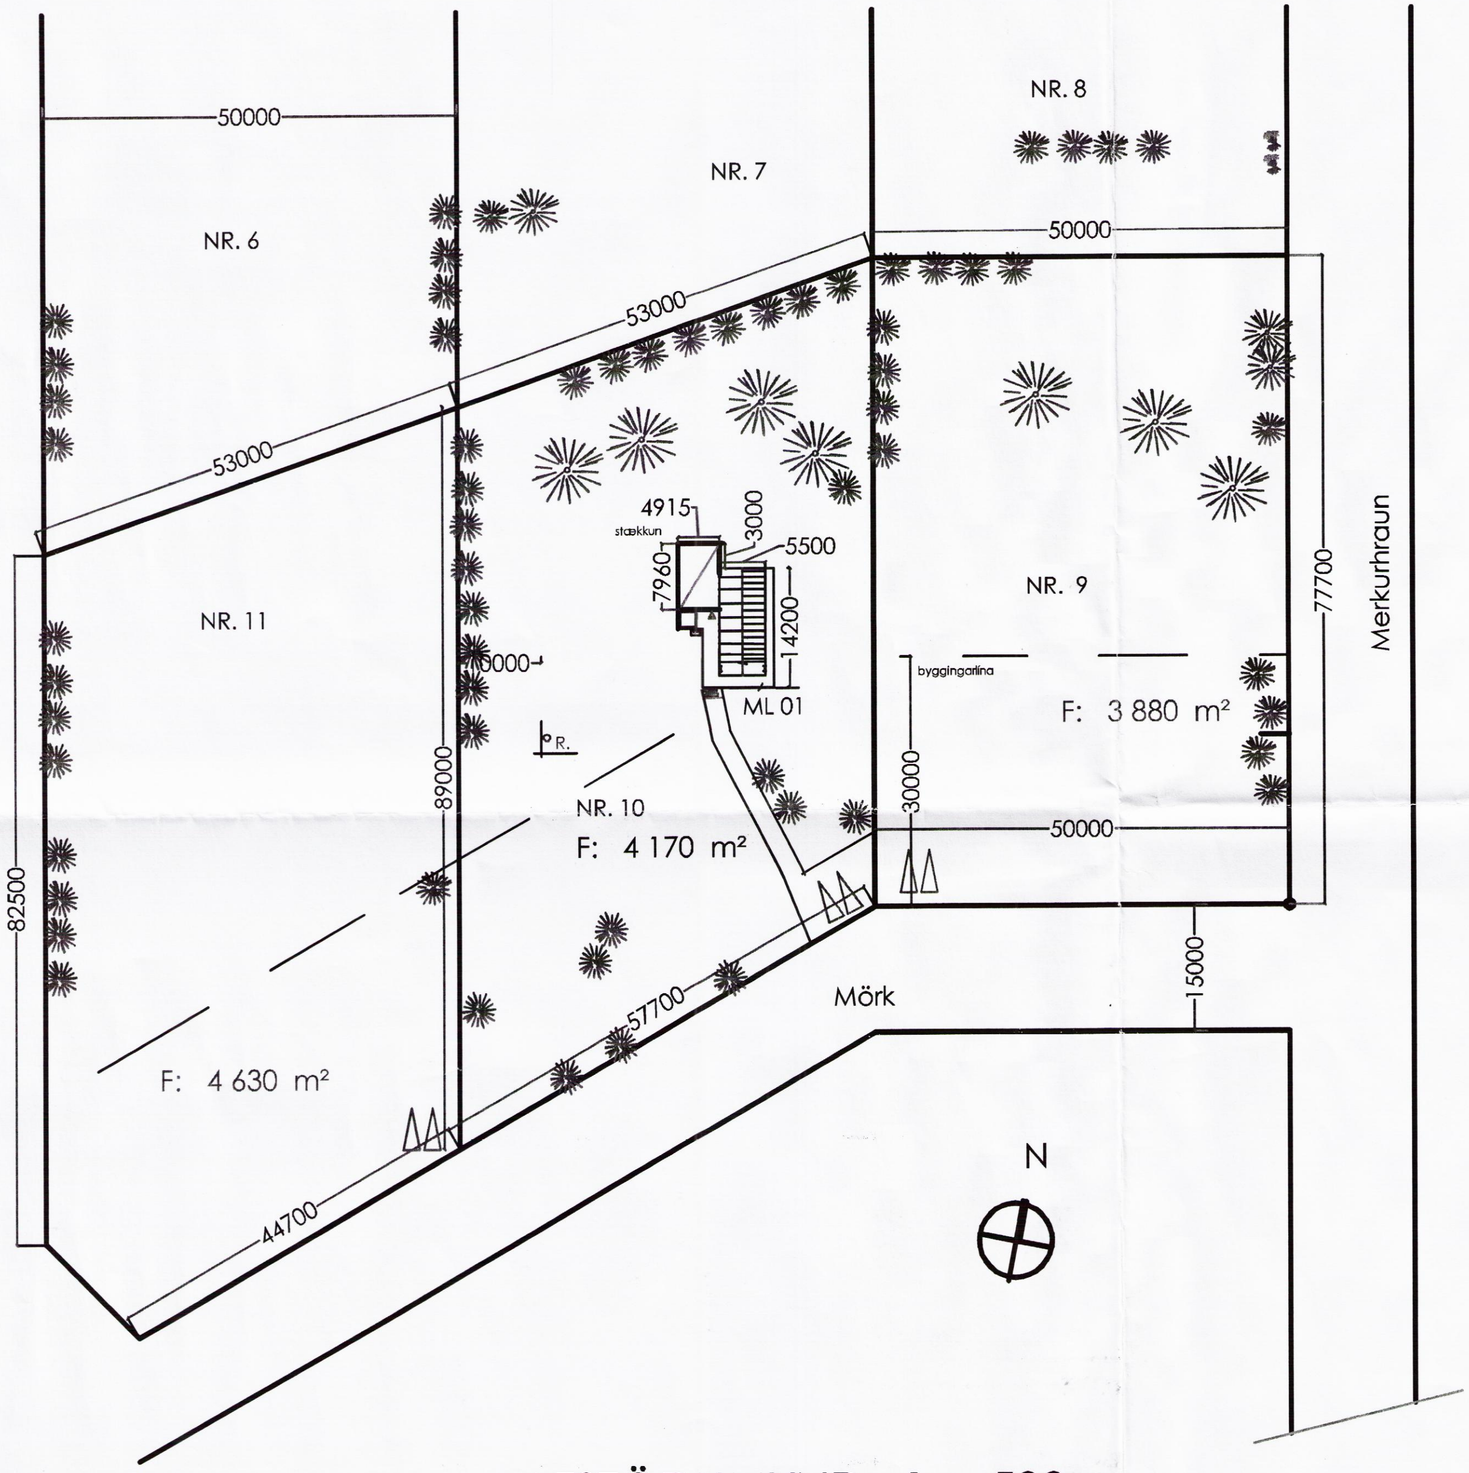

AFSTÖÐUMYND 1 : 500

U - gildi byggingarhluta skulu vera eftifarandi (W/fmk)

þak 0,25 / útveggir 0,3 / gólf á fyllingu / 0,25 gluggar / 2,0

útveggir , vegið meðaltal 1,10.

Skipulags- og byggingarfulltrúi Uppsveita bs.
Samþykkt
31 AUG. 2016
Byggingarfulltrúi

LNR 175592 SG. 6240 0100

EFNISLÝSING

MÖRK NR. 10, FLÓAHREPP,, TEIKN. 2007
SUMARHÚS ÚR TÍMBRI OG MEÐ TIMBUR ÞAK

STÆKKUN Á HÚSI, TEIKN. 2015

GÓLF: ER STEINSTEYPT Á STEYÐTUM SÖKKLI
UNDIR PLÖTU OG NÐUR Á SÖKKLA SKAL EINANGRA
MEÐ 75 MM POLIURITAN OG NIIÐUR Á SÖKKLA.

ÚTVEGGIR: BYGGT MEÐ TIMBUR GRIND 2" X 5",, 50 X 125 MM
EINANGRAÐ MEÐ 125 MM STEINULL.

ÞAK: ER BYGGT MEÐ SPERRUM 2" 9" KLÆÐNINGU OG BÁRUÁLI.
EINANGRUN ER 200 MM ÞAKULL MEÐ LOFT BILI OFAN,
RAKASPERRU AÐ NEÐAN.

KLÆÐNING:KLÆTT UTAN MEÐ PANIL, LIT Á SAMAHÁTT OG ELDRA HÚSI
INNANVERÐU VERÐI KLÆÐNINGAR Í FLOKKI II.

GLUGGAR: SÉU ÚR GAGNVÖRÐU TIMBRI.
GLER SÉ TVÖFALT K- GLER.

RAFHITI
LAGNIR ERU Á ÚTVEGGJUM OG OFNAR UNDIR GLUGGUM
BRUNAVARNIR ERU REYKSKYNJARAR OG SLÖKKVITÆKI.
SKÁPUR SÉ LÆSANLEGUR Í HÚSINU.
HÚSID SÉ TEINGT VIÐ ROTÞRÓ.

STÆRÐ LÓÐAR

F: 4 170 m²

SAMKV. MÆLINGUM OG ELDRITEIKN.

SUMARHÚS + STÆKKUN.

BÍLASTÆÐI

MHL 01 INNGANGUR

STÆKKUN Á HÚSINU. CA. 38,4 ²

stærðir ML 01

BRUTTÓFLÖTUR .....100,0 m ²
BRUTTÓ RÚMMÁL.....330,9 m ²

FLATARMÁL LÓÐAR.....4 170 m ²
NÝTINGARHLUTFALL LÓÐAR....0,02

B:	
A: Breytingar vegna löggildingar M.V.S.	31.3.2015.
BREYTING:	DAGS:

MÖRK NR. 10, FLÓAHREPPUR.
801 SELFOSSI.

verk:

hluti: AÐALTEIKNING	teikn: afstöðumynd		1 : 500
dags: 10.03.2016.	númer: 009 - A01A		teikn. A2
gæðakerfi: hönnunarstjóri: S G.	hönnuður: S G.	skoðun: S G.	samþ:

teiknistofan ARTIK ehf. GSM 895 - 9202 SÍMI 421 - 4122 artik@simnet.is 5602072550

hönnunarstjóri: STEINAR H. GEIRDAL BYGGINGAFRÆÐINGUR B.F.I.
040138 3829 NORÐURBRÚ NR. 2, 210 GRÐABÆ.

9202