GRUNNMYND
1:50

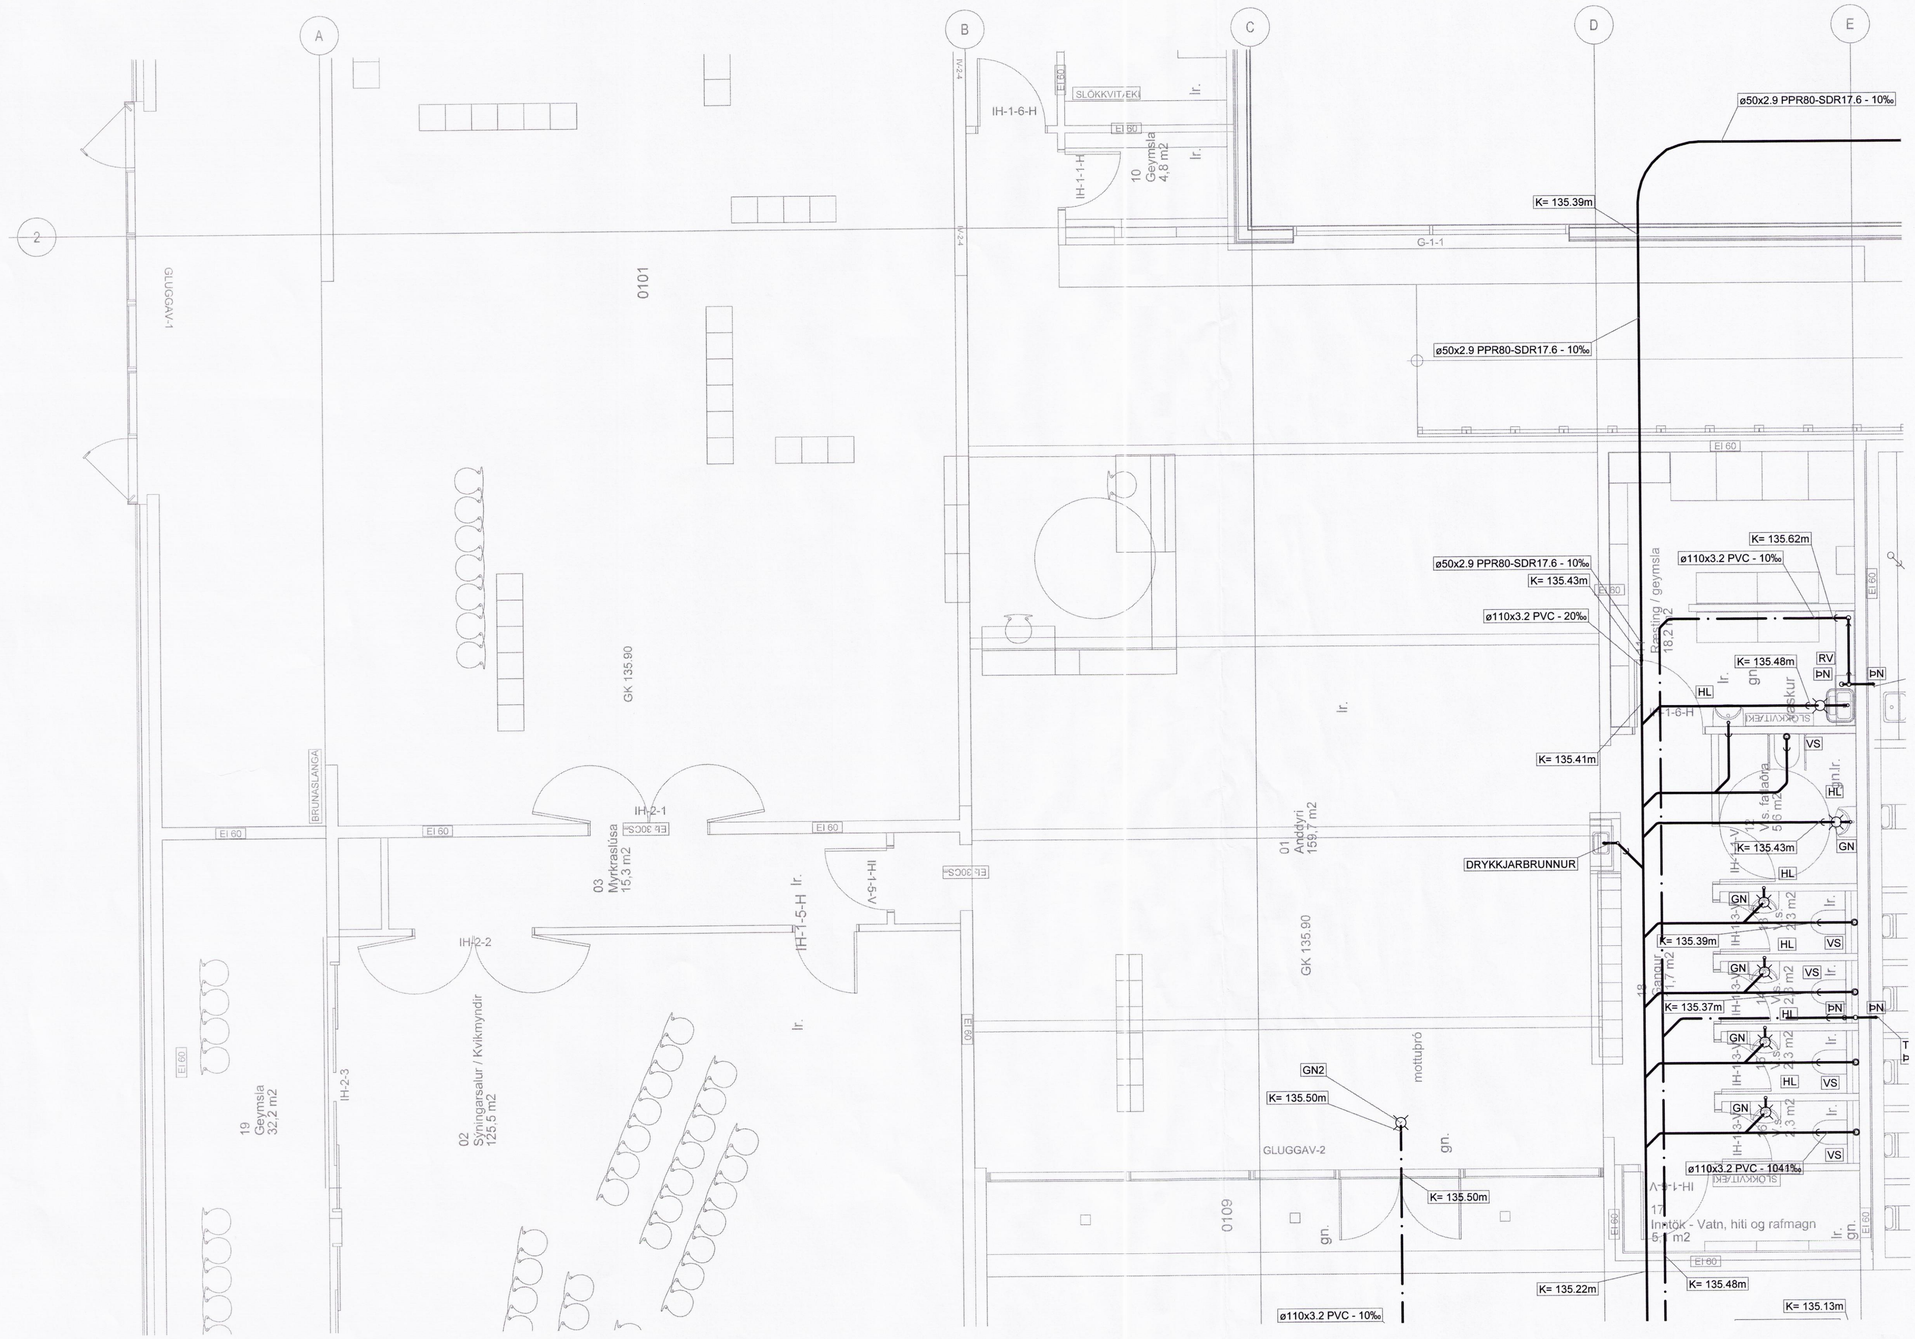

Skipulags- og byggingarfulltrúi Uppsveita bs.
Yfirfarið
25. júlí 2016
Byggingarfulltrúi

LYKILMYND

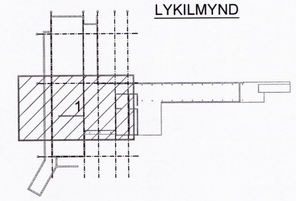

SKÝRINGAR:

SJÁ TEIKNINGU: 3860326-000-MDR-0001

MERKINGAR:

SKOLPLÖGN

REGNVATNSLÖGN

0m 1m 2m 3m 4m 5m

1:50 (A1)

ÚTGÁFUFERILL

ÚTG.	DAGS.	SKÝRINGAR	HANNAÐ	YFIRF.	SAMÞ.
01	01.03.2016	VERKTEIKNING	JSIG	PB	PB

DAGS. UNDIRSKRIFTAR: 06.06.2016 — F.H. MANNVITS (NAFN OG KT.): PB — MANNVIT hf. Pétur Bjarnason Kt. 301269-3589

DAGS. UNDIRSKRIFTAR — SAMRÆMINGARHÖNNUÐUR / HÖNNUNARSTJÓRI (NAFN OG KT.)

HÖNNUÐUR

MANNVIT
Urðarhvarfi 6 203 Kópavogi Sími: 422 3000 Fax: 422 3001
www.mannvit.is mannvit@mannvit.is Kt: 430572-0169

© ÖLL AFNOT OG AFRITUN TEIKNINGAR, AÐ HLUTA EÐA HEILD, ER HÁÐ SKRIFLEGU LEYFI HÖFUNDA.

HEITI VERKS

HAKIÐ - GESTASTOFA

ÞINGVÖLLUM - ÁRNESSÝSLU

HEITI TEIKNINGAR

FRÁRENNSLISLAGNIR:

GRUNNMYND 01

VERKNÚMER	MKV.	STÆRÐ
3.860.326	1:50	A1

TEIKNINGANÚMER	ÚTGÁFA
3860326-000-MDR-1101	01

GLÁMA-KÍM
Arkitektar Grundavegi 16d eink - 105 Reykjavík
Arni Kjartansson kt. 240252-2589
Benný Bjarnadóttir kt. 300464-5129
Guðmundur Jónsson kt. 121074-4129
Guðrún Kristjánsdóttir kt. 190475-4259
Þór Hjaltason kt. 070268-4259

9211