Skipulags- og byggingarfulltrúi Uppsveita bs.
Samþykkt
28 APR. 2016
Byggingarfulltrúi

1 / A21.11 ÚTLIT SUÐUR
1:100

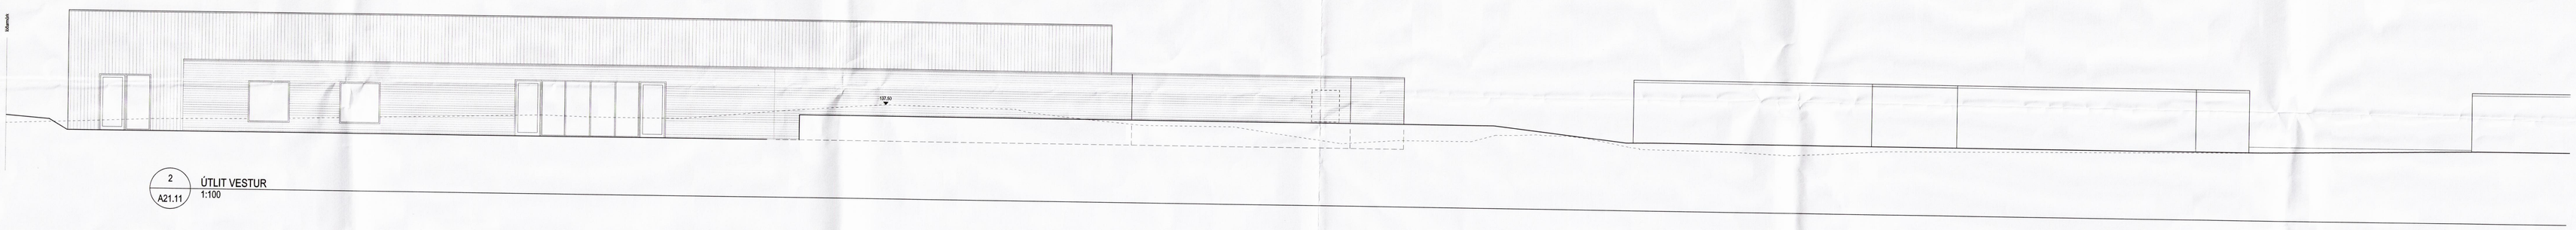


2 / A21.11 ÚTLIT VESTUR
1:100

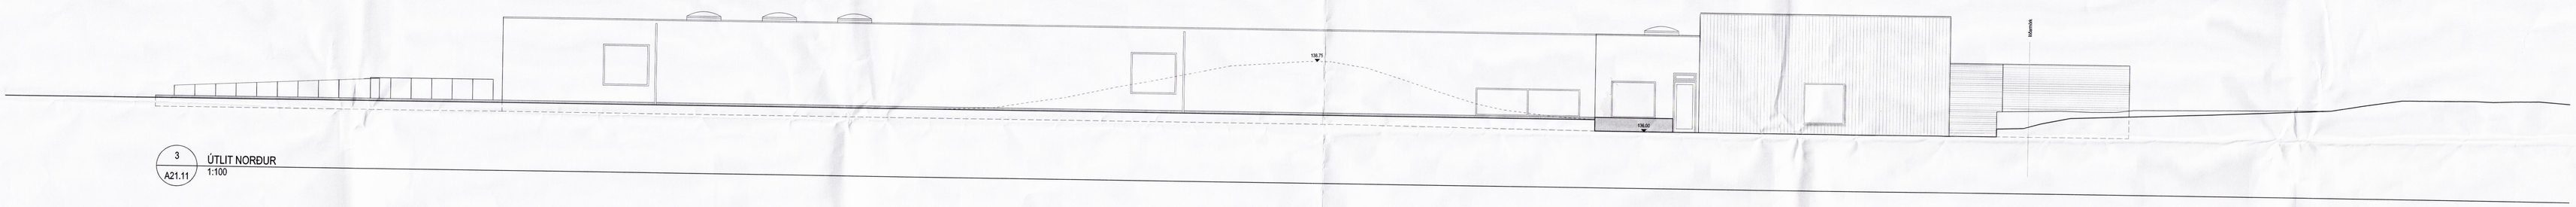


3 / A21.11 ÚTLIT NORÐUR
1:100

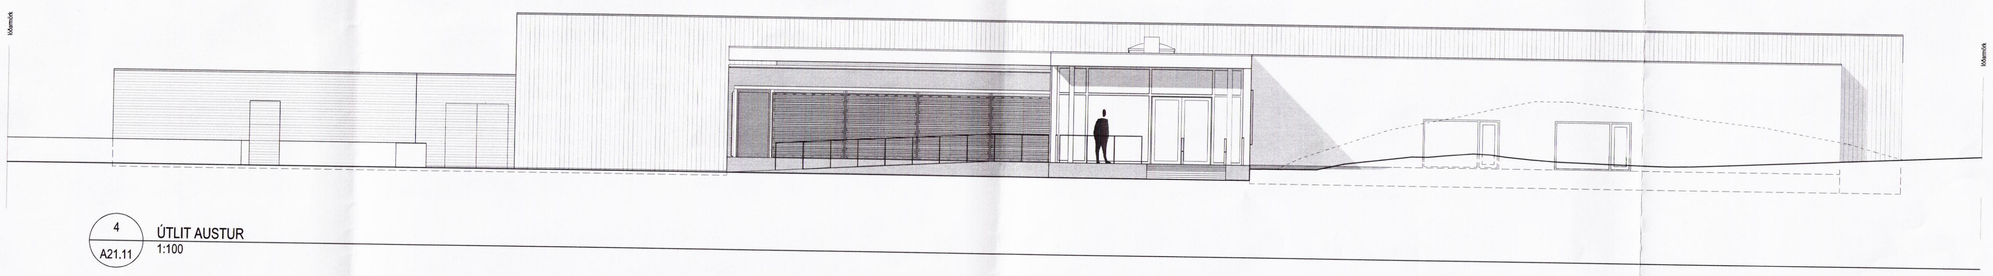


4 / A21.11 ÚTLIT AUSTUR
1:100

**ÚTGÁFUFERILL**

| NR. | DAGS. | SKÝRINGAR: | TEIKN. | SAMÞ. |
|---|---|---|---|---|
| | | | | |

**LAGFÆRINGAR**

| | | | | |
|---|---|---|---|---|
| A | 4.3.16 | STÆKKUN | | |

ÖLL MÁL SKAL SANNREYNA Á VERKSTAÐ ÁÐUR EN SMÍÐI HEFST

Arni Kjartansson arkitekt FAÍ kt: 040352-3099
Baldvig Bjarnar Jónsson arkitekt FAÍ kt: 020464-5929
Johannes Þórðarson arkitekt FAÍ kt: 121057-6239
Sigbjörn Kjartansson arkitekt kt: 121259-3289
Sigurður Halldórsson arkitekt FAÍ kt: 100657-3009

HAKIÐ - GESTASTOFA

STÆKKUN

ÚTLIT

AÐALUPPDRÁTTUR

Breyting: A 04.03. 2016 | Teikn.nr.: A21.11 | GLÁMA·KÍM

Dagsetning: 2.12.2015 | Mkv.: 1:100

Verknr.: 1503024 | Teikn.: BF | Yfir.: SK

Arkitektar Lóuásvegi 1&3 ehf, 105 Reykjavík
kt. 530-8105, f. 530-8101, kt. 040 4fm 2739
glamakim@glamakim.is, www.glamakim.is

SKAHALT ER AÐ MÆLA AF TEIKNINGUM
TEIKNINGU MEGA AÐ DUPLICERA EÐA MEÐ NEINUM HÆTTI AFLÝTA TIL ÖNNUR MÁLEFNI ÁN SKRIFLEGS LEYFIS HÖFUNDAR

9220