BANNAÐ ER AÐ ALLT EFNI ÞESSA UPPDRÁTTAR HÉR MEÐ AÐ VIÐLAGÐRI TILSKILINNI HEIMILD AÐ NOTA TIL EIN ÁKVEÐINS VERKS

Útgáfa	Dags.	
Hönnun	Teikn.	
Skoð. 2016	Mkv.	1:50
1503004	Teikn.	BP

Arkitektur Lögmannsstofa ehf. kt. 640 204 2799
s. 820-8100, F. 820-8101, Kt. 640 204 2799
gimli@arkitektarlogmannsstofa.is, www.gimlistofa.is

GLÁMA-KIM

A21.31

Hönnun	VEIKTEKNINGAR
SNIÐMYNDIR	
NÝBYGGING	
ÞINGVELLIR	
HAKID - GESTASTOFA	

ÓLL MÁL SKAL SANNREYNA Á VEIKSTAÐ ÁÐUR EN SMÍÐI HEFST

Útg.	Dagsetning	Skýring

Árni Þórarinsson arkitekt FAÍ	kt. 040363-3099
Bentley Gunnar Jónsson arkitekt FAÍ	kt. 020464-8359
Jóhannes Þórðarson arkitekt FAÍ	kt. 121057-4039
Sigurjón Pálsbrekkuson arkitekt	kt. 121258-2299
Sigurður Halldórsson arkitekt FAÍ	kt. 100857-2099

3 SNIÐING 1:50 A21.31

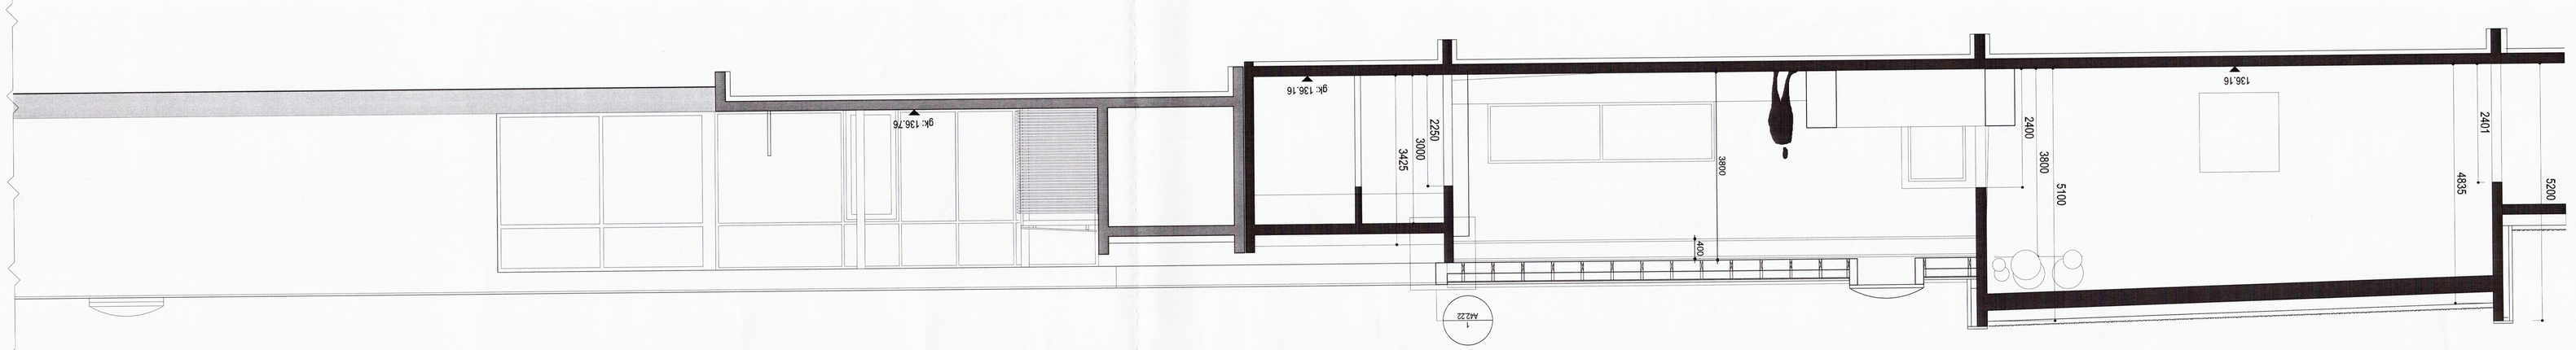

2 SNIÐING 1:50 A21.31

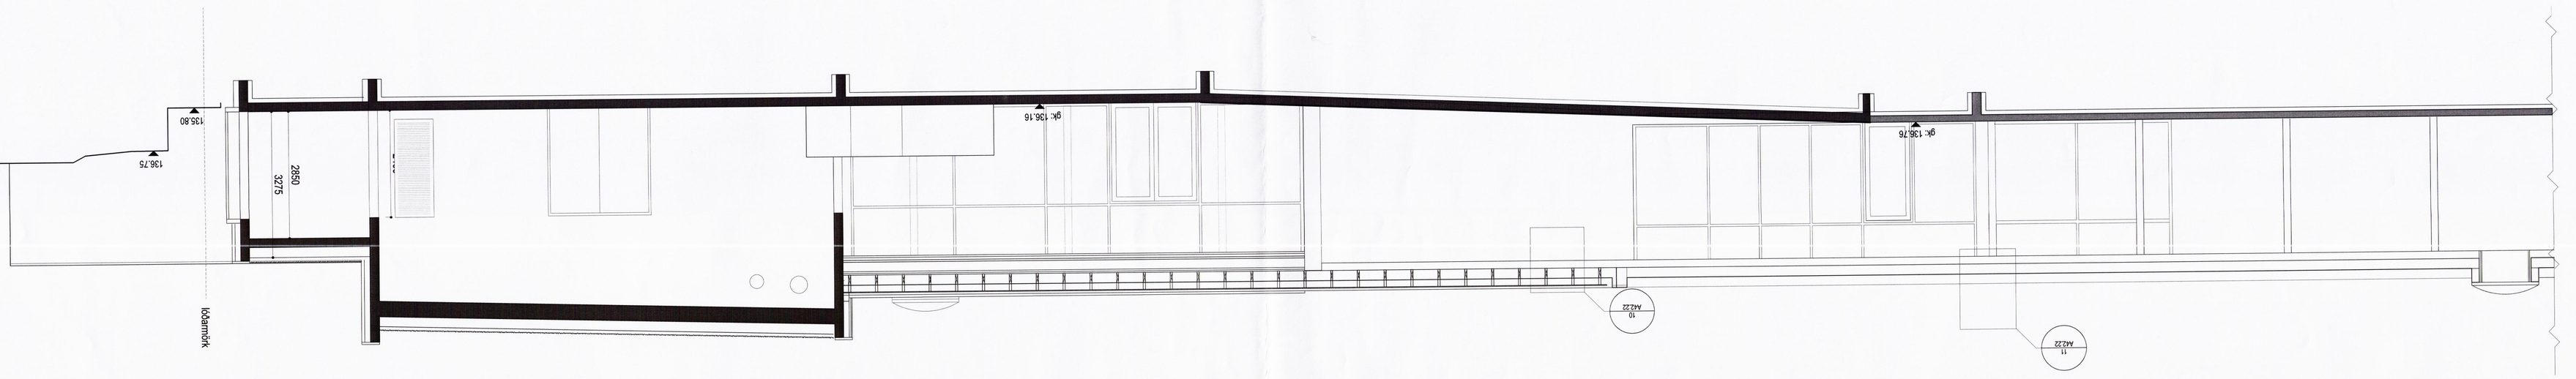

1 SNIÐING 1:50 A21.31

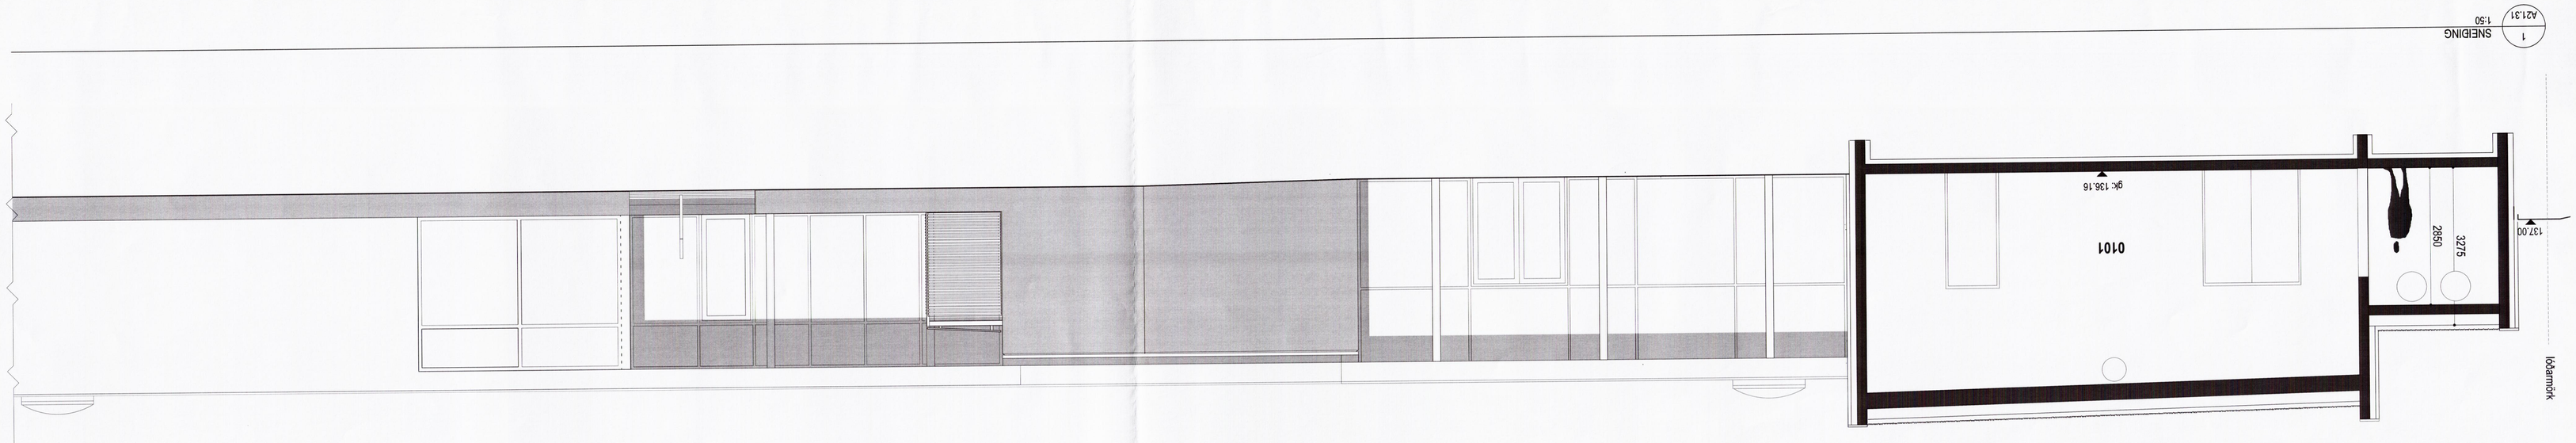

Samþykkt og leyfisgreiðslu lýsvoesta br.
2 5 JÚLÍ 2016
Byggingarfulltrúinn

Byggingarfulltrúinn