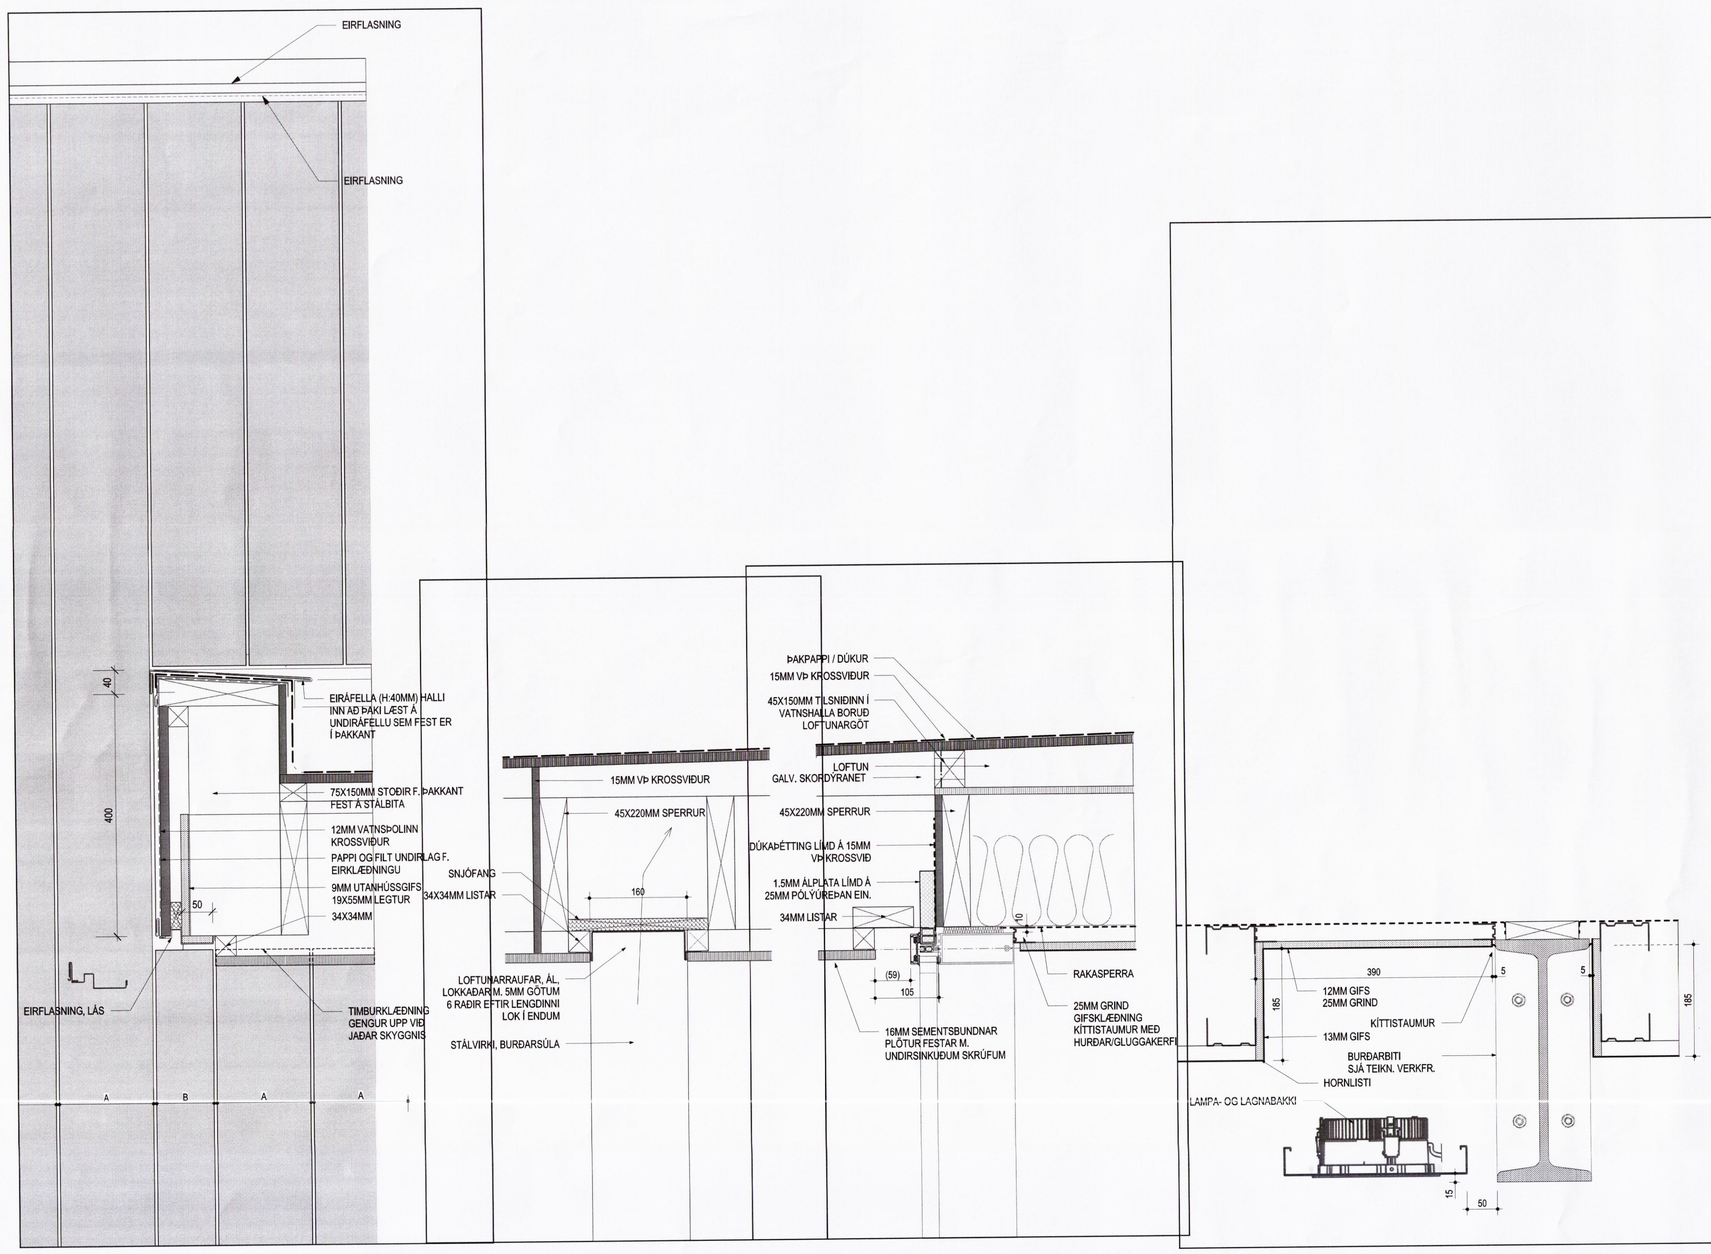

6 A42.22 DEILI - ÞAKFRÁGANGUR VIÐ INNGANG 1:5

5 A42.22 DEILI - ÞAKFRÁGANGUR / SKYGGNI 1:5

4 A42.22 DEILI - GLUGGI Í FORSAL 1:5

3 A42.22 DEILI - FRÁGANGUR VIÐ JÁRNBITA OG ÞAKGLUGGA 1:5

2 A42.22 DEILI - ÞAKFRÁGANGUR 1:5

1 A42.22 DEILI - ÞAKFRÁGANGUR VIÐ STEYPTAN VEGG 1:5

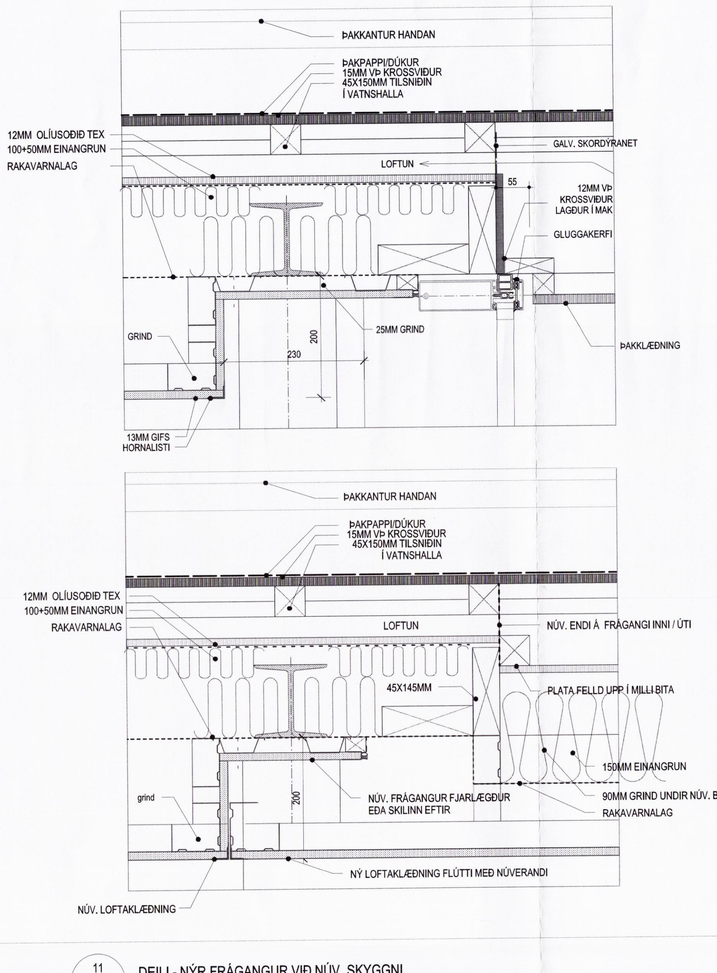

11 A42.22 DEILI - NÝR FRÁGANGUR VIÐ NÚV. SKYGGNI 1:5

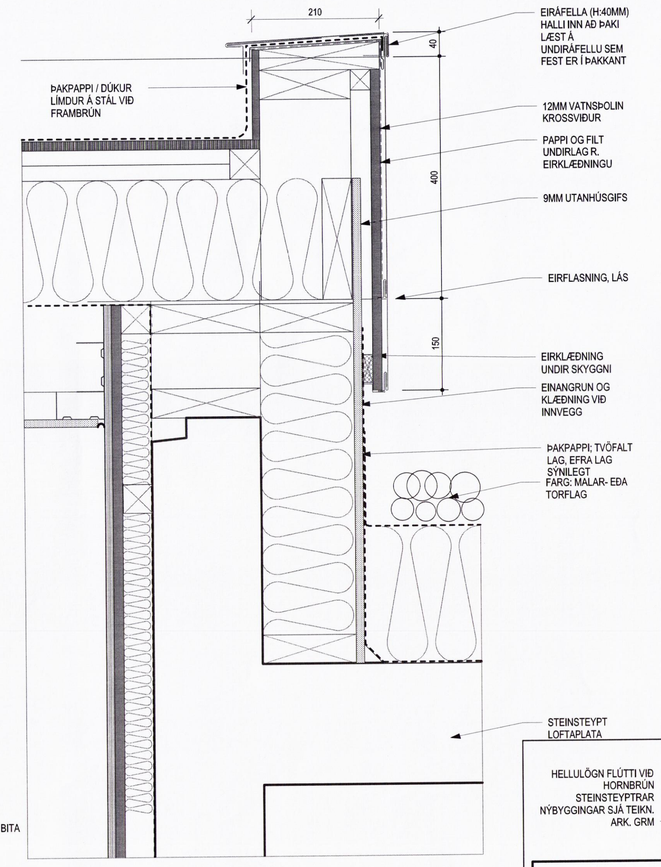

10 A42.22 DEILI - KLÆÐNING OFAN Á STEYPTAN VEGG 1:5

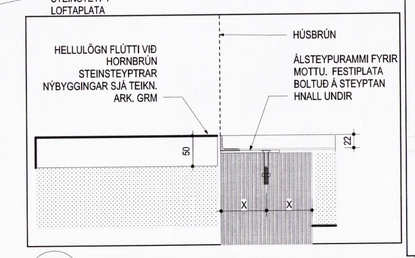

9 A42.22 DEILI - NIÐURFALL VIÐ INNGANG 1:5

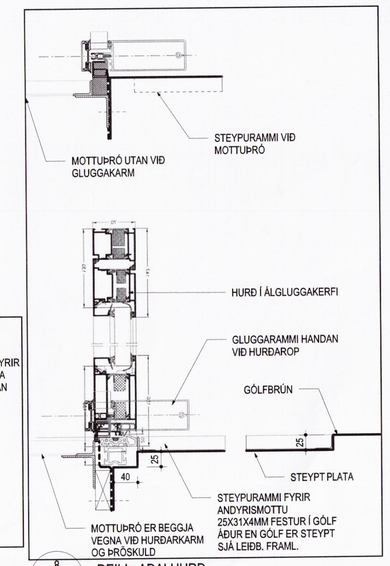

8 A42.22 DEILI - AÐALHURÐ 1:5

Breyting	Dagsetning	Skýring

ÖLL MÁL SKAL SANNREYNA Á VERKSTAÐ ÁÐUR EN SMÍÐI HEFST

Árni Kjartansson arkitekt FAÍ	kt. 041052-3099
Baering Bjarnar Jónsson arkitekt FAÍ	kt. 020464-5509
Jóhannes Þórðarson arkitekt FAÍ	kt. 121057-4039
Sigbjörn Kjartansson arkitekt	kt. 121259-3269
Sigurður Halldórsson arkitekt FAÍ	kt. 100857-2009

HAKIÐ - GESTASTOFA
ÞINGVELLIR
NÝBYGGING

LÓÐRÉTT_DEILI

TEGUND UPPDRÁTTAR

A42.22

GLÁMA·KÍM

Arkitektar Lougavegi 164 efri, 105 Reykjavík s. 535-8100, f. 535-8101, kt. 540 496 2749 glamakim@glamakim.is, www.glamakim.is

Dagsetning:	Mkv.:	
04.03. 2016	1:5	
Verknr.:	Teikn.:	Yfirf.:
1503024	ÓM	SK

ÞAKKANTUR HANDAN
ÞAKPAPPI/DÚKUR 15MM VÐ KROSSVIÐUR 45X150MM TILSNIÐIN Í VATNSHALLA
12MM OLÍUSOÐIÐ TEX
100+50MM EINANGRUN
RAKAVARNALAG
LOFTUN
GALV. SKORÐJÁRNET
55
12MM VÐ KROSSVIÐUR LAGÐUR Í MAK.
GLUGGAKERFI
GRIND
230
200
25MM GRIND
ÞAKKLÆÐNING
13MM GIFS HORNALISTI
ÞAKKANTUR HANDAN
ÞAKPAPPI/DÚKUR 15MM VÐ KROSSVIÐUR 45X150MM TILSNIÐIN Í VATNSHALLA
12MM OLÍUSOÐIÐ TEX
100+50MM EINANGRUN
RAKAVARNALAG
LOFTUN
NÚV. ENDI Á FRÁGANGI INNI / ÚTI
45X145MM
PLATA FELLD UPP Í MILLI BITA
150MM EINANGRUN
grind
200
NÚV. FRÁGANGUR FJARLÆGÐUR EÐA SKILINN EFTIR
90MM GRIND UNDIR NÚV. BITA
RAKAVARNALAG
NÝ LOFTAKLÆÐNING FLÚTTI MEÐ NÚVERANDI
NÚV. LOFTAKLÆÐNING

Skipulags- og byggingarfulltrúi Uppsveita bs.
Yfirfarið
25 júlí 2016
Byggingarfulltrúi

ÞAKMÁL 01-10 MÆLA VÍÐ TEIKNINGAR
TEIKNING VÍSSU MÉR ÁSKILJUM OKKUR RÉTT TIL AÐ BREYTA HÖNNUN EFTIR ÞÖRFUM OG ÓSKUM