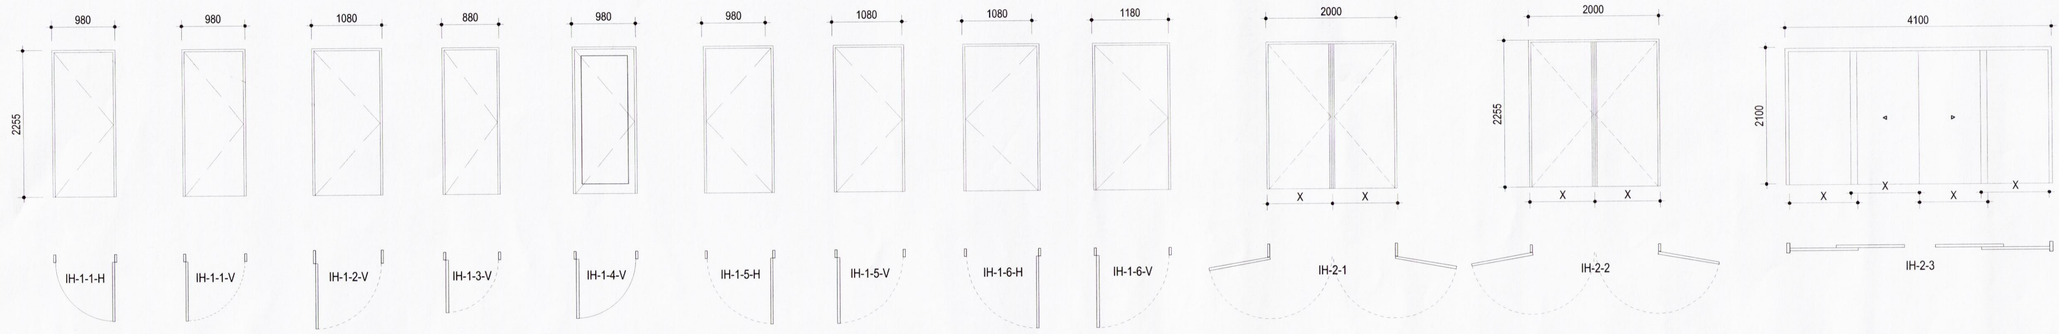

1 / A42.41 INNIHURÐIR
1:50

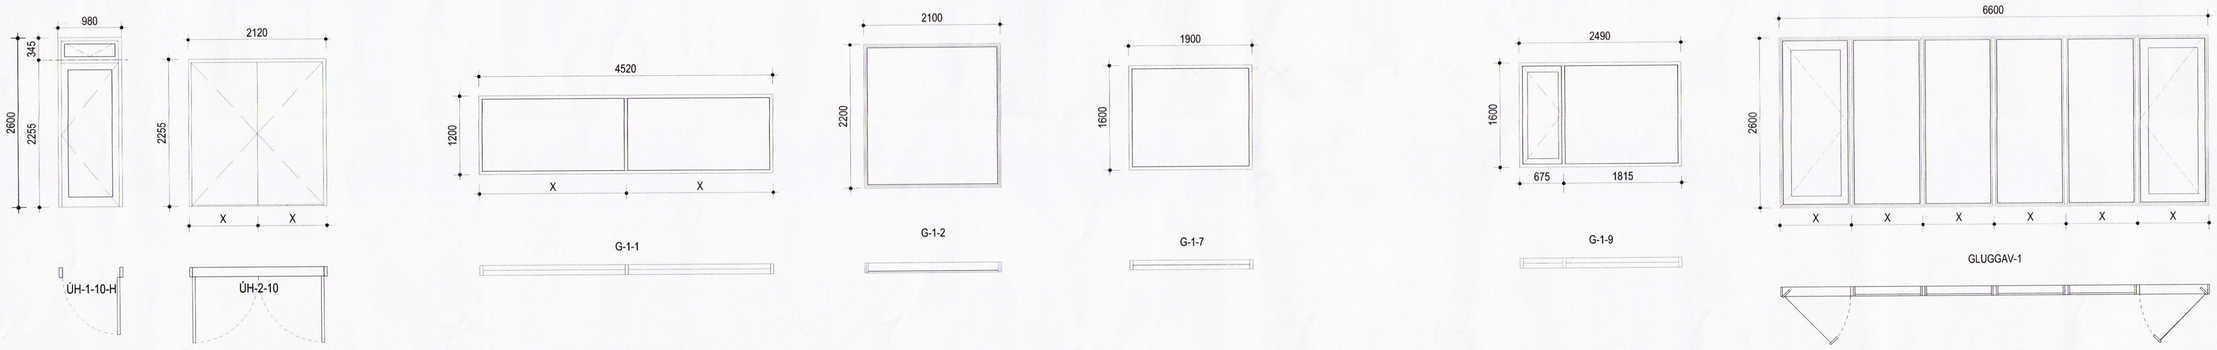

3 / A42.41 ÚTIHURÐIR
1:50

2 / A42.41 GLUGGAR OG GLUGGAVEGGIR
1:50

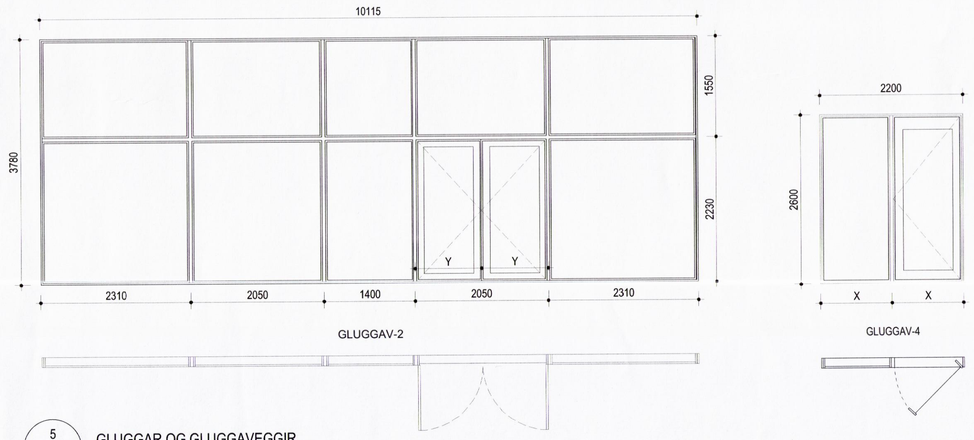

5 / A42.41 GLUGGAR OG GLUGGAVEGGIR
1:50

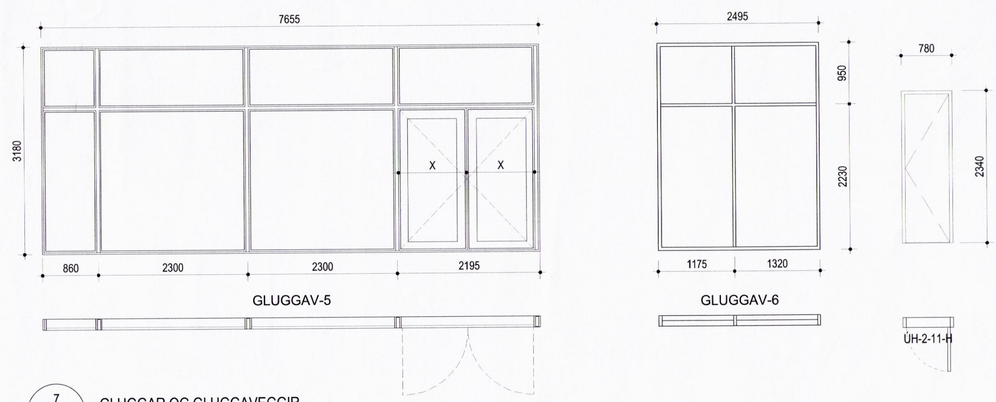

7 / A42.41 GLUGGAR OG GLUGGAVEGGIR
1:50

4 / A42.41 ÞAKGLUGGI / KÚPULL - EREKKI TALINN Í TÖFLU
1:50

HURÐIR

FJÖLDI	GERÐ			BRUNA MÓTSTAÐA	HLJÓÐV. KRAFA	Notes	GERÐ BLAÐS	HURÐARBLAÐ	BREIDD	HÆÐ	KARM ÞYKKT	KARM DÝPT	ÞRÖSKULDUR ÞYKKT	KARMGERÐ	ANNAR BÚNAÐUR	ÞRÖSKULDUR	LÆSING	PUMPA	STOPP	ATHUGASEI
24	15	15	1	0	0	11	15	4	21420	34110	574	2080	120	0	0	10	0	0	0	0
1	IH-	1-1-H				Í GIPS VEGG	Solid	PLASTLÖGÐ	980	2255	34	120	0			SLÉTTUR				
1	IH-	1-1-V				Í GIPS VEGG	Solid	PLASTL. OG KANTL	980	2255	34	120	0			SLÉTTUR				
1	IH-	1-2-V				Í GIPSVEGG ELDRA	Solid		1080	2255	34	200	6							
4	IH-	1-3-V				Í GIPS VEGG	Solid	PLASTL. OG KANTL	880	2255	34	120	0			SLÉTTUR				
3	IH-	1-4-V				Í GIPS VEGG	Glass	PLASTL. OG KANTL	980	2255	34	120	0			SLÉTTUR				
1	IH-	1-5-H				Í STEYPTAN VEGG	Solid		1080	2255	34	120	6							
1	IH-	1-5-V				Í STEYPTAN VEGG	Solid		1080	2255	34	120	6							
2	IH-	1-6-H				Í GIPS VEGG	Solid		1180	2255	34	120	15			FELLI				
2	IH-	1-6-V				Í GIPS VEGG	Solid		1180	2255	34	120	15			FELLI				
1	IH-	2-1				Í STEYPTAN VEGG	Solid		2000	2255	34	200	6							
1	IH-	2-2				Í GIPS VEGG	Solid		2000	2255	34	120	6							
2	IH-	2-3					Solid		4100	2100	50	150	15			FELLI				
1	ÚH-	1-10-H					Glass		980	2600	50	150	15			FELLI				
2	ÚH-	2-10					Solid		2120	2255	50	150	15			FELLI				
1	ÚH-	2-11	-H				Solid		800	2350	50	150	15			FELLI				

GLUGGAR

ALLS	GERÐ		BRUNAMÓTSTADA	HLJÓÐV. KRAFA	BREIDD	HÆÐ	KARM ÞYKKT	KARM DÝPT
12	9	9	0	0				
1	G-	1-1			46765	27940	425	1830
3	G-	1-2			4520	1200	50	150
1	G-	1-7			6300	6600	75	450
2	G-	1-9			1900	1600	50	150
1	GLUGGAV-	1			4980	3200	100	300
1	GLUGGAV-	2			6600	2600	25	150
1	GLUGGAV-	4			10115	3780	25	150
1	GLUGGAV-	5			2200	2600	25	150
1	GLUGGAV-	6			7655	3180	25	170
					2495	3180	50	160

6 / A42.41 YFIRLITSTAFLA YFIR GLUGGA OG HURÐIR

Skipulags- og byggingarfulltrúi Uppsveita bs.
Samþykkt
28 APR. 2016
Byggingarfulltrúi

ÚTGÁFUFERILL

NR.	DAGS.	SKÝRINGAR.	TEIKN.	SAMÞ.

LAGFÆRINGAR

ÖLL MÁL SKAL SANNREYNA Á VERKSTAÐ ÁÐUR EN SMÍÐI HEFST

Árni Kjartansson arkitekt FAÍ	kt: 040352-3099
Bæring Bjarnar Jónsson arkitekt FAÍ	kt: 020464-5509
Jóhannes Þórðarson arkitekt FAÍ	kt: 121057-6039
Sigbjörn Kjartansson arkitekt	kt: 121258-2269
Sigurður Halldórsson arkitekt FAÍ	kt: 100857-2009

HAKIÐ - GESTASTOFA

STÆKKUN

HURÐIR_OG_GLUGGAR

Breyting:	Teikn.nr.: A42.41		GLÁMA·KÍM
Útgáfud.: 04.03. 2016	Mkv.: 1:50		Arkitektar Laugavegi 164 ehf, 105 Reykjavík s: 530-8100, t: 530-8101, kt: 560 496 2739 glamakim@glamakim.is, www.glamakim.is
Verknr.: 1503024	Teikn. KA	Yfirf. SK	

BANNAÐ ER AÐ MÆLA AF TEIKNINGUM
TEIKNINGU ÞESSA MÁ EKKI ENDURNYTA MEÐ NEINUM HÆTTI AÐ HLUTA TIL EÐA Í HEILD ÁN SKRIFLEGS LEYFIS HÖFUNDAR