




Skipulags- og byggingarfulltrúi Uppsveita bs.
Samþykkt
 28 APR. 2016
Rinn Pál
 Byggingarfulltrúi

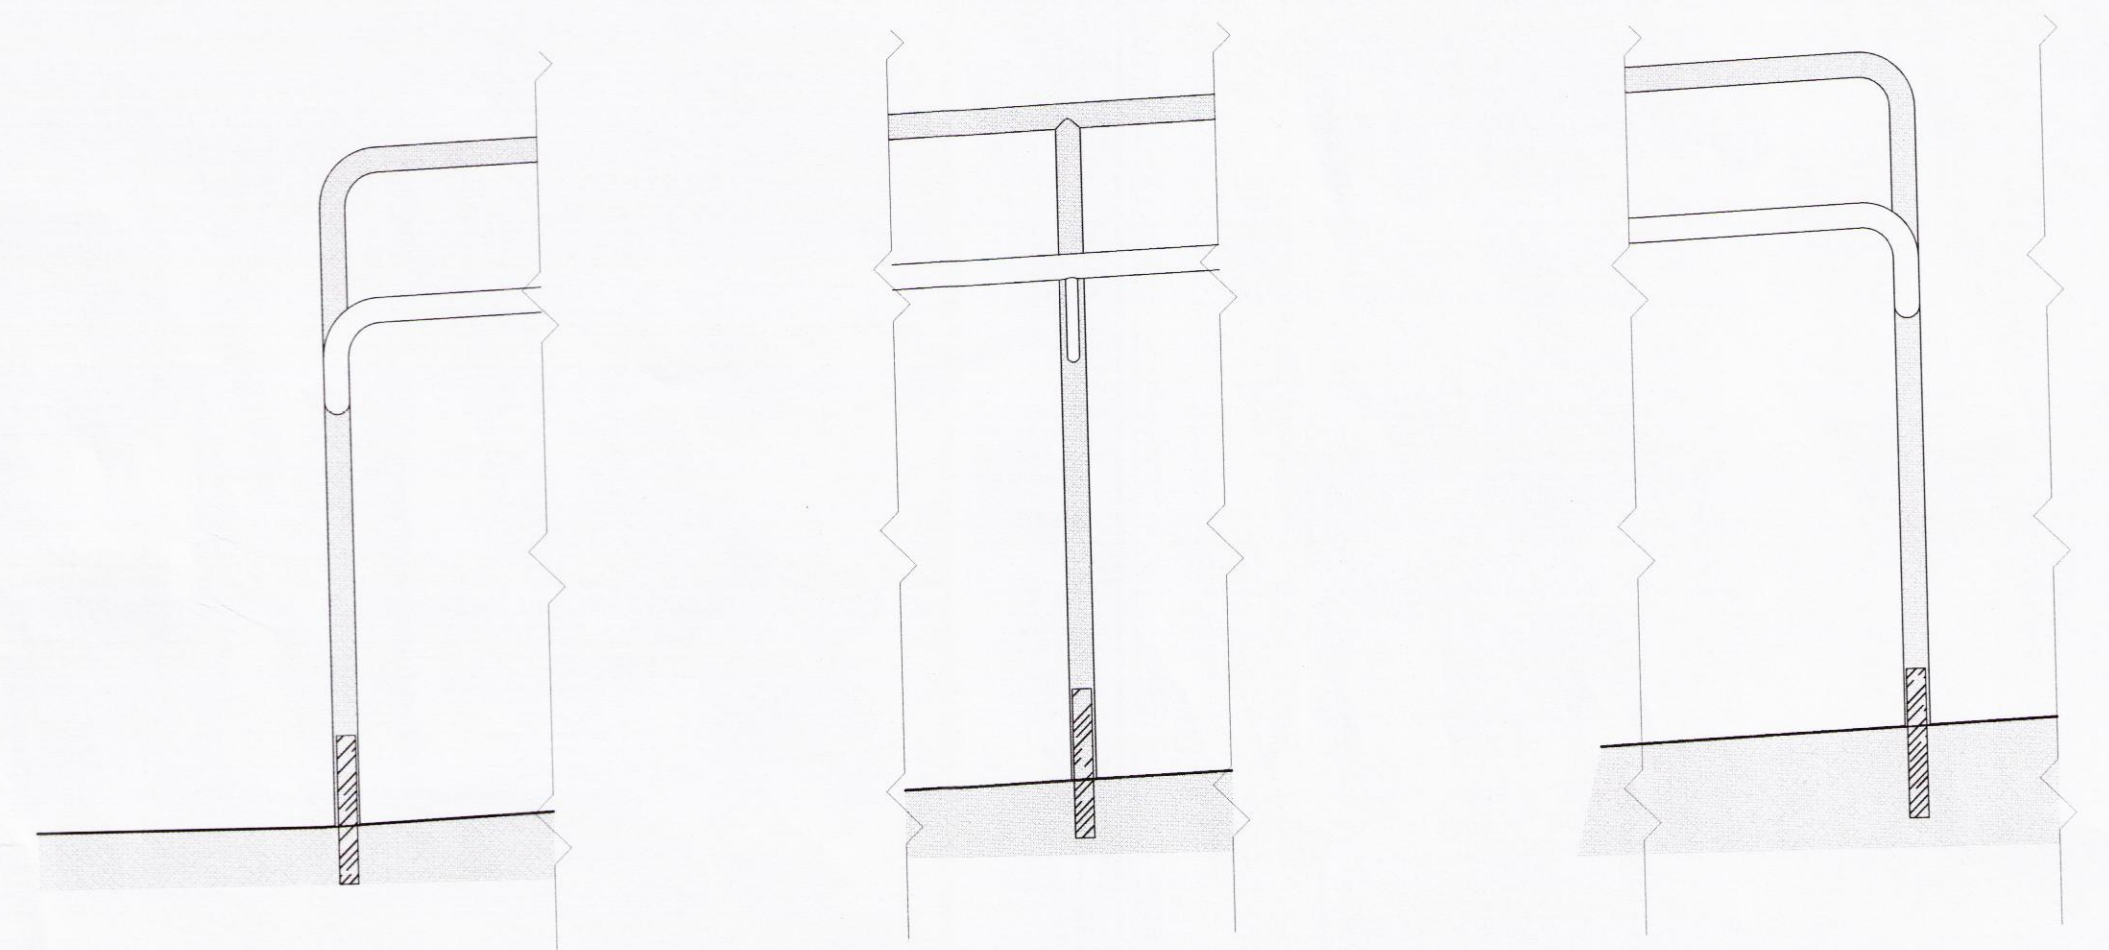

2 HANDRÍÐ FRÁ HLÍÐ
 1:10
 A42.51

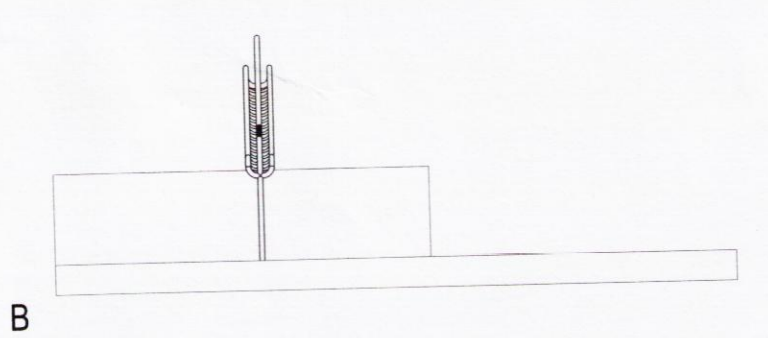


B

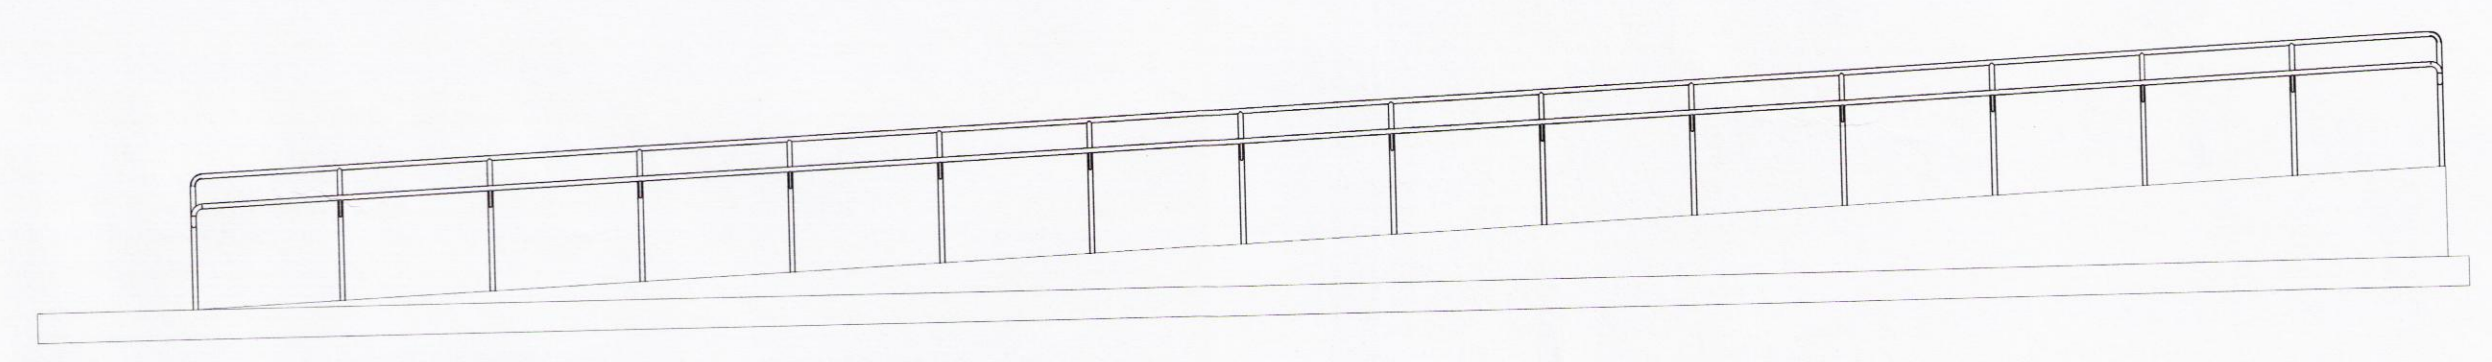


A

6 ÚTLIT
 1:50
 A42.51

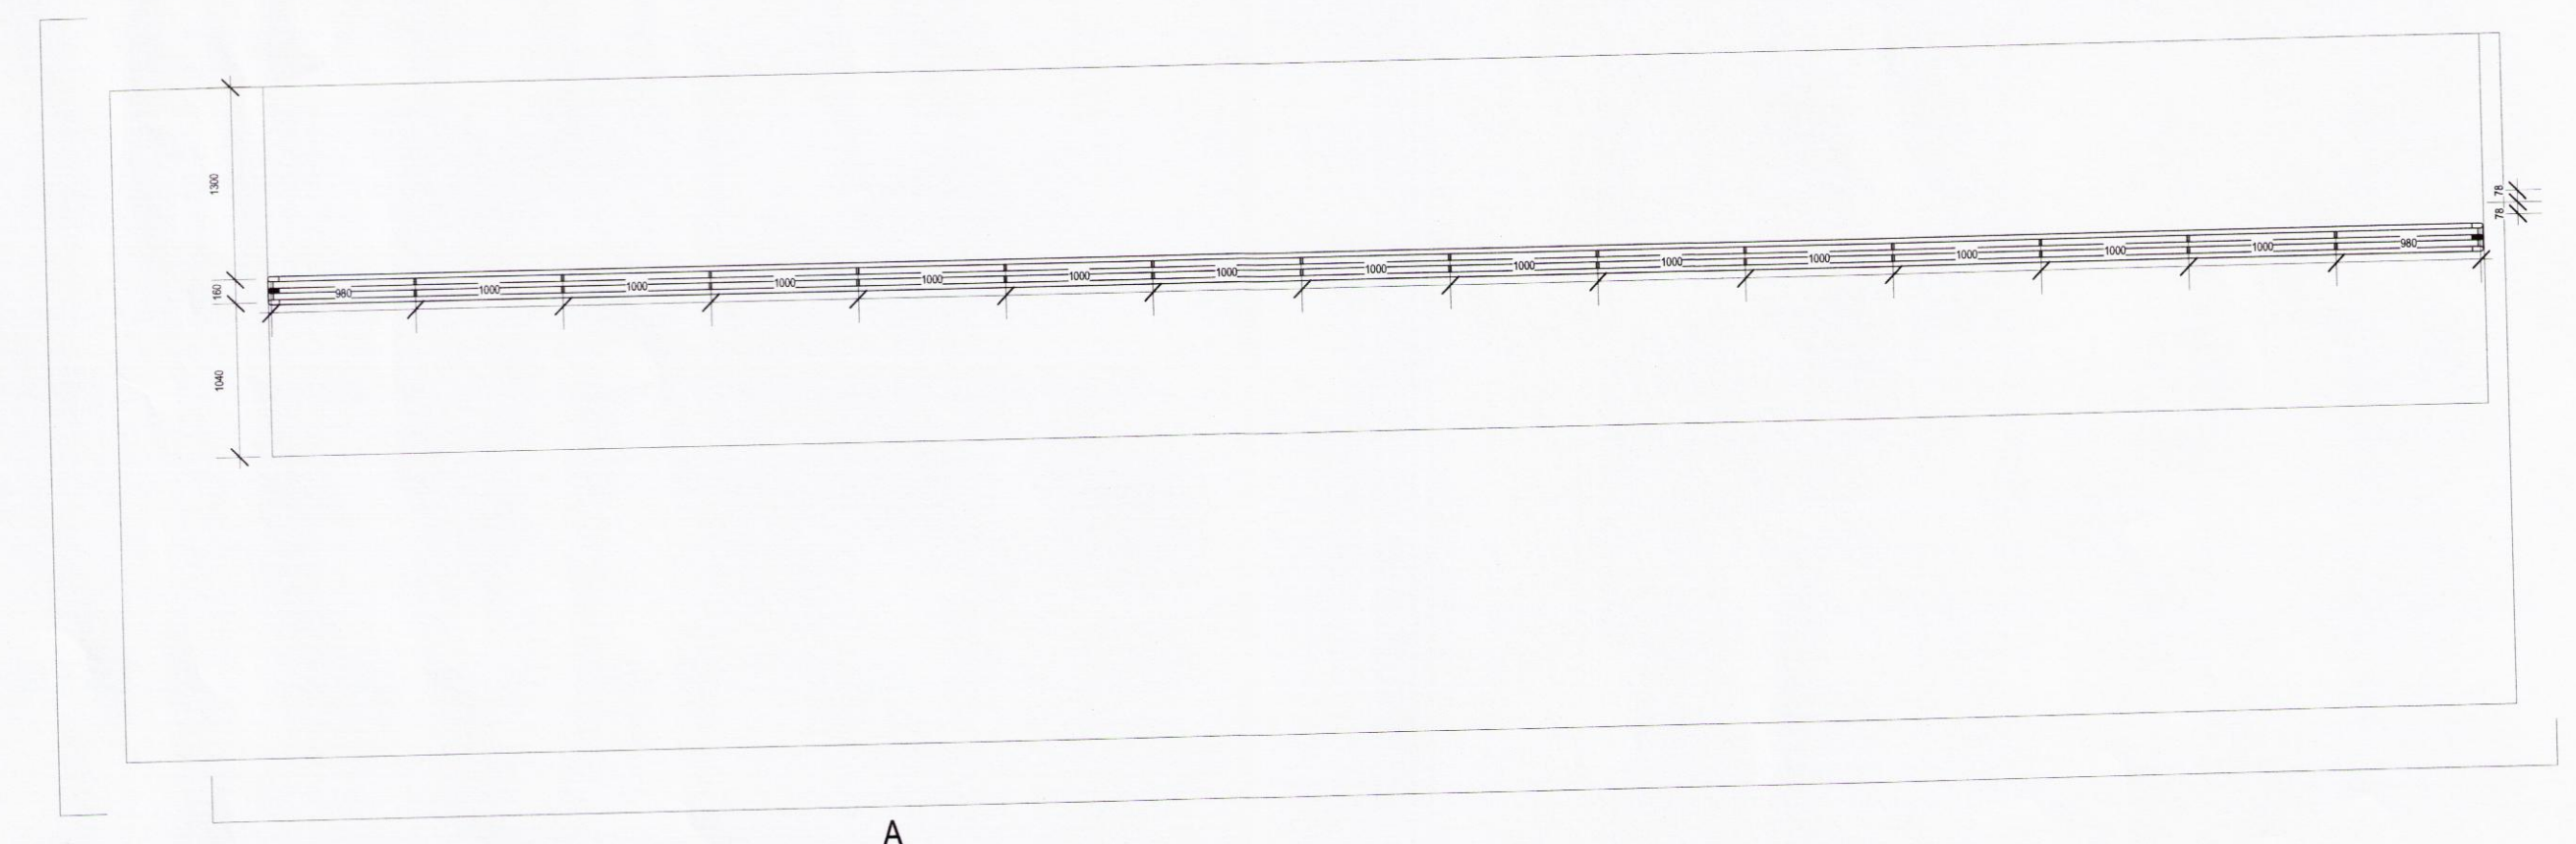


B


7 GRUNNMYND
 1:50
 A42.51

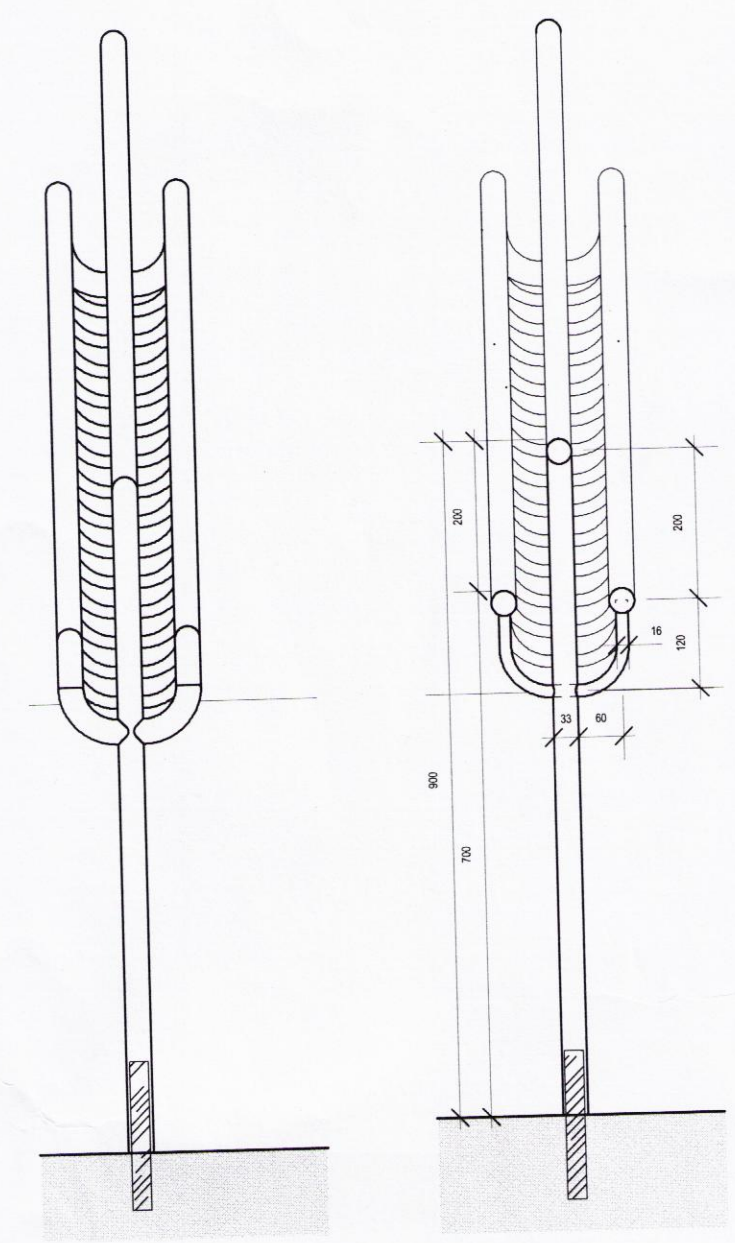

1 HANDRÍÐ ÞVERT - B
 1:10
 A42.51

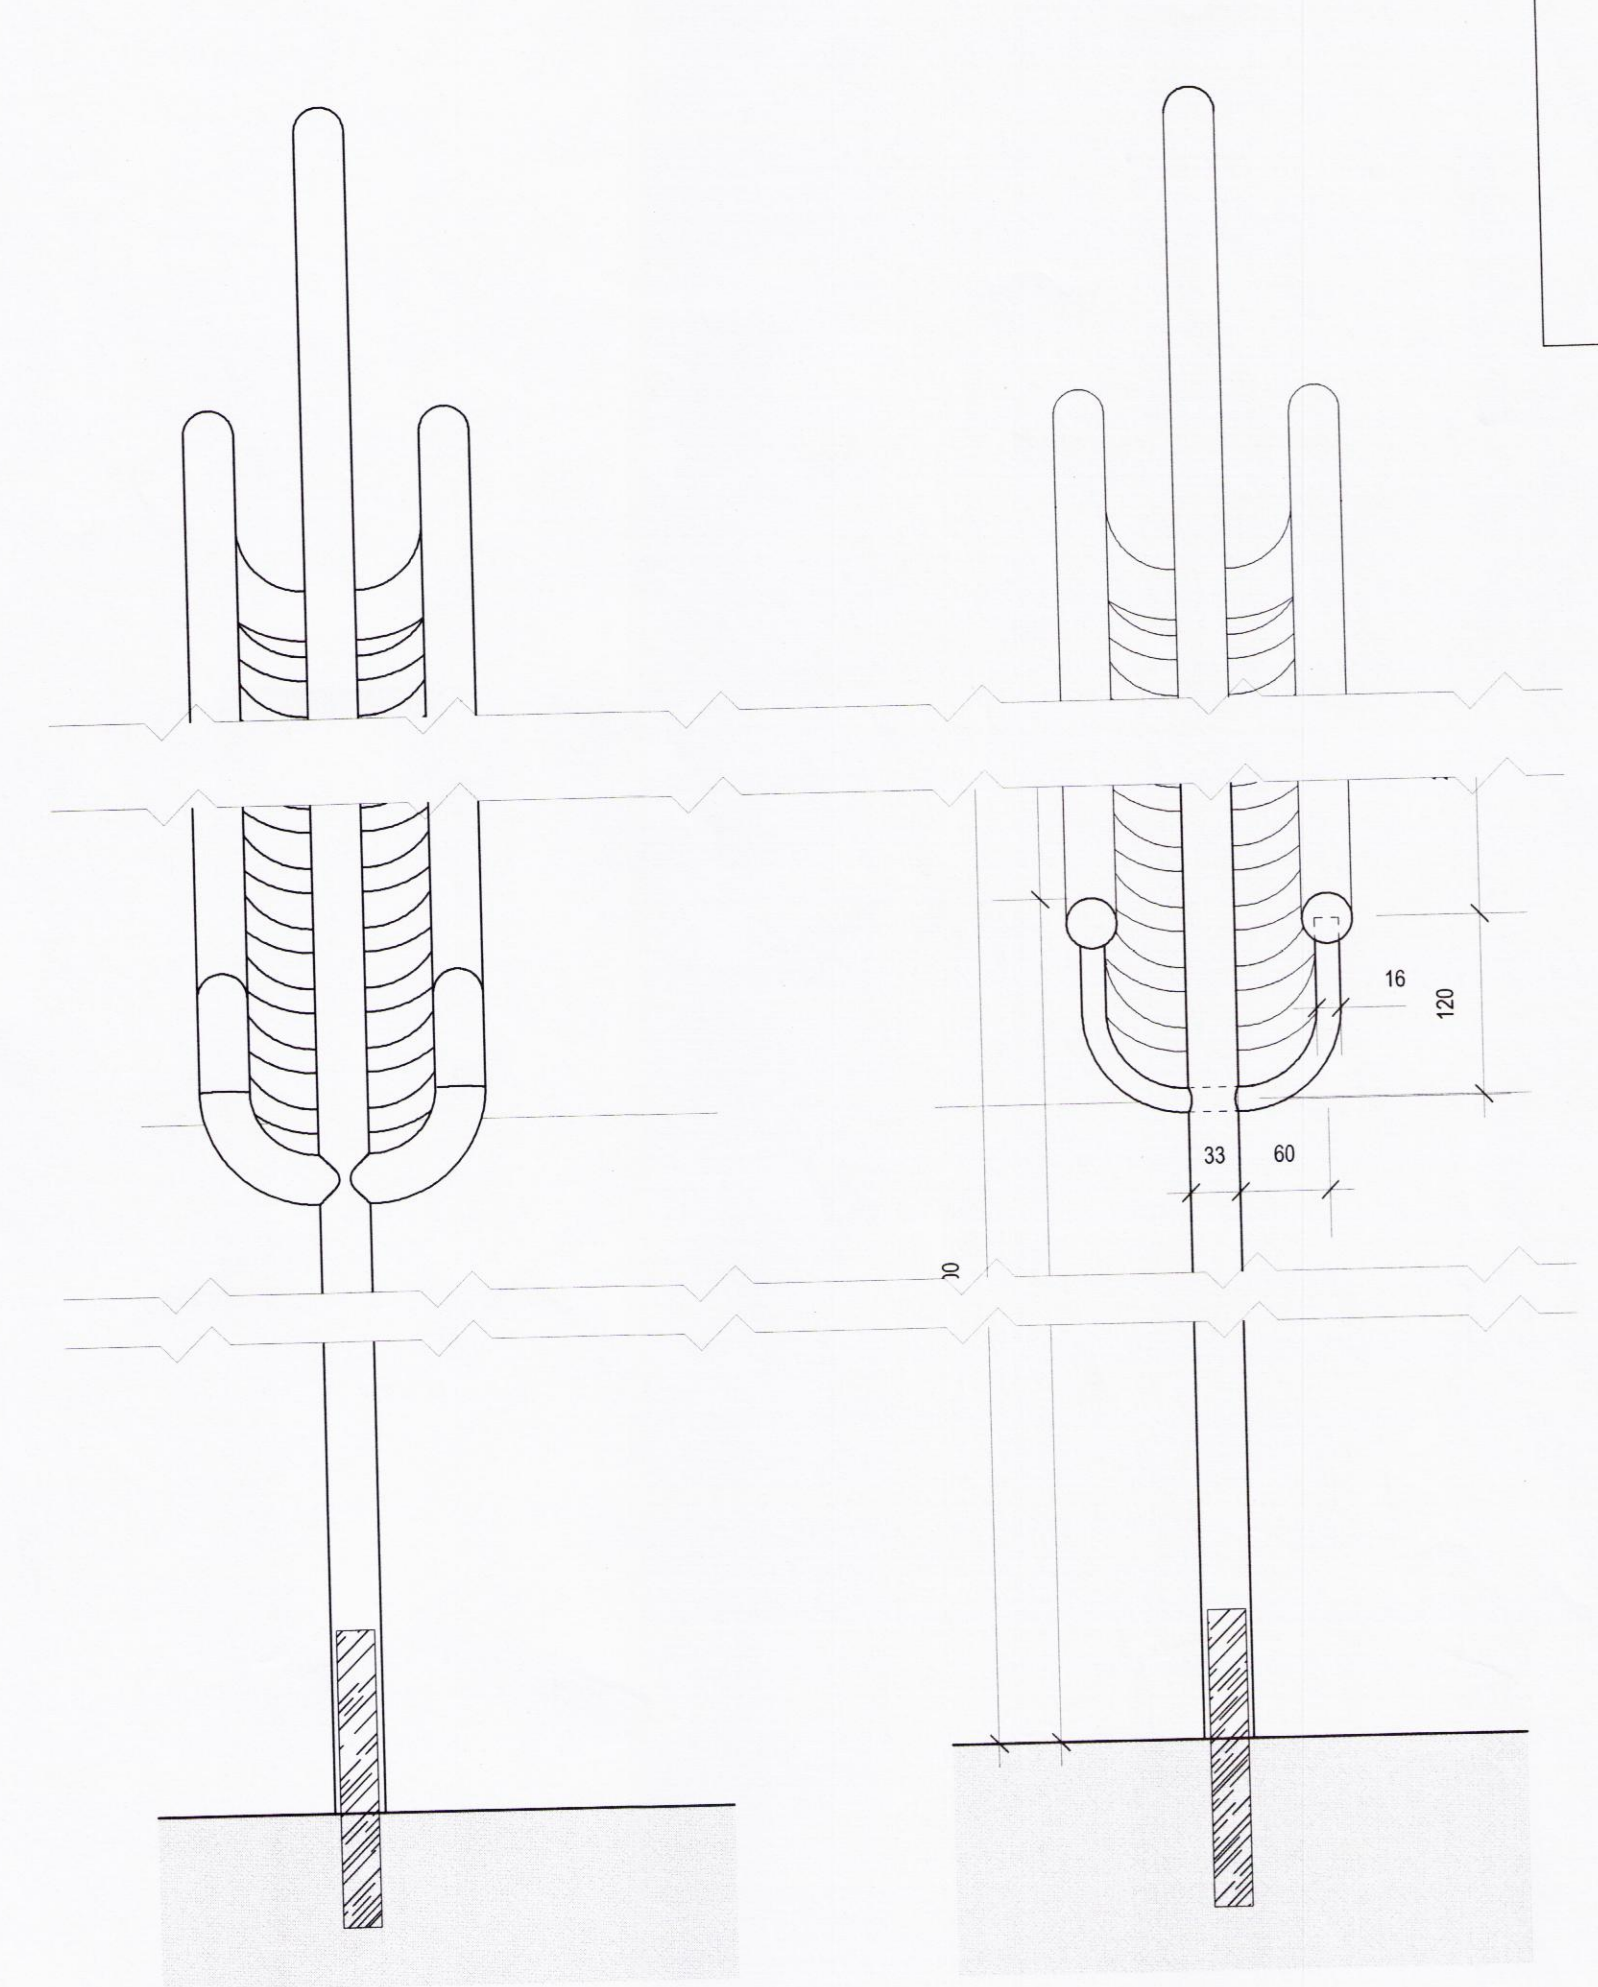

4 LÖBSTAFUR - ÞVERT - B
 1:5
 A42.51

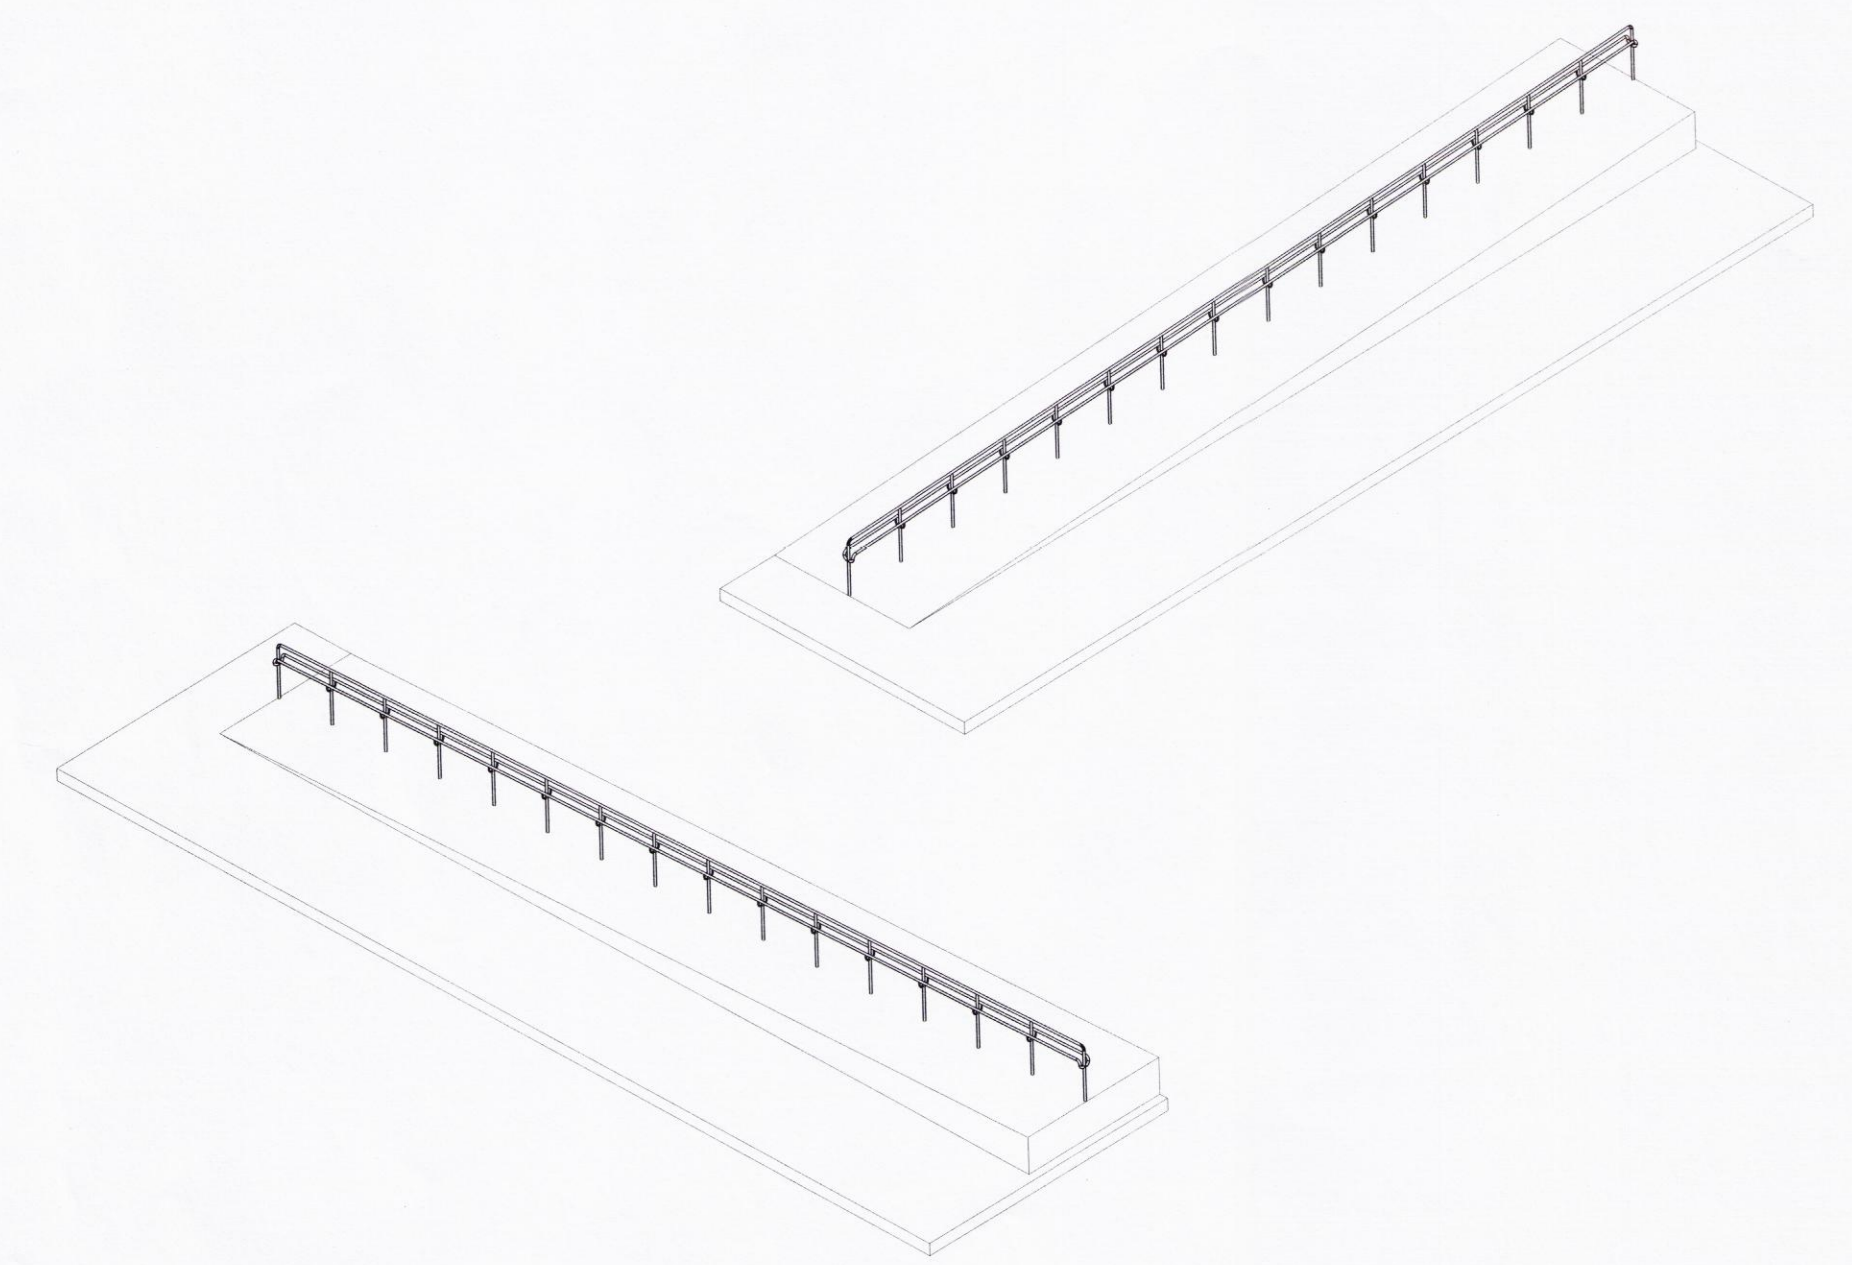

5 ÍSOMETRÍUR
 1:100
 A42.51

ÚTGÁFUERILL				
NR.	DAGS.	SKYRINGAR.	TEIKN.	SAMP.
LAGFÆRINGAR				

ÖLL MÁL SKAL SANNREYNA Á VERKSTAD ÁÐUR EN SMÍÐI HEFST

Arni Kjartansson arkitekt FAI	kl. 040352-3099
Bjarni Bjarnar Jónsson arkitekt FAI	kl. 020484-5509
Jóhannes Þórtósson arkitekt FAI	kl. 121057-6039
Sigríður Kjartansson arkitekt	kl. 121258-2289
Sigurður Halldórsson arkitekt FAI	kl. 100857-2009

HAKID - GESTASTOFA	
STÆKKUN	
HANDLISTAR Á SKÁBRAUT INNRETTINGAR	
Bygging:	Tekn.nr. A42.51
Útgáfud. 15.01. 2016	Máli. 1:20
Verkr. 1503024	Yfirf. SK
GLÁMA · KÍM Arkitektar Langgöngu 144 ehf. 105 Reykjavík t: 530-8100, f: 530-8101, kt: 540 496 2739 glama@glamakiim.is, www.glamakiim.is	

ÞANNAÐ ER ÁD MÆLA AF TERNINGUM
 TERNINGUHEGGA ÁN ANNAHENDRYNTA MEÐ NERNUMHETTI OG HLUTA TIL EGA TÍELD AN BIRKPLESLEYFE HÖRUNDI

023