Skipulags- og byggingarfulltrúi Uppsveita bs.
Samþykkt
28 APR. 2016
Byggingarfulltrúi

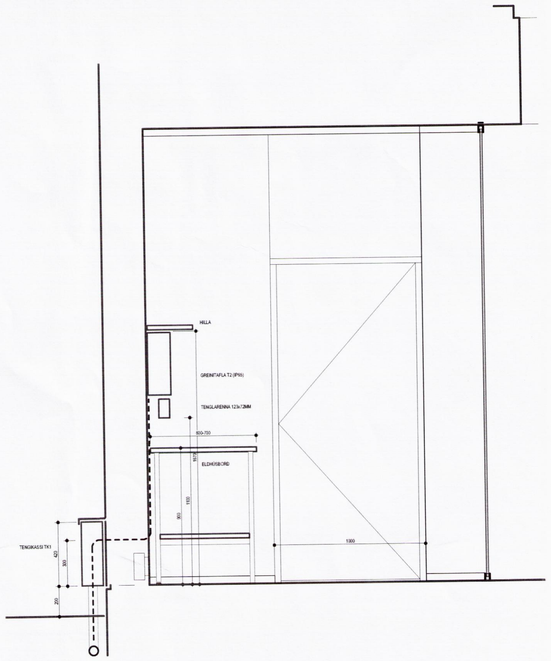

4 A72.12 ELDHÚS SNEIÐ A-A
1:20

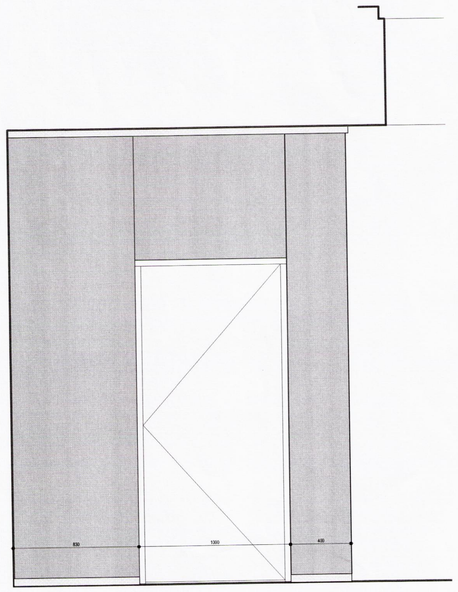

3 A72.12 ELDHÚS SNEIÐ B-B
1:20

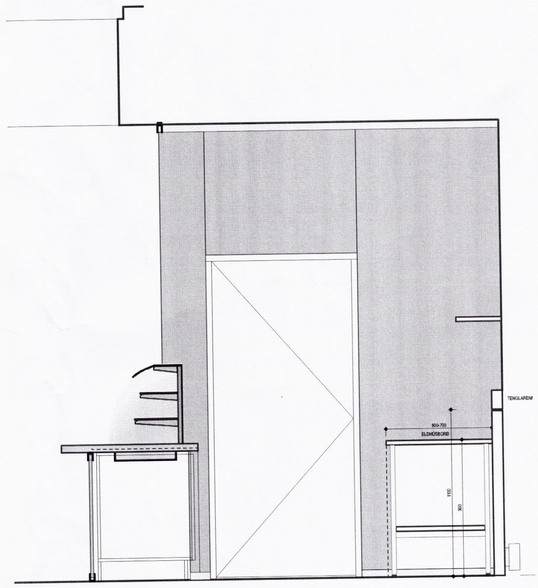

2 A72.12 ELDHÚS SNEIÐ C-C
1:20

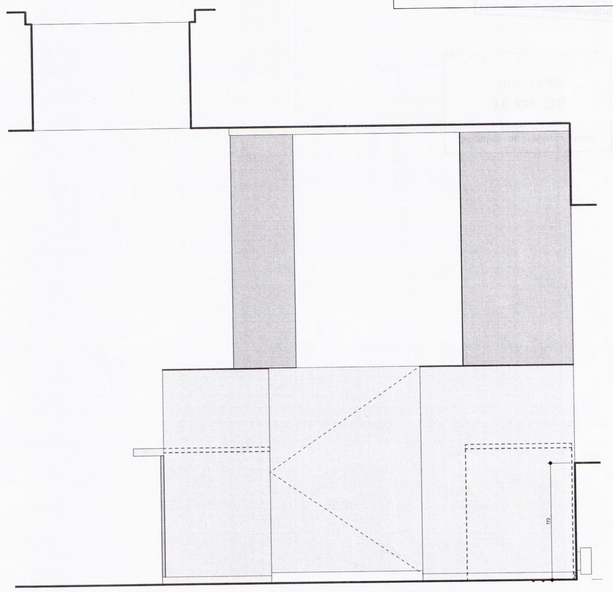

1 A72.12 ÚTLIT AF ELDHÚSI
1:20

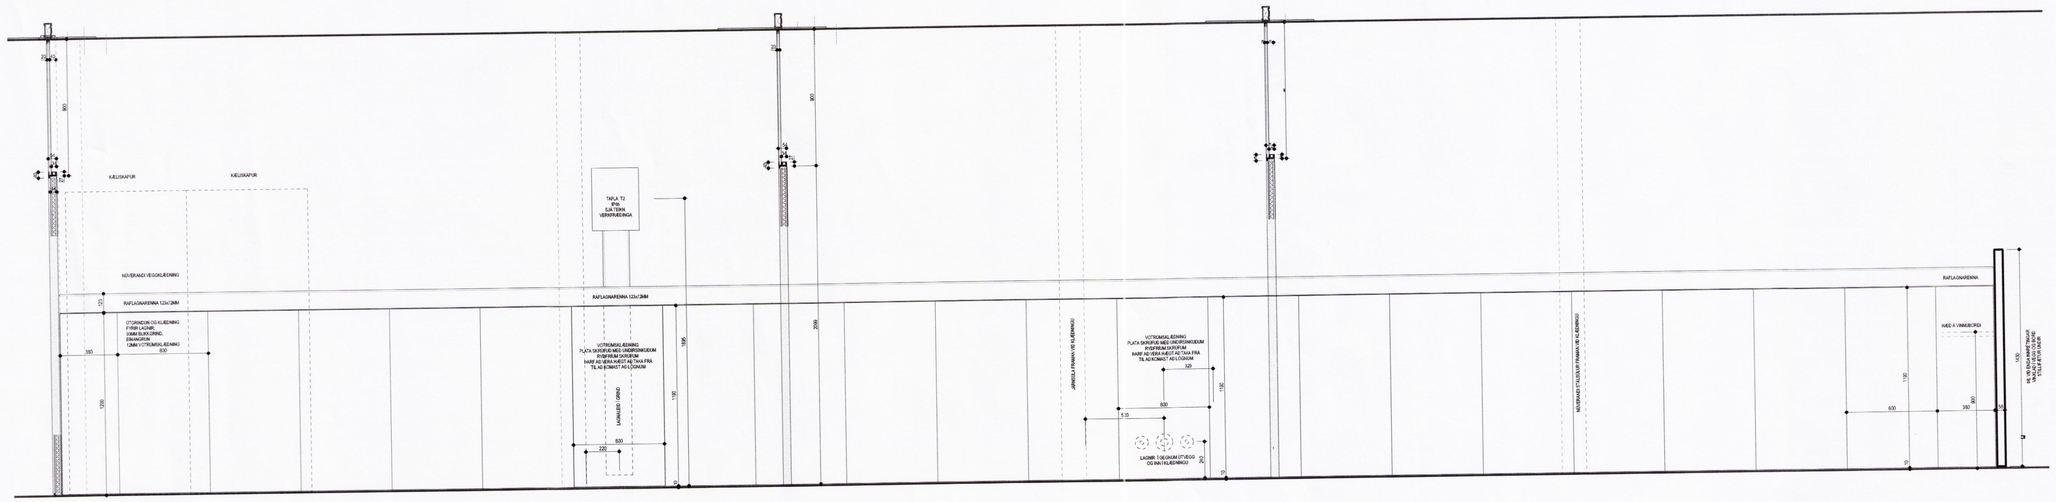

5 A72.12 1:20

ÚTGÁFUFERILL				
NR.	DAGS.	SKÝRINGAR:	TEIKN.	SAMÞ.

LAGFÆRINGAR				

ÖLL MÁL SKAL SANNREYNA Á VERKSTAÐ ÁÐUR EN SMÍÐI HEFST

Árni Kjartansson arkitekt FAÍ — kt: 040352-3099
Bjarnig Bjarnar Jónsson arkitekt FAÍ — kt: 020464-5509
Jóhannes Þórðarson arkitekt FAÍ — kt: 121057-6039
Sigbjörn Kjartansson arkitekt — kt: 121258-2269
Sigurður Halldórsson arkitekt FAÍ — kt: 100857-2009

HAKIÐ - GESTASTOFA

STÆKKUN

ELDHÚS INNRÉTTINGAR

SÉRUPPDRÁTTUR

Breyting:	Teikn.nr.: A72.12	GLÁMA·KÍM
Útgáfud.: 04.03. 2016	Mkv.: 1:20	Arkitektar Laugavegi 164 ehf, 105 Reykjavík s: 530-8100, t: 530-8101, kt: 560 496 2739 glamakim@glamakim.is, www.glamakim.is
Verknr.: 1503024	Teikn.: ÓM / Yfirf.: SK	

BANNAÐ ER AÐ MÆLA AF TEIKNINGUM
TEIKNINGU ÞESSA MÁ EKKI ENDURNYTA MEÐ NEINUM HÆTTI AÐ HLUTA TIL EÐA Í HELD ÁN SKRIFLEGS LEYFIS HÖFUNDAR

9241