
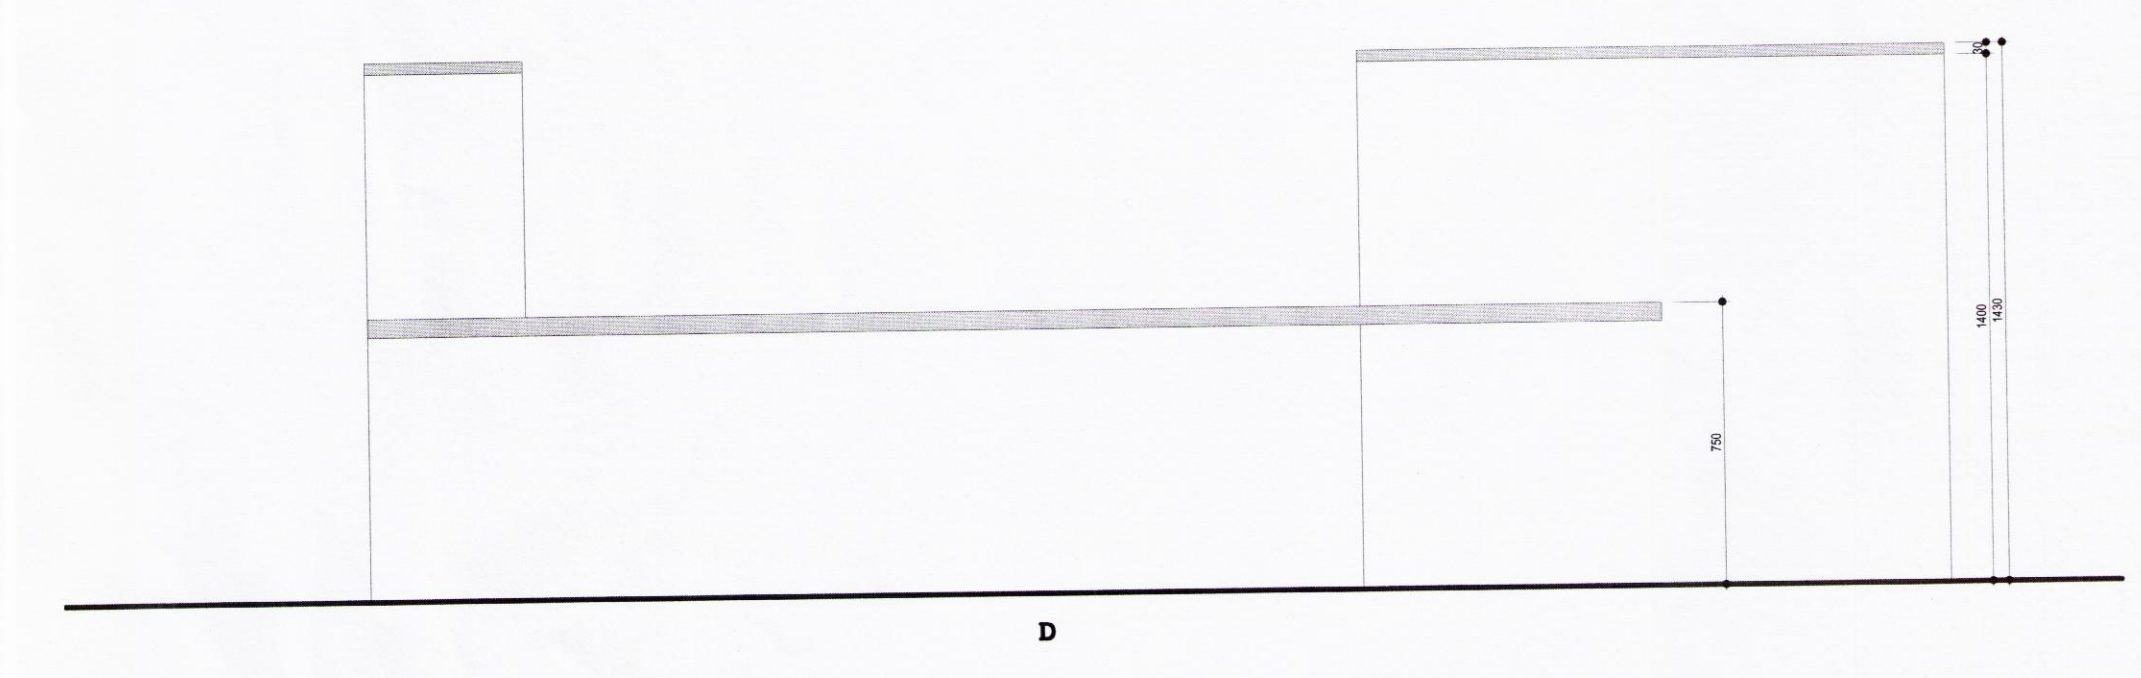
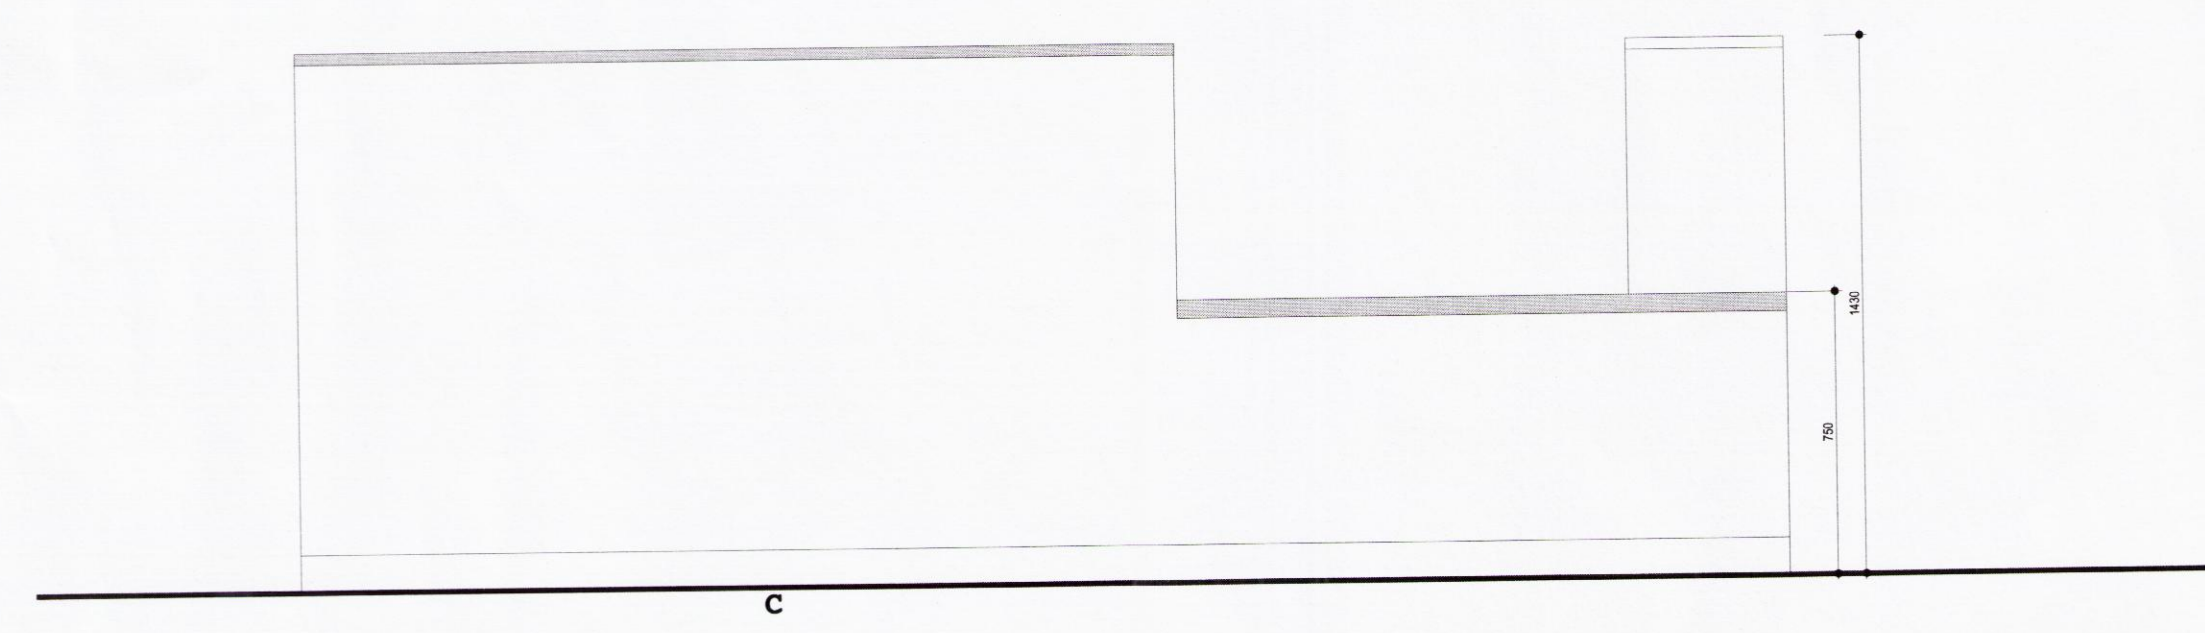
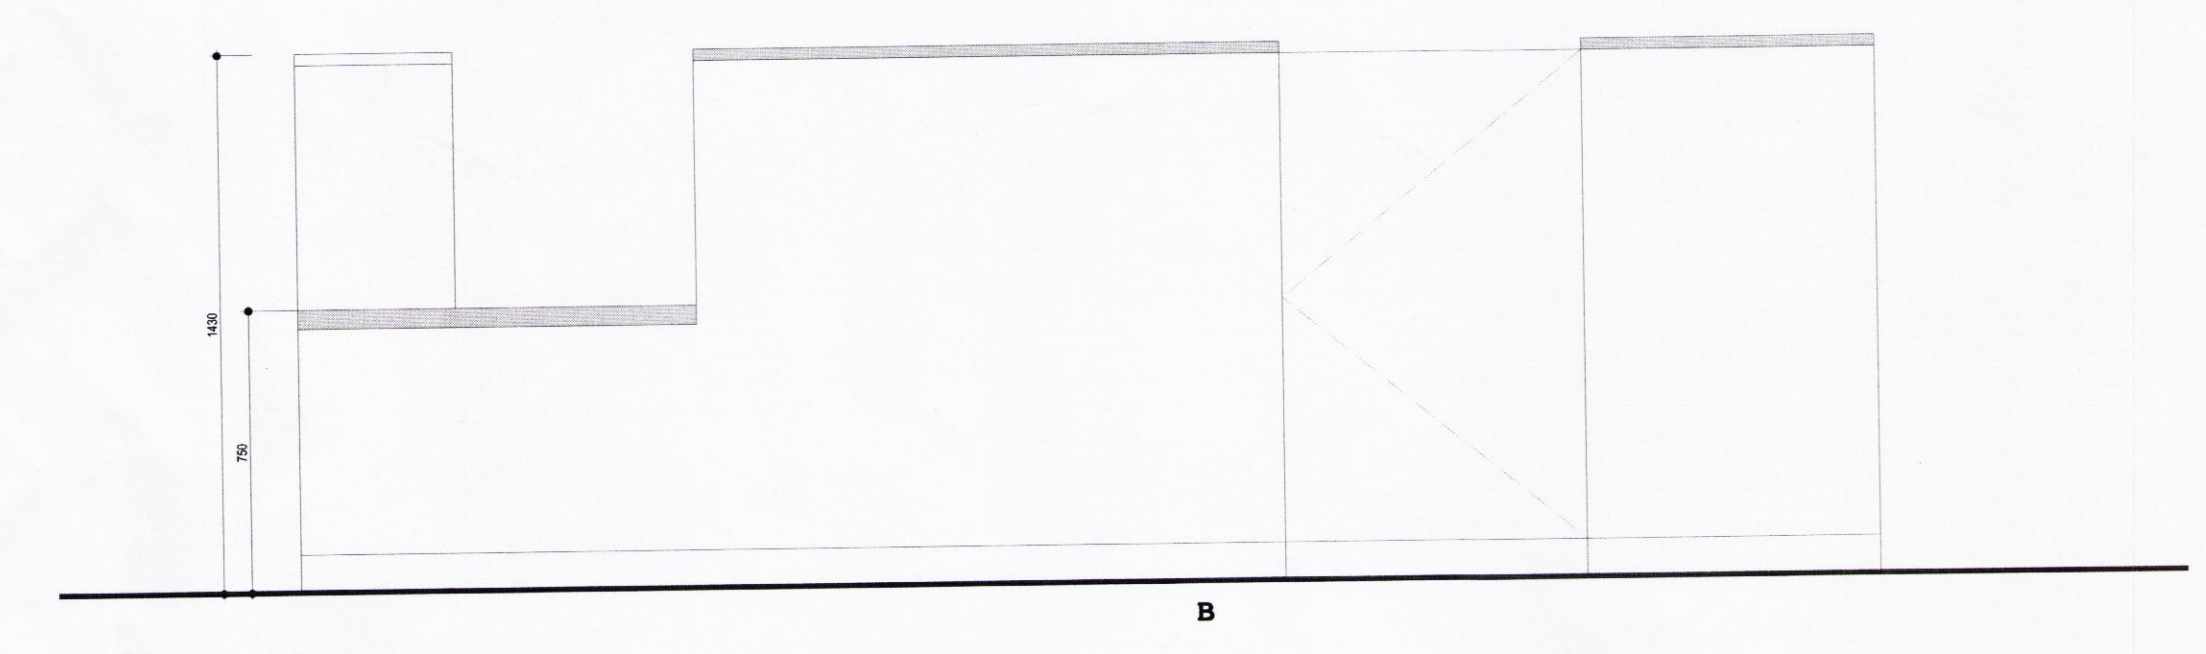
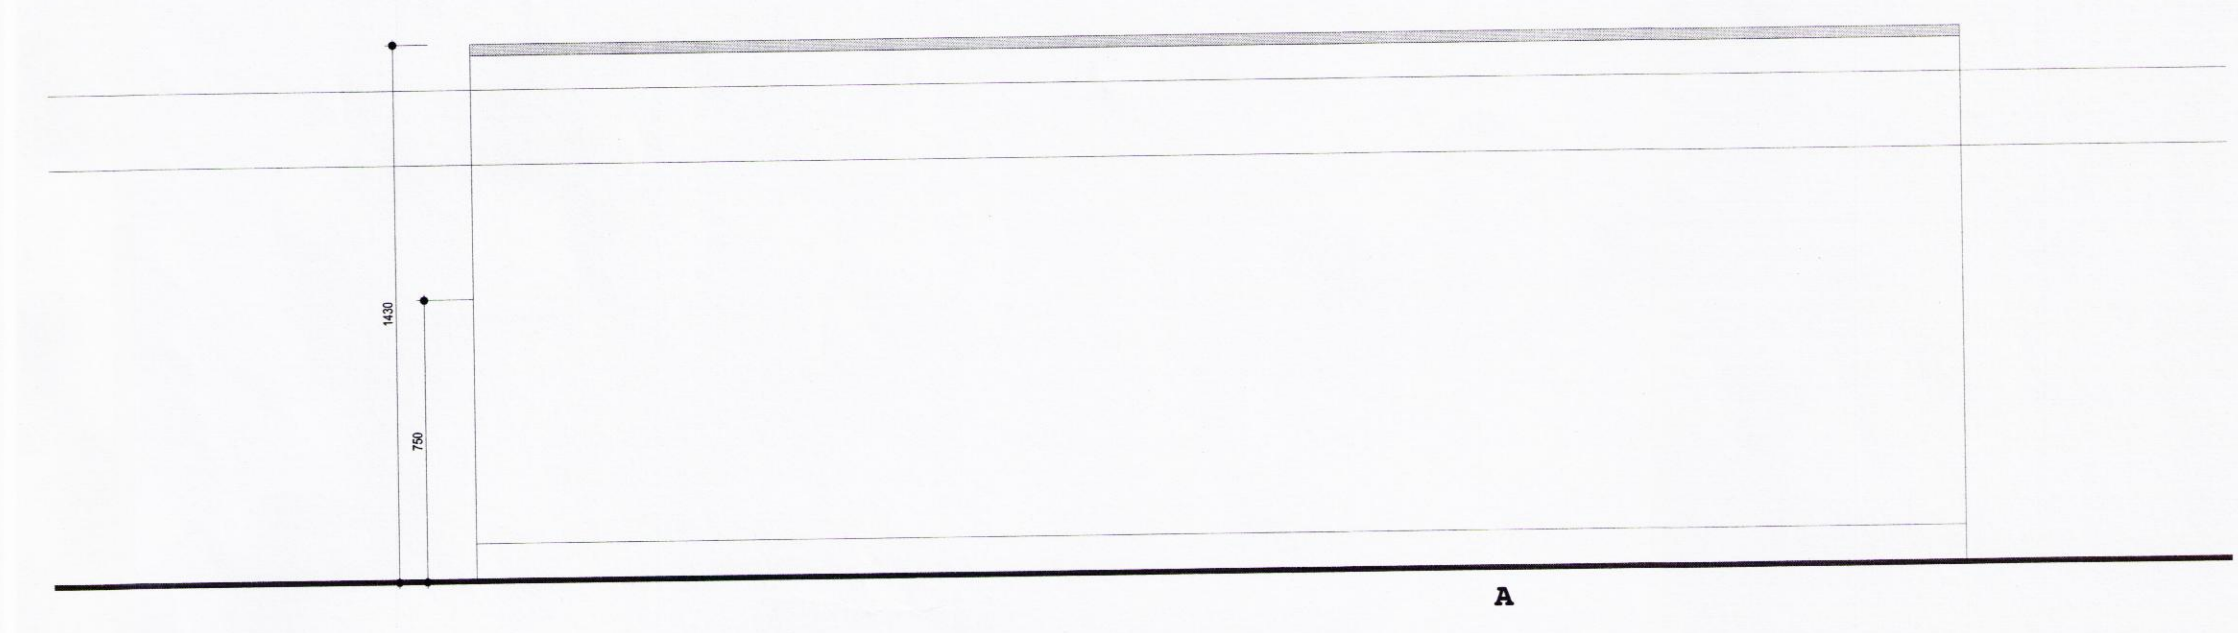


Skipulags- og byggingarfulltrúi Uppsvelta bs.
Samþykkt
 28 APR. 2016
Þórunn Björnsdóttir
 Byggingarfulltrúi

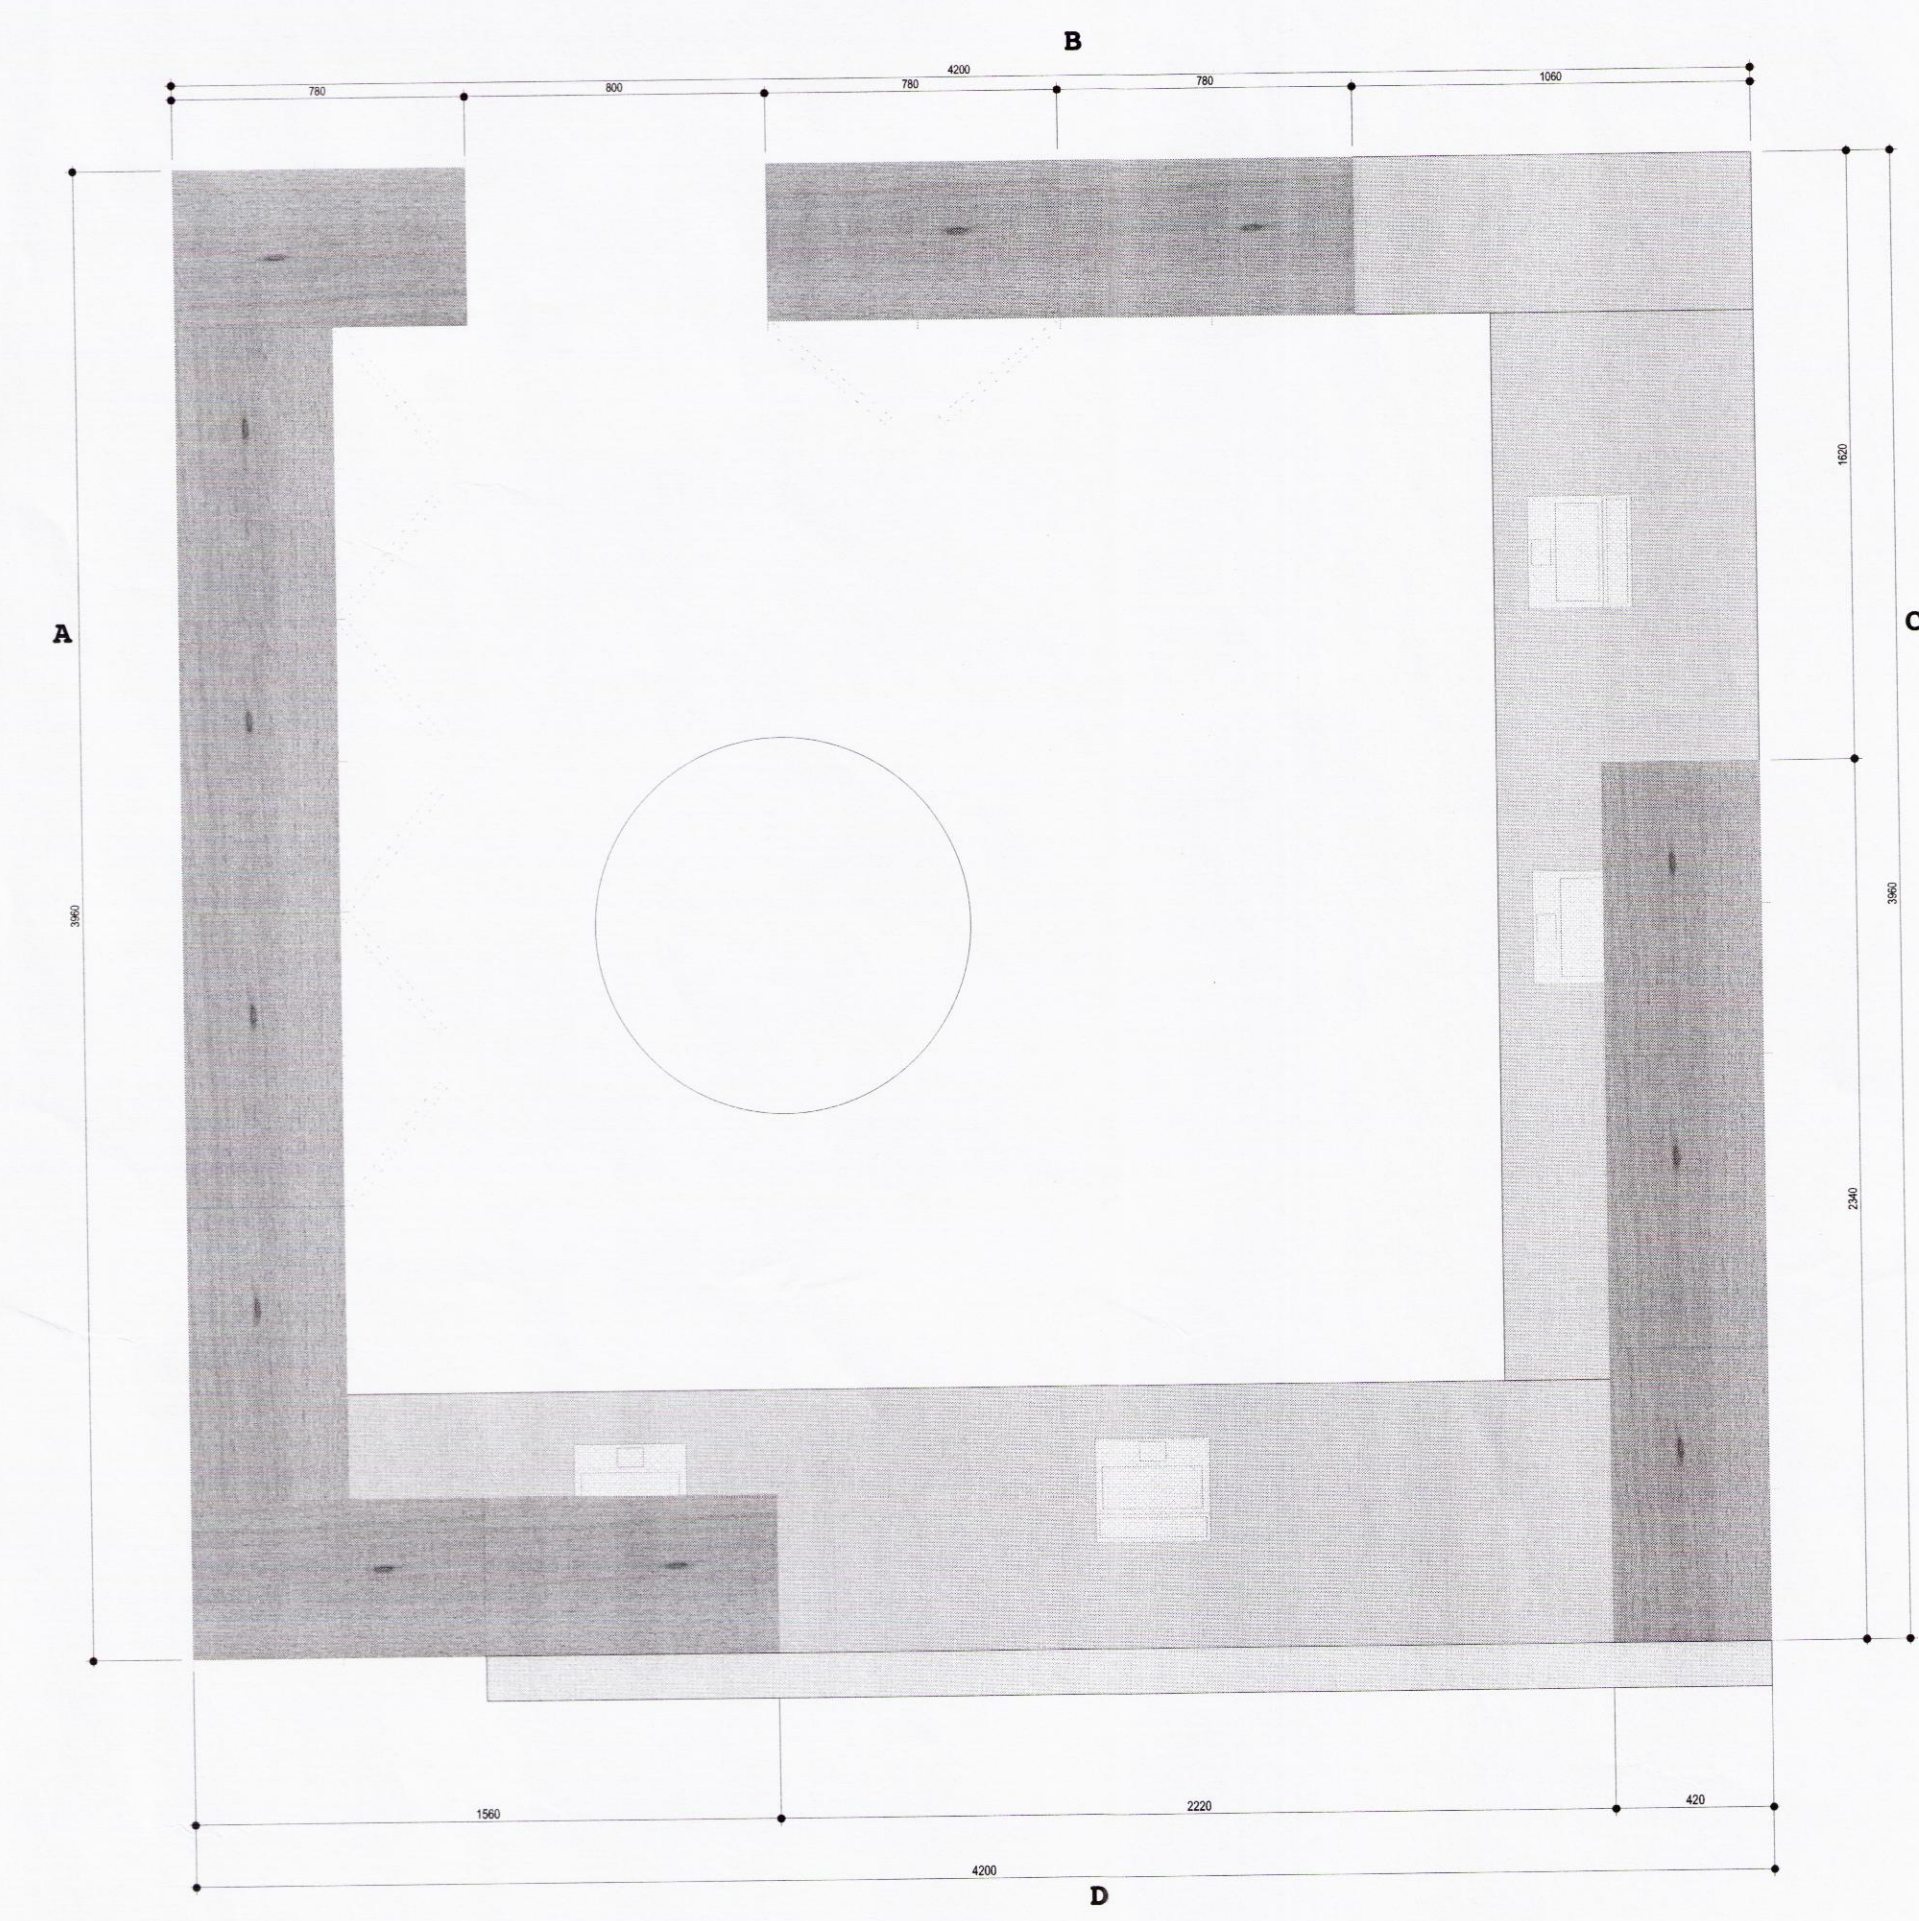

ÚTGÁFUERILL				
NR.	DAGS.	SKYRINGAR.	TEIKN.	SAMB.
LAGFÆRINGAR				

ÖLL MÁL SKAL SANNREYNA Á VERKSTAD ÁÐUR EN SMÍÐI HEFST

Arni Kjartansson arkitekt FAI	KE 040352-3099
Bjarnir Bjarnar Jónsson arkitekt FAI	KE 020464-5509
Jóhannes Þorbjarnson arkitekt FAI	KE 121057-6039
Sigríður Kjartansson arkitekt	KE 121258-2269
Sigurður Halldórsson arkitekt FAI	KE 100657-2009

HAKID - GESTASTOFA	
STÆKKUN	SÉRUPPRÁTTUR
AFGREIÐSLUSKENKUR INNRETTINGAR	
Breyting: 14.03.2016	Tökn.nr.: A72.13
Utgáfa: 15.03.2016	Msk.: 1.20
Skýring: 1503024	Tökn. ÖM YSK SK
GLÁMA • KÍM Arkitektar Laugavegi 164 ehf. 105 Reykjavík t: 530-8100, f: 530-8101, kt: 540 496 2739 glama@glama.kim.is, www.glama.kim.is	

VIÐMÁNA ER AÐ MÆLA AF TEIKNINGUM
 TEIKNINGUÞESSA MÁL EKKENDYRÐA MÍÐ NEIÐMÁ MÆTTI AÐ HLUTA TIL EÐA Í HEIÐ AN SWP/LEGS LEYFIS HÖFUNGAR

9242