
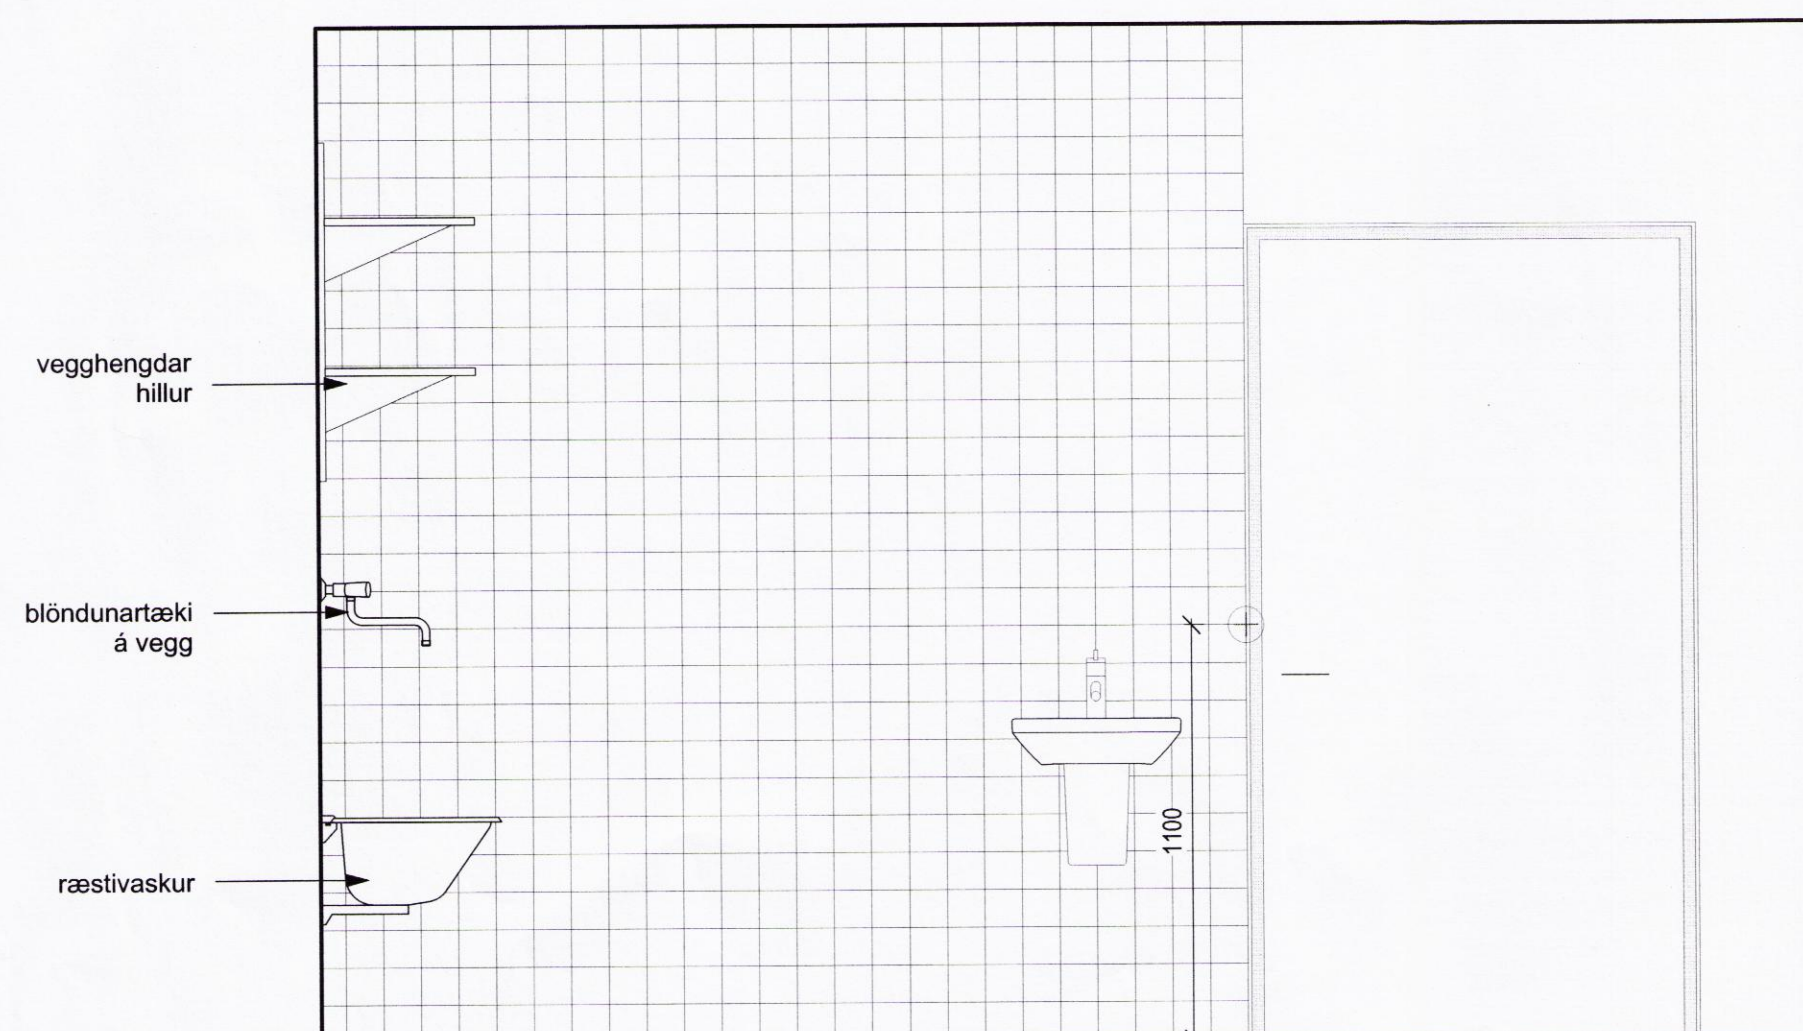
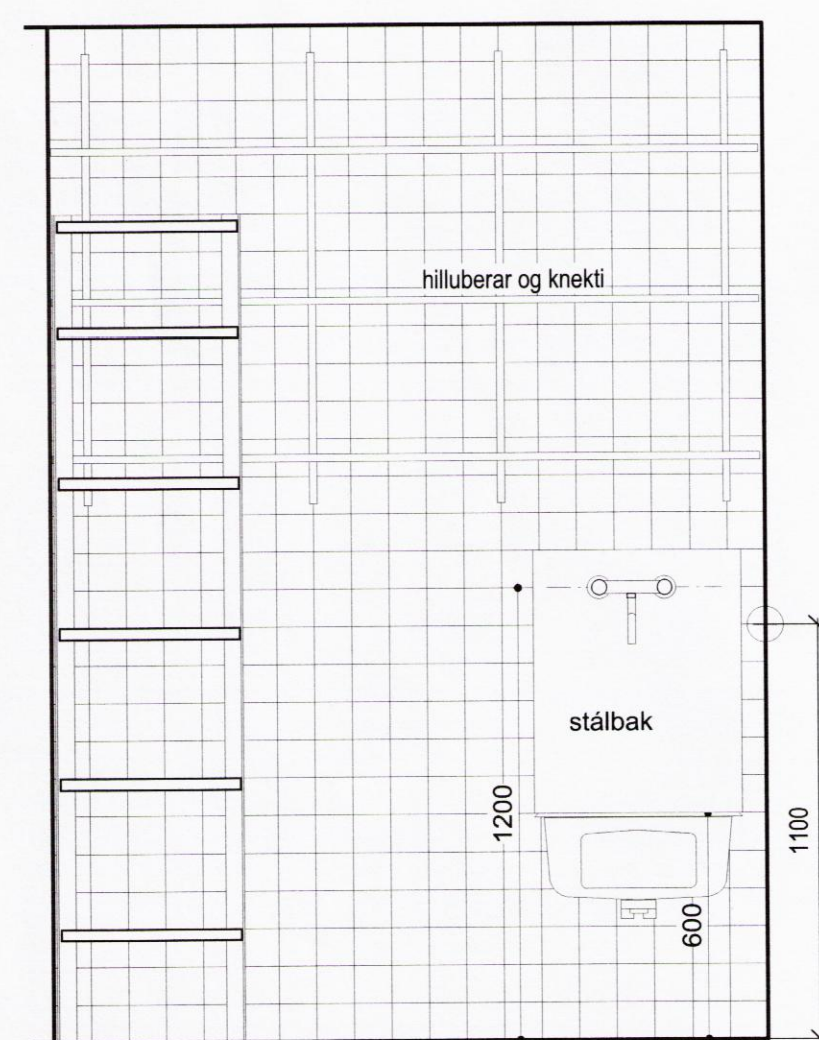


Skipulags- og byggingarfulltrúi Uppsvelta bs.
Samþykkt
 28 APR. 2016
Sigrún Þórunn
 Byggingarfulltrúi

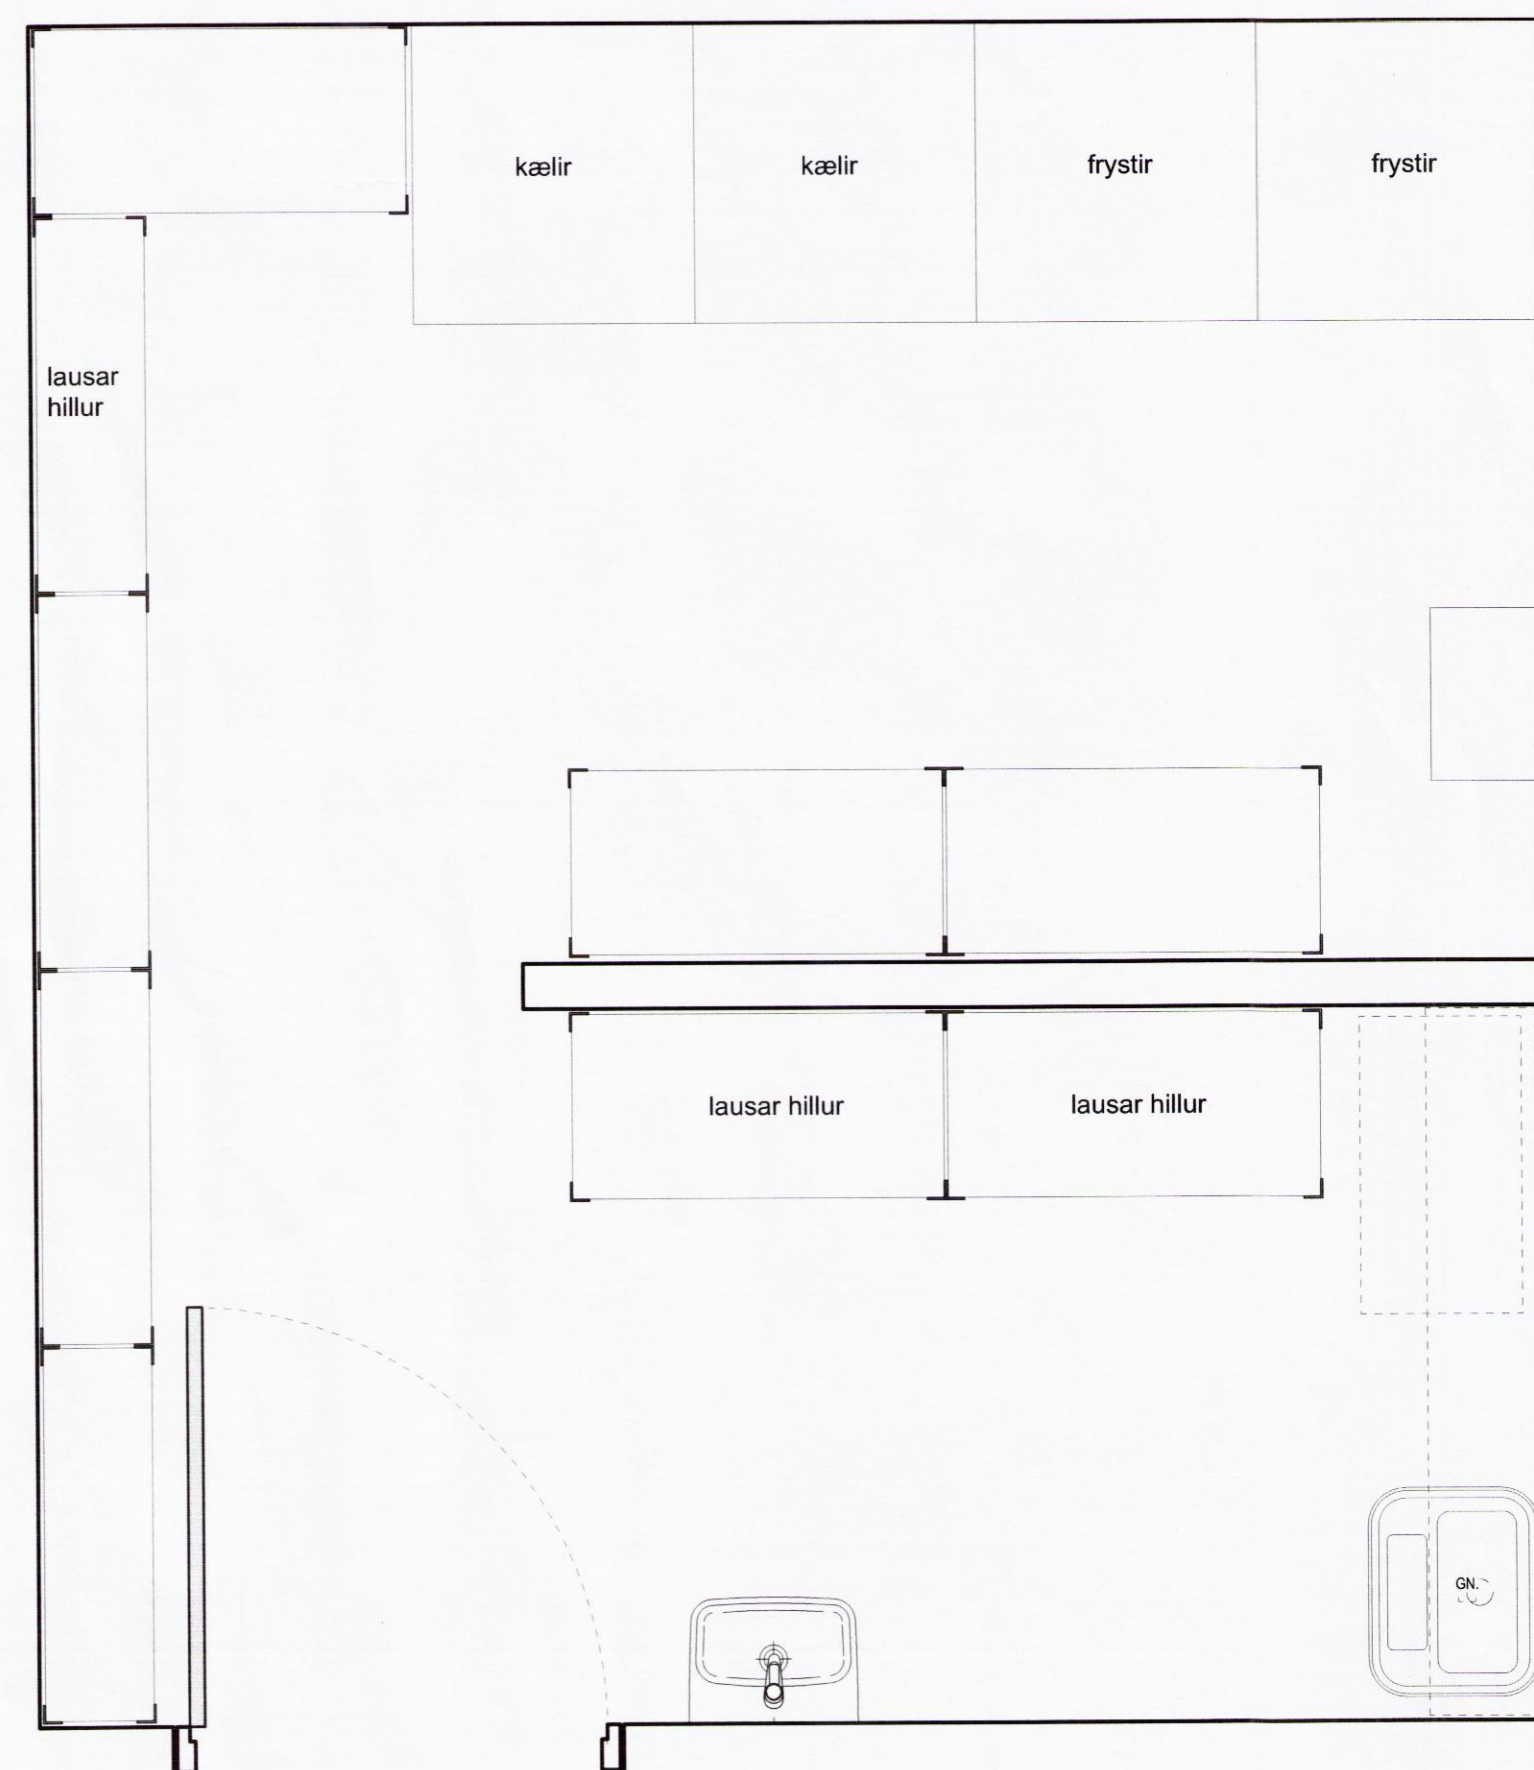

2 GRUNNMYND RÆSTING
 1:20

6 ÚTLIT RÆSTING
 1:20

ÚTGÁFUFERILL				
NR.	DAGS.	SKYRINGAR.	TEIKN.	SAMP.
LAGFÆRINGAR				

ÖLL MÁL SKAL SANNREYNA Á VERKSTAD ADUR EN SMÍÐI HEFST

Arni Kjartansson arkitekt FAI	kt: 040352-3099
Bearing Bjarnar Jónsson arkitekt FAI	kt: 020464-5509
Jóhannes Þórðarson arkitekt FAI	kt: 121057-6039
Sigrún Kjartansson arkitekt	kt: 121258-2269
Sigurður Halldórsson arkitekt FAI	kt: 100857-2009

HAKID - GESTASTOFA	
STÆKKUN	
RÆSTIHERBERGI OG GEYMSLUR	
INNRETTINGAR	
Bygging	Tökn nr. A74.12
Útgáfud. 04.03.2016	Mv. 1:20
Venur: 1503024	Tökn. KÁ Títel. SK
GLÁMA-KÍM Arkitektor Laugavegi 164 4th. 105 Reykjavík t: 830-8100, f: 830-8101, kt: 540 496 2739 glama.kim@glama.kim.is, www.glama.kim.is	

9244