PRENTAÐ: 17. mars 2016 13:39:54

Skipulags- og byggingarfulltrúi Uppsveita bs.
Yfirfarið
25. júlí 2016
Byggingarfulltrúi

LYKILMYND

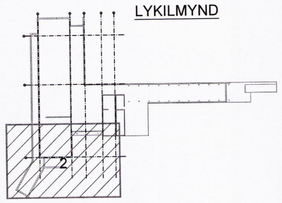

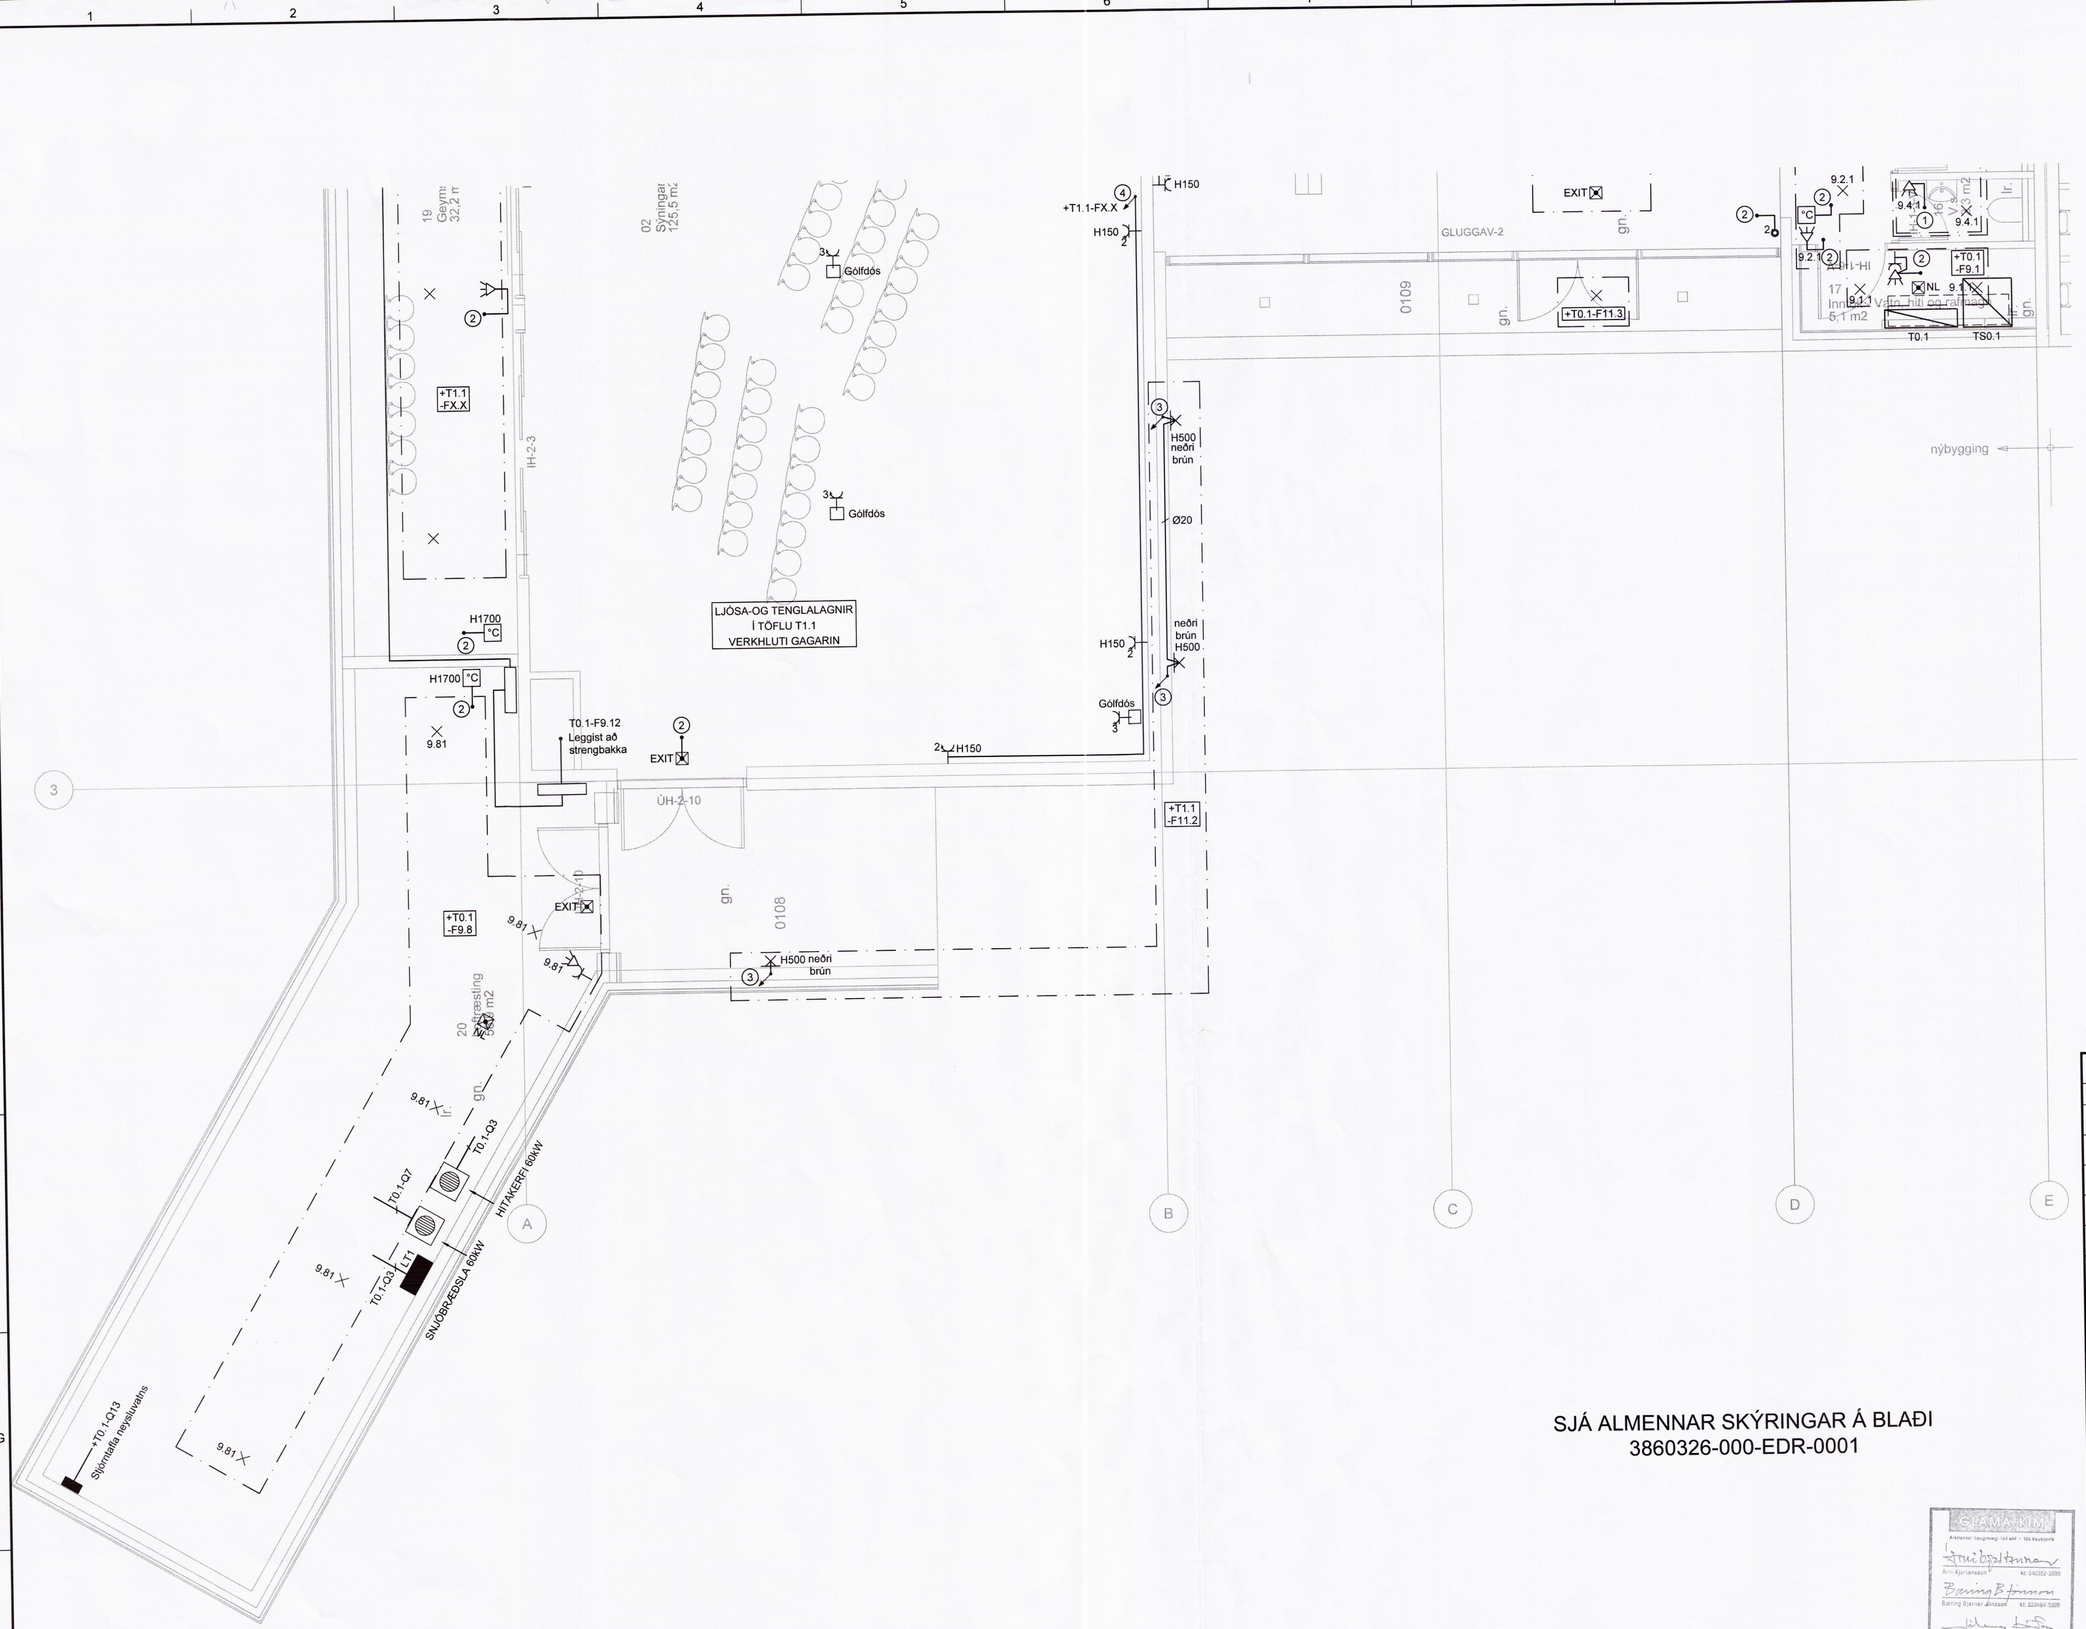

SJÁ ALMENNAR SKÝRINGAR Á BLAÐI
3860326-000-EDR-0001

0m 1m 2m 3m 4m 5m
1:50 (A1)

ÚTGÁFUFERILL

ÚTG.	DAGS.	SKÝRINGAR	HANNAÐ	YFIRF.	SAMÞ.
01	04.03.2016	VERKTEIKNING	ÁA	PJ	PJ

DAGS. UNDIRSKRIFTAR: 06. 06. 2016
F.H. MANNVITS (NAFN OG KT.): PJ
F.h. MANNVIT hf. Kt. 250953-4969
DAGS. UNDIRSKRIFTAR:
SAMRÆMINGARHÖNNUÐUR (NAFN OG KT.):
HÖNNUÐUR

MANNVIT
Urðarhvarfi 6 203 Kópavogi Sími: 422 3000 Fax: 422 3001
www.mannvit.is mannvit@mannvit.is Kt: 430572-0169

© ÖLL AFNOT OG AFRITUN TEIKNINGAR, AÐ HLUTA EÐA HEILD, ER HÁÐ SKRIFLEGU LEYFI HÖFUNDA.

HEITI VERKS
HAKIÐ - GESTASTOFA
ÞINGVÖLLUM - ÁRNESSÝSLU

HEITI TEIKNINGAR
LÁGSPENNULAGNIR
GRUNNMYND

VERKNÚMER	MKV.	STÆRÐ
3.860.326	1:50	A1
TEIKNINGANÚMER: 3860326-000-EDR-2102		ÚTGÁFA: 01

GLAMA·KIM
Arkitektar Skeifunni 19 ehf. • 108 Reykjavík
Árni Kjartansson kt. 040352-3099
Baldvin Björnsson kt. 020464-3309
Jóhannes Þórðarson kt. 121257-3599
Sigurður Kjartansson kt. 121258-3309
Sigurður Halldórsson kt. 100857-3099

Sbj.

9266

TÖLVUSKRÁ: C:\Mannvit\3\86\03.860.3267 TEIKNINGAR\R-RAFKERFI-PRENTSKJÖLL\lagspennul.dwg