

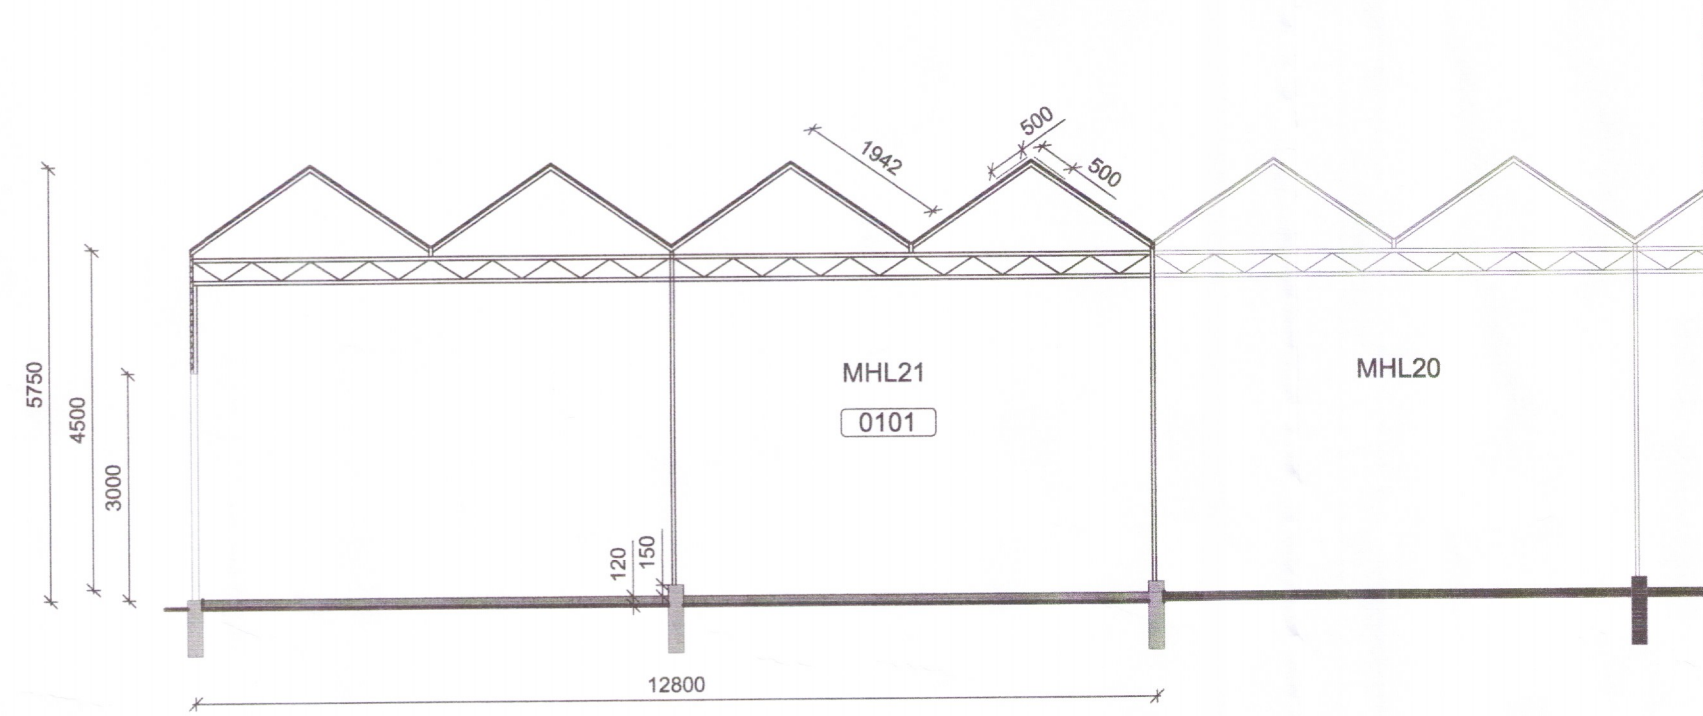


ADALHÖNNUNDIR


ÚTG. DAGS. ÚTGÁFUERILL. HANNAÐ TEKN. YFIRF.
B1 16.09.2016 Skráningartíðni uppfærð og max. salarháð JS GH

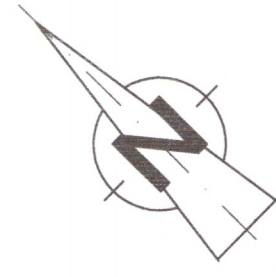

A-A Snið
M 1:100

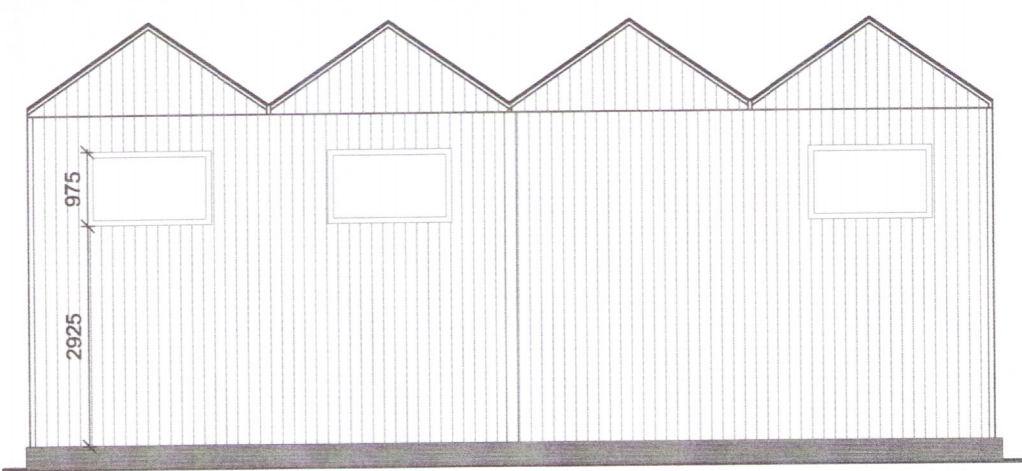


Suð-vesturhlíð
M 1:100

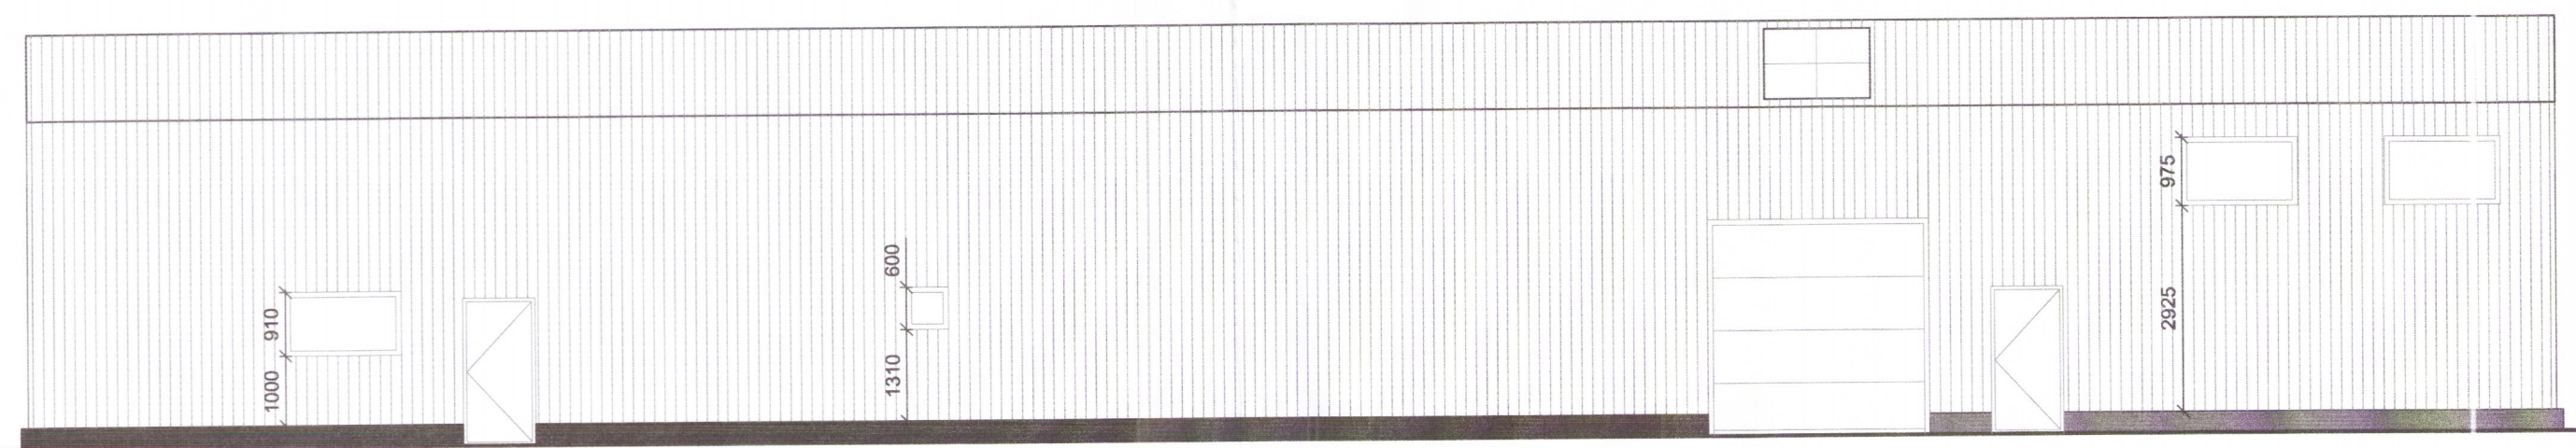


Norð-vesturhlíð
M 1:100

D:\R\Reykjavik\erf_15168005_Gata - Pökkun og kællir\09_Tekningu\Pökkun og kællir.dwg

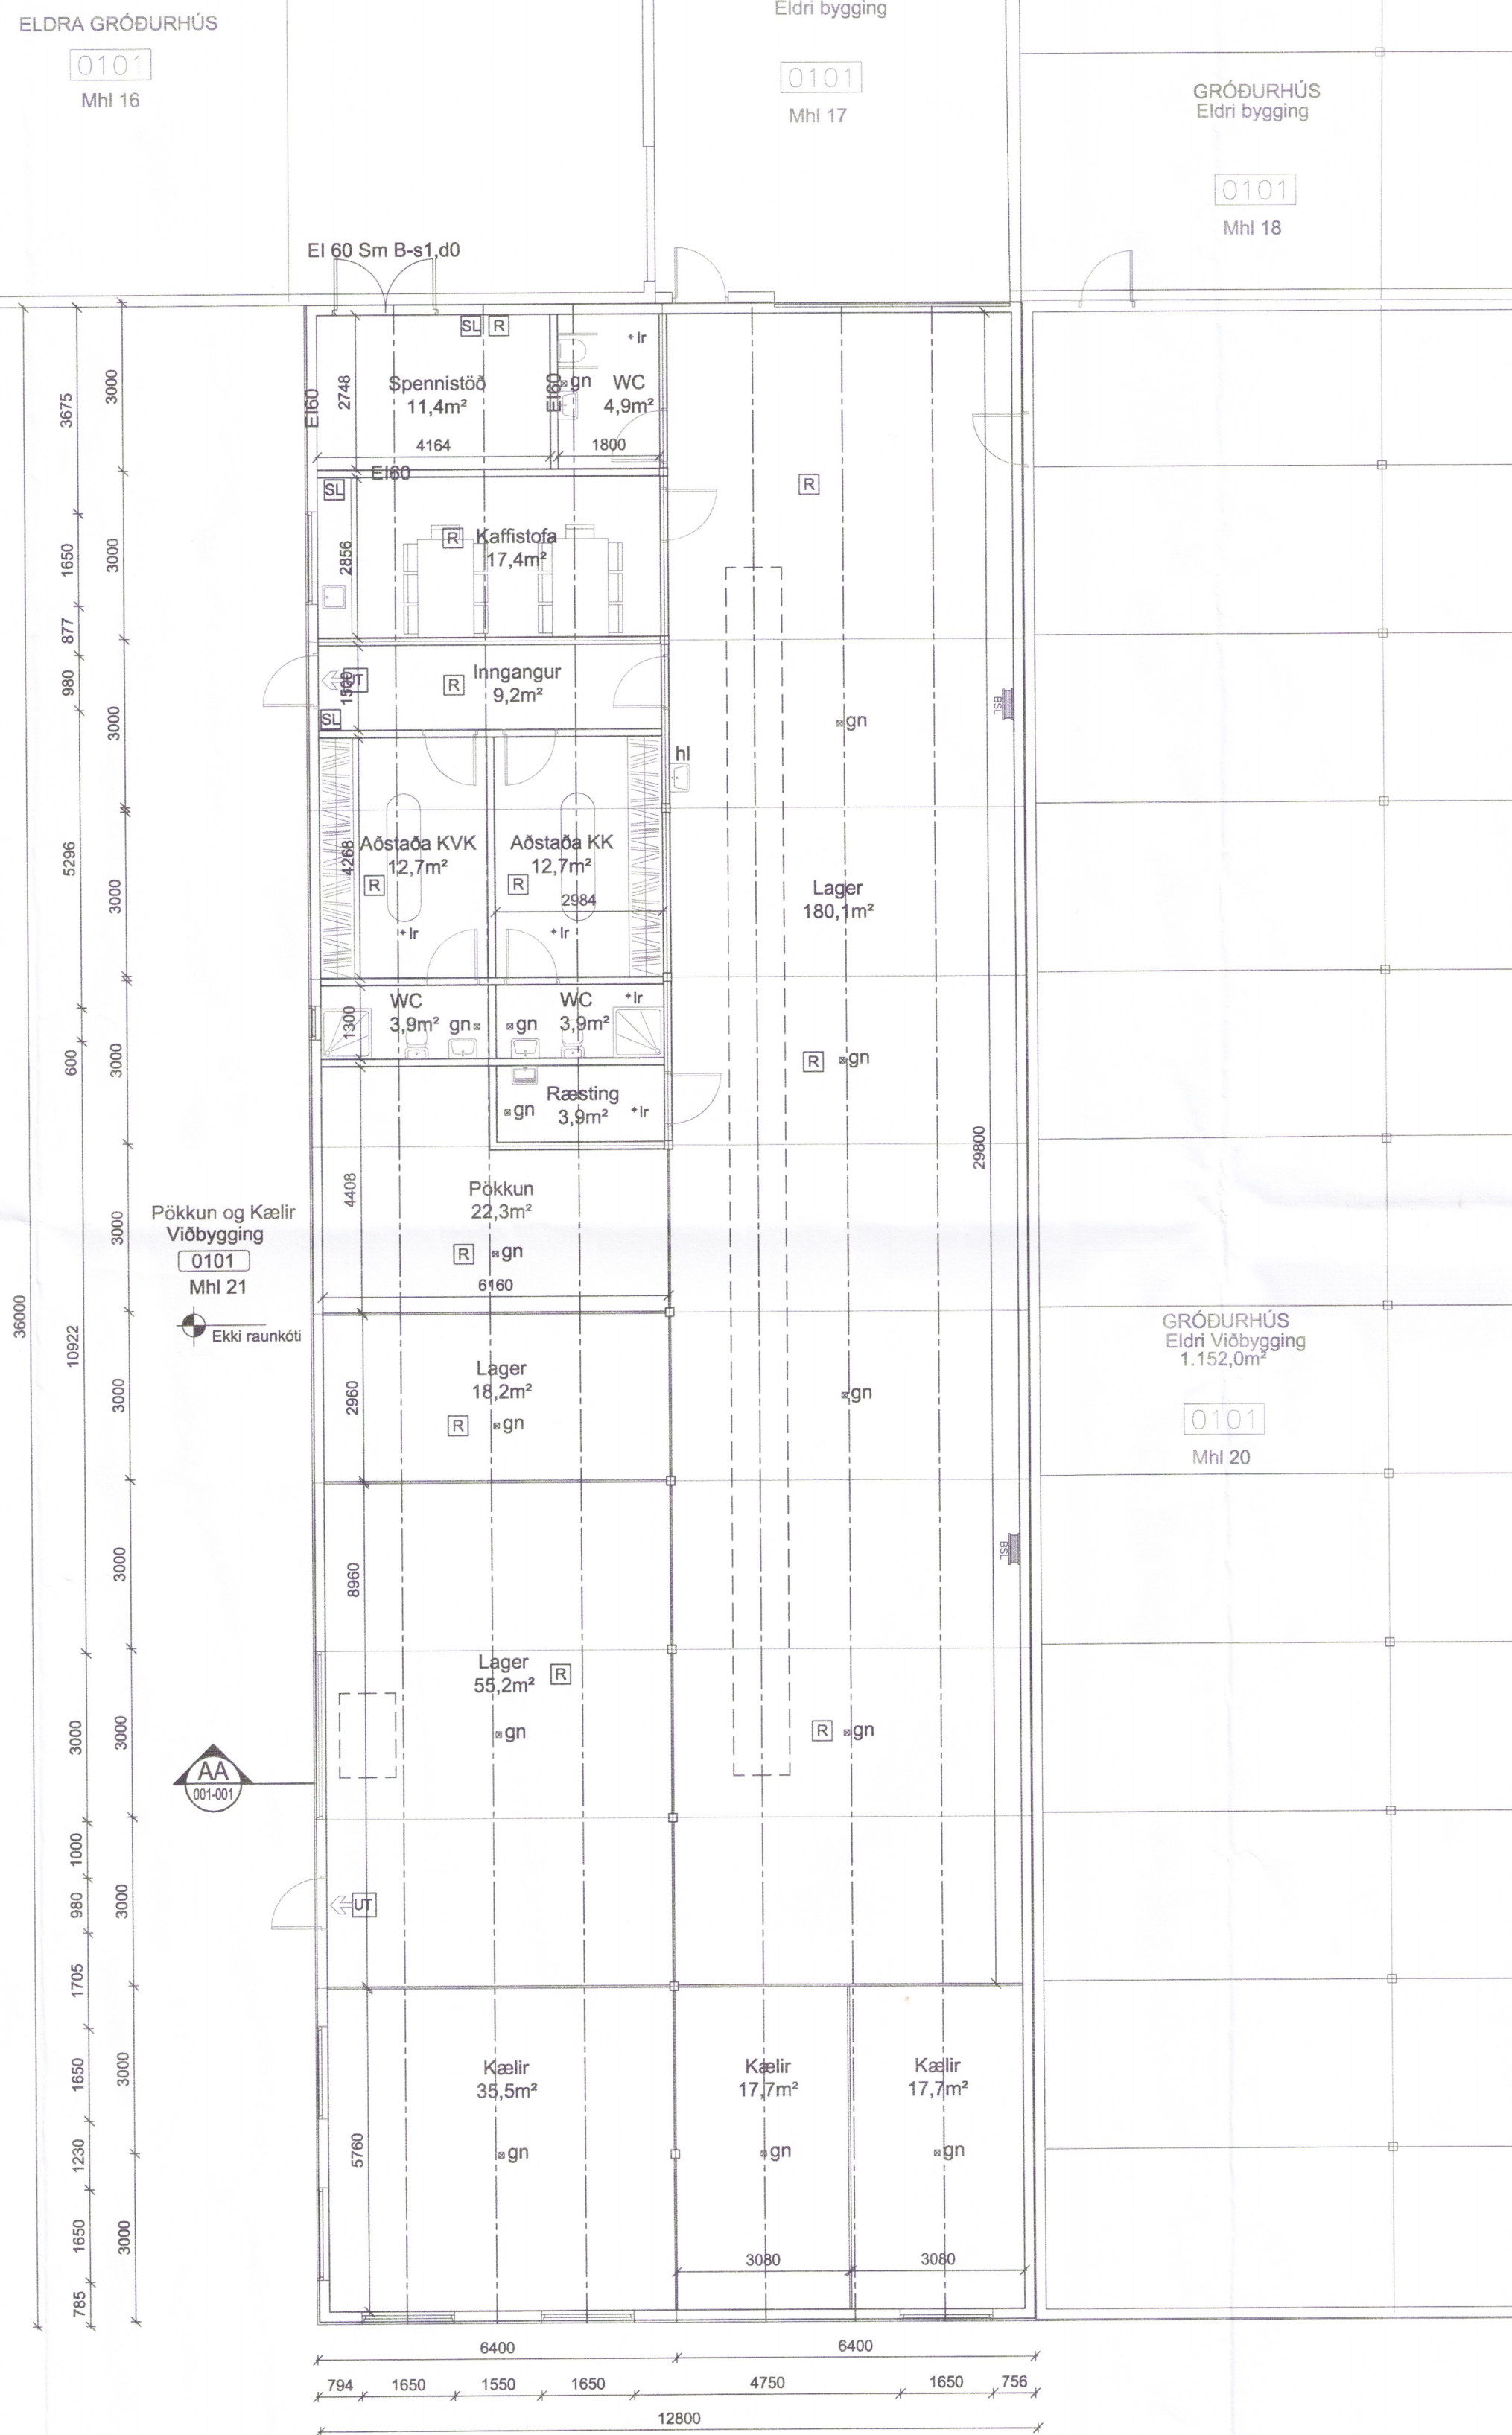

Grunnmynd
M 1:100

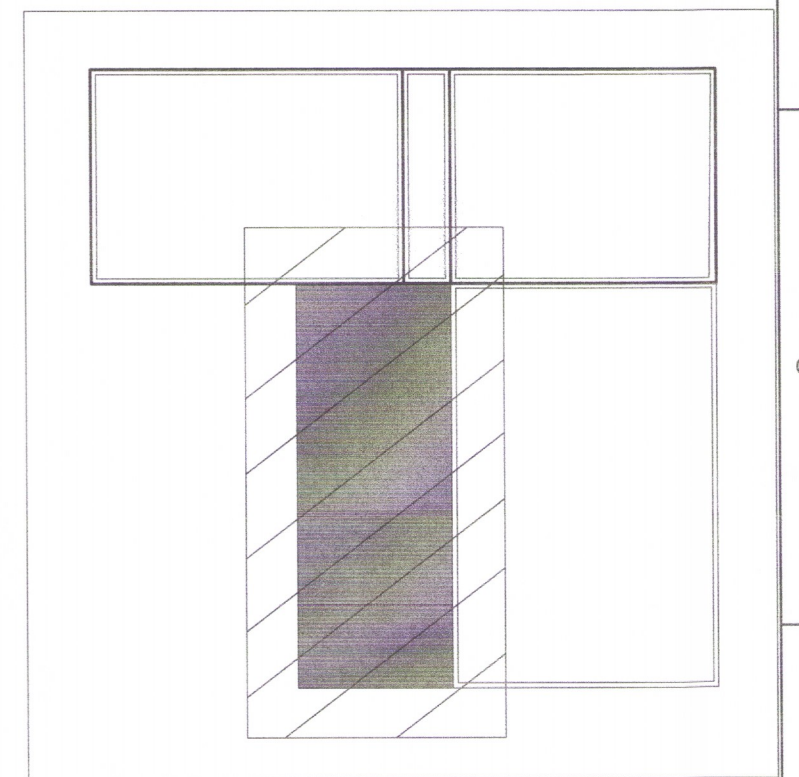

Lýkmynd

EFLA
VERKFRÆÐISTOFA
Sími: 412 6000 www.efla.is

Gata, Hrunamannahreppur
Pökkun og Kællir
845 Flúðir

Aðaluppdráttur
Grunnmynd
Útlit og Snið

TEKNIÐMÉR	BLADSTÆÐ	HANNAÐ
5186-005	A1	TEKNAD: JS
01_0_02-02		YFIRFARID: GH
DAGS	MELKVARÐI	ÚTGÁFA
19.09.2016	1:100	B1
SAMÞYKKT		
Kennitala:	Guðmundur Hjaltason kt. 070966-5570	

5322