



1 GRUNNMYND
mkv: 1:100

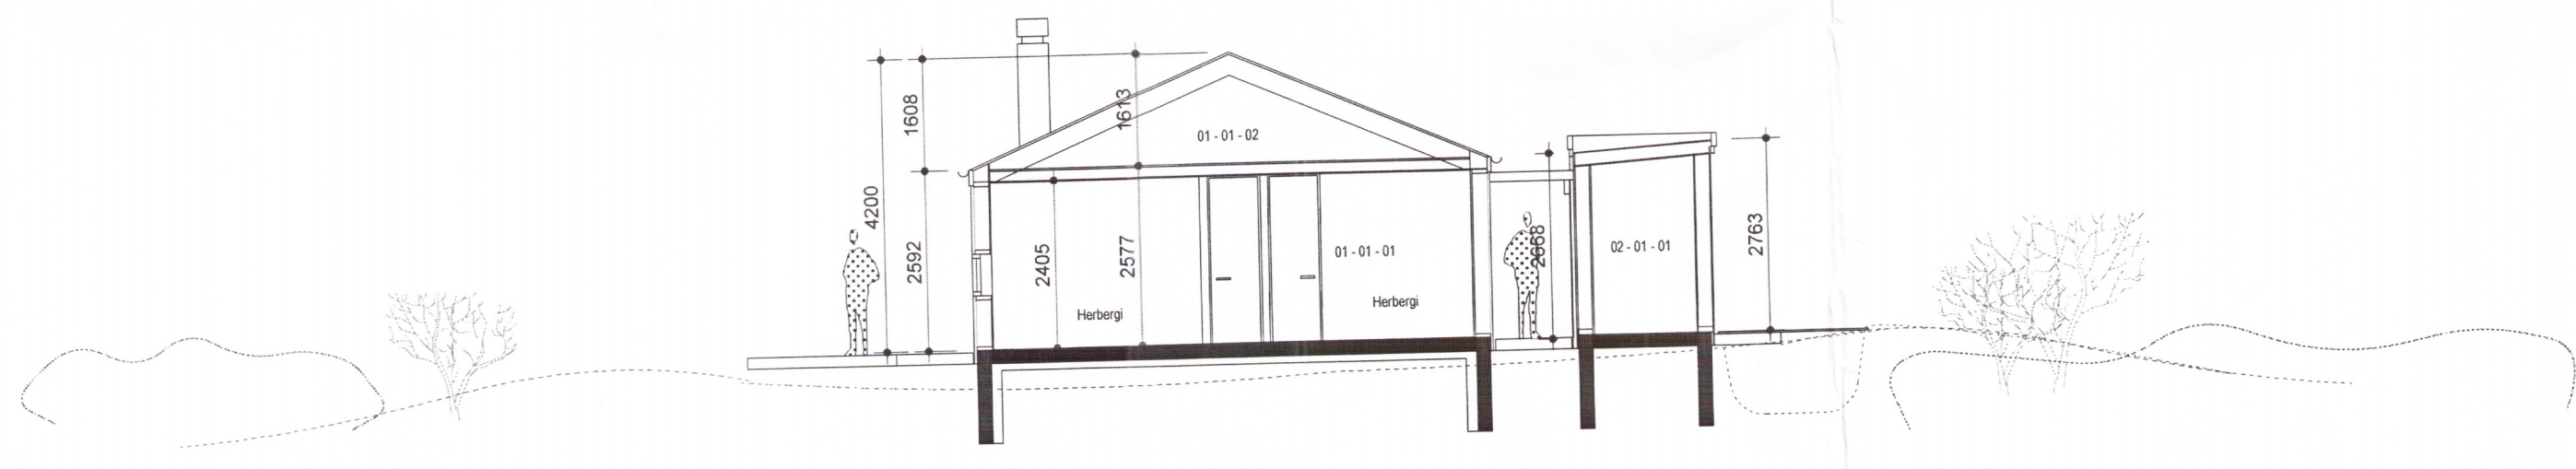


2 SNID AA
mkv: 1:100

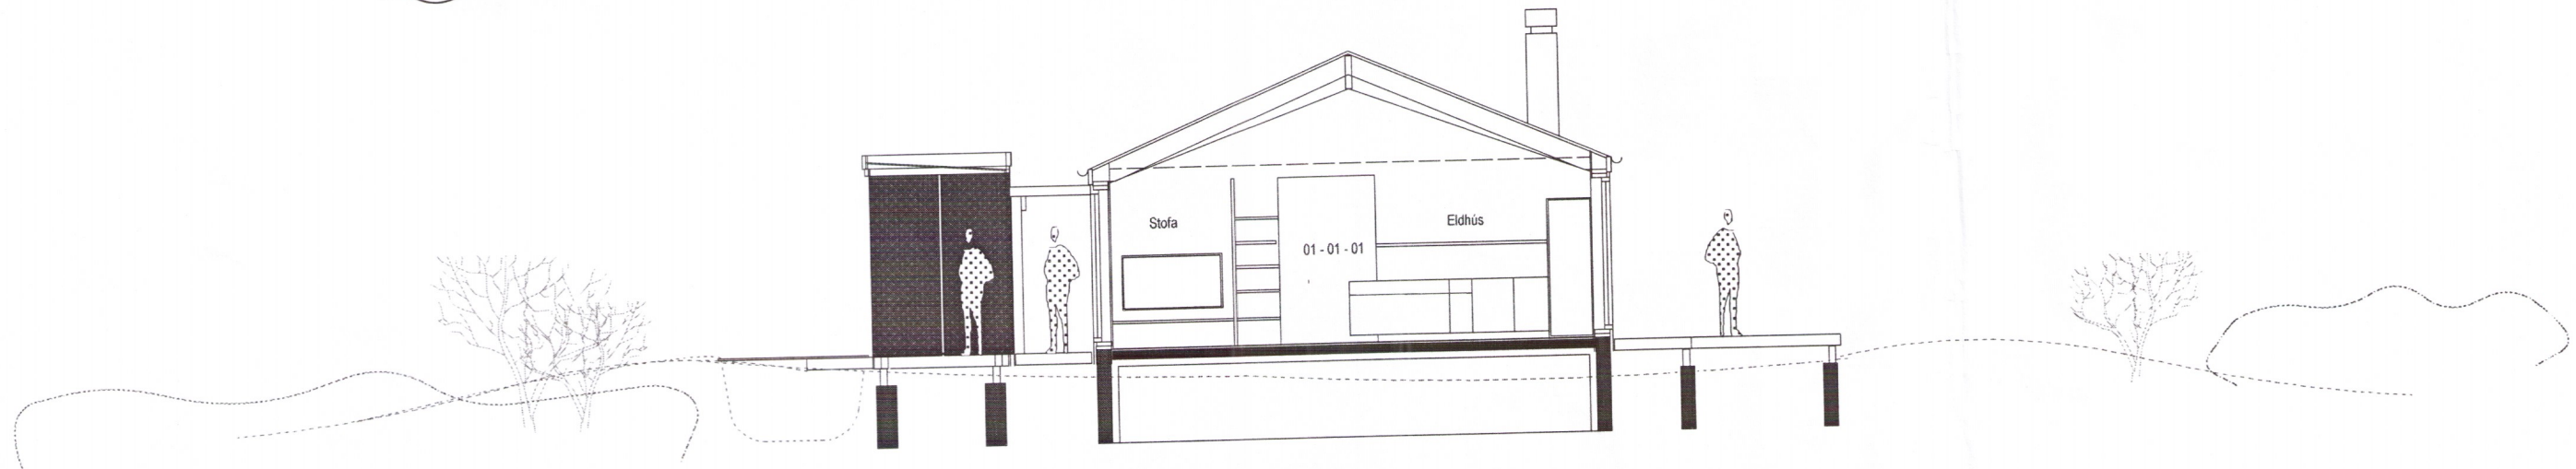

3 SNID BB
mkv: 1:100

Skipulags- og byggingarfulltrúi Uppsveita bs.
Samþykkt
14 SEPT. 2016
Rúni Haldrónsson
Byggingarfulltrúi

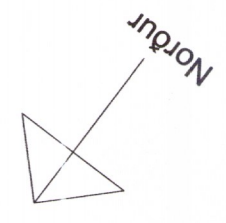

ÖLL MÁL SKAL SANNREYNA Á VERKSTAD ÁÐUR EN SMÍÐI HEFST

- Árni Kjartansson arkitekt FAI kt: 040352-3099
- Bæring Bjarnar Jónsson arkitekt FAI kt: 020464-5509
- Johannes Þorbjarnson* arkitekt FAI kt: 121057-6039
- Johannes Þorbjarnson arkitekt FAI
- Sigbjörn Kjartansson arkitekt kt: 121258-2269
- Sigurður Halldórsson arkitekt FAI kt: 100857-2009

Sumarhús í Kerhrauni			
Kerhraun B-137 - landnr. 208923			
Nýbygging			
Grunnmynd og sneiðingar		ADALUPPDRÁTTUR	
Breyting:	Teikn.númer:	A1.01	
Útgáfudagur:	Mikv:	1:100	
Verknum:	Teikn. Yfir:	JP JP	
GLÁMA·KÍM Arkitektar Laugavegi 164 ehf, 105 Reykjavík t: 530-8100, f: 530-8101, kt: 560 496 2739 glamakim@glamakim.is, www.glamakim.is			

BANNAÐ ER AÐ MÆLA AF TEIKNINGUM
TEIKNINGU ÞESSA MA EKKI ENDURNÝTA MEÐ NEINUM HETTI AD ILUTA TIL EÐA I HEILD AN SKRIFLEGS LEYFIS HÖFUNDAR

9320