




Skipulags- og byggingarfulltrúi Uppsveita bs.
Samþykkt
 14 SEPT. 2016
Ólafur Þorsteinsson
 Byggingarfulltrúi

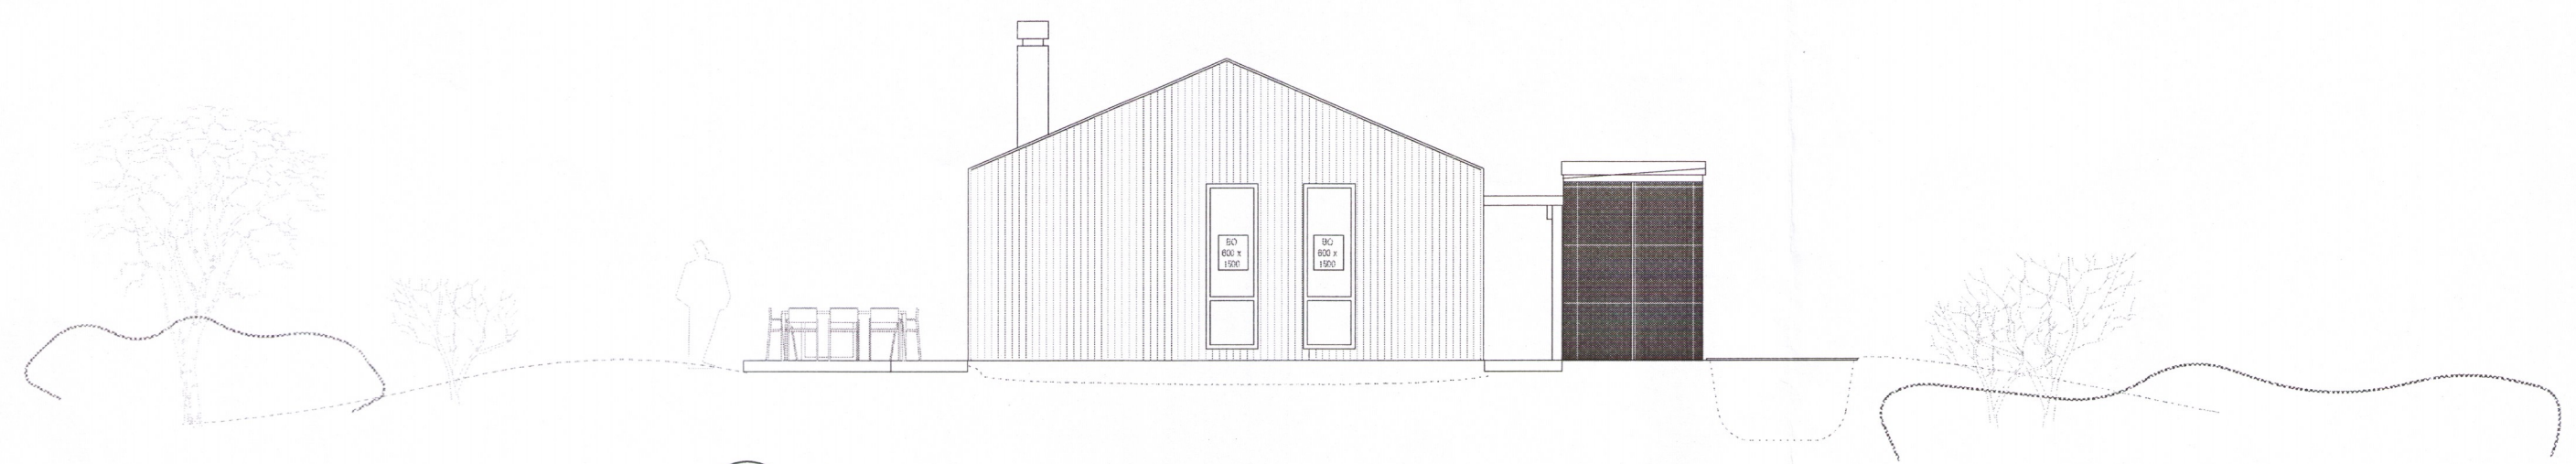

1 ÚTLIT - NORÐAUSTURHLIÐ
 mkv: 1:100

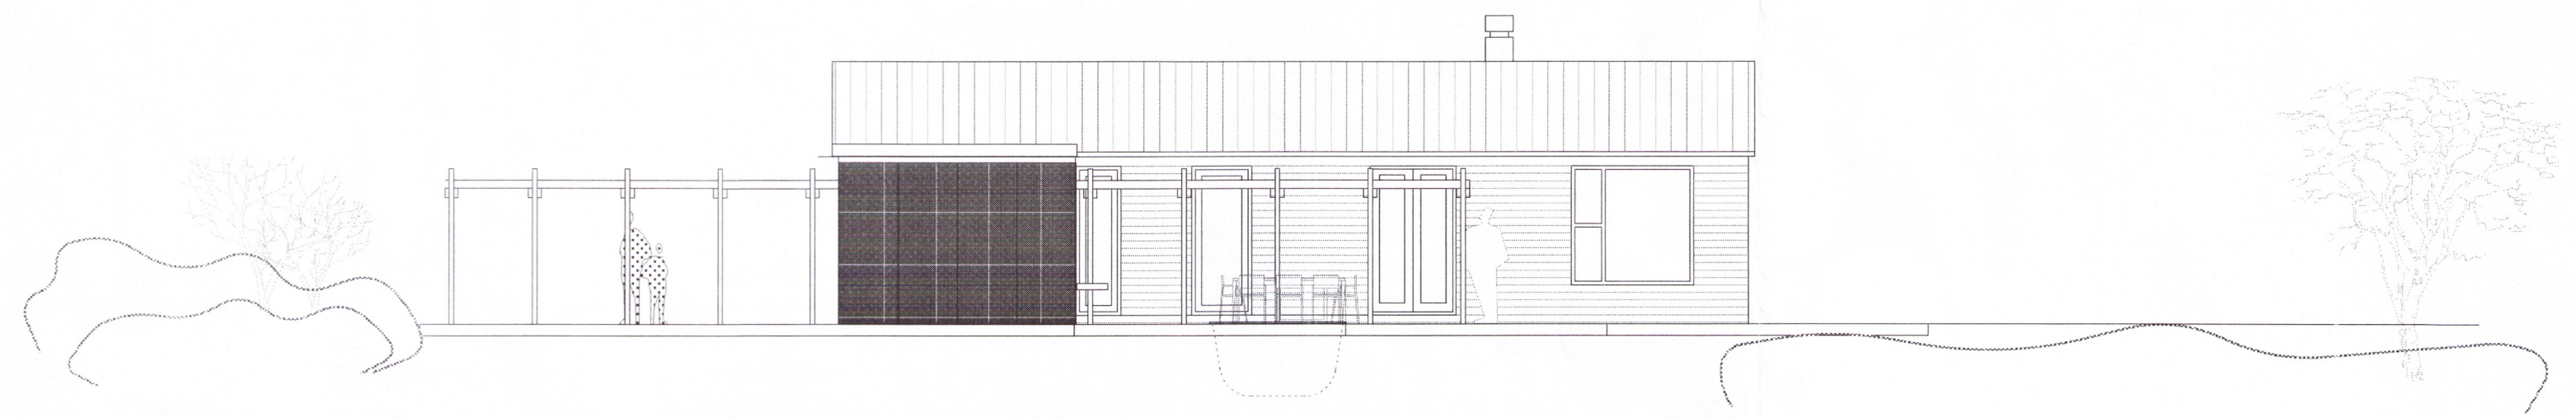

2 ÚTLIT - NORÐVESTURHLIÐ
 mkv: 1:100

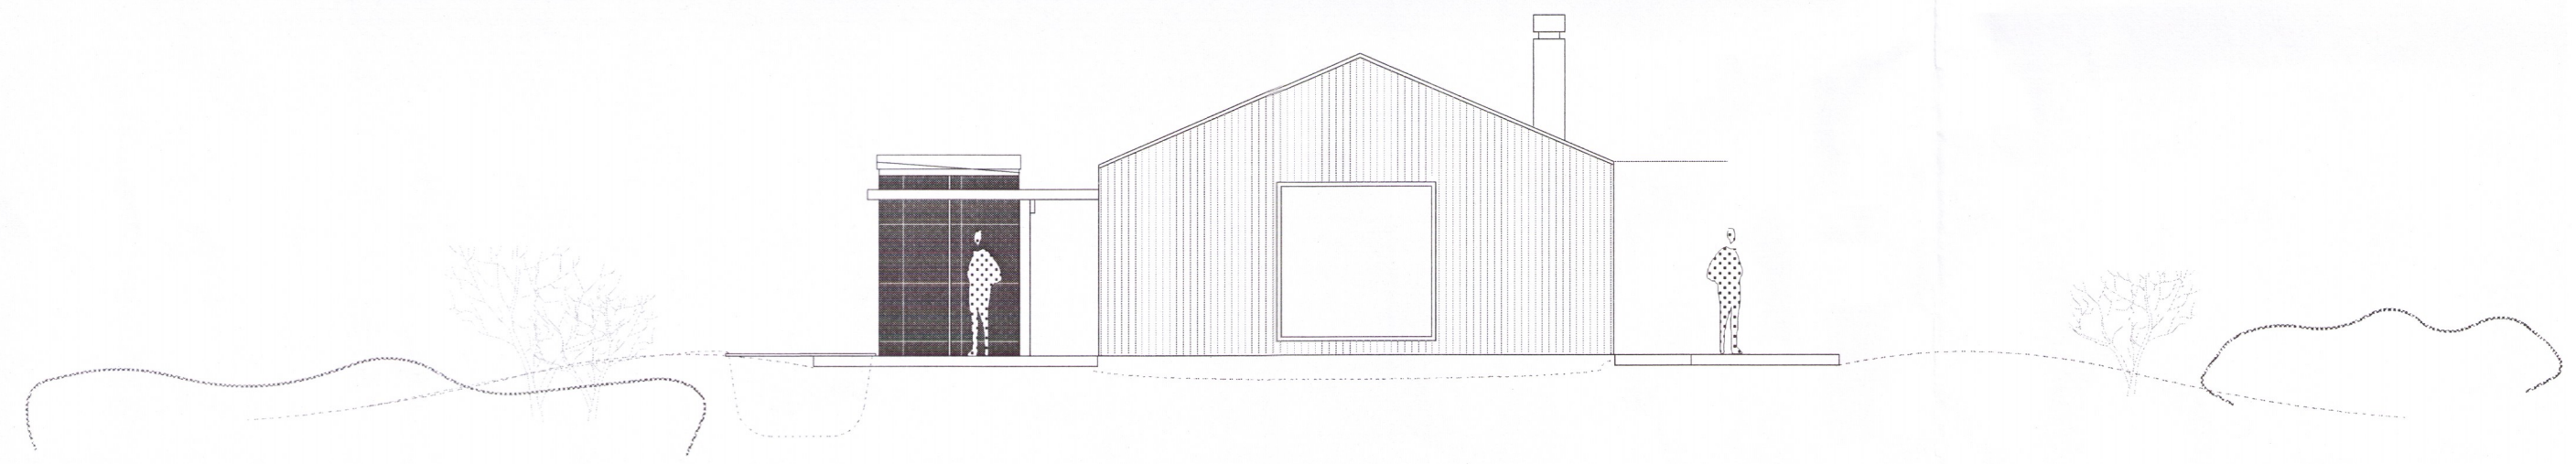

5 ÚTLIT - SUÐVESTURHLIÐ
 mkv: 1:100



4 ÚTLIT - SUÐAUSTURHLIÐ
 mkv: 1:100

ÖLL MÁL SKAL SANNREYNA Á VERKSTAÐ ÁÐUR EN SMÍÐI HEFST

- Arni Kjartansson arkitekt FAI kt: 040352-3099
- Bæring Bjarnar Jónsson arkitekt FAI kt: 020464-5509
- Jóhannes Þórðarson*
 Jóhannes Þórðarson arkitekt FAI kt: 121057-6039
- Sighvörn Kjartansson arkitekt kt: 121258-2269
- Sigurður Halldórsson arkitekt FAI kt: 100857-2009

Sumarhús í Kerhrauni
 Kerhraun B-137 - landn. 208923
 Nýbygging

Útlit		ADALUPPDRÁTTUR
Breyting:	Teikn.nr.:	
--	A1.02	GLÁMA·KÍM
Útgáfud.:	Mkv.:	1:100
12.04.2016		
Verknr.:	Teikn.:	Yfirf.:
	JP	JP

Arkitektar Laugavegi 164 ehf, 105 Reykjavík
 s: 530-8100, f: 530-8101, kt: 560 496 2739
 glamakim@glamakim.is, www.glamakim.is