
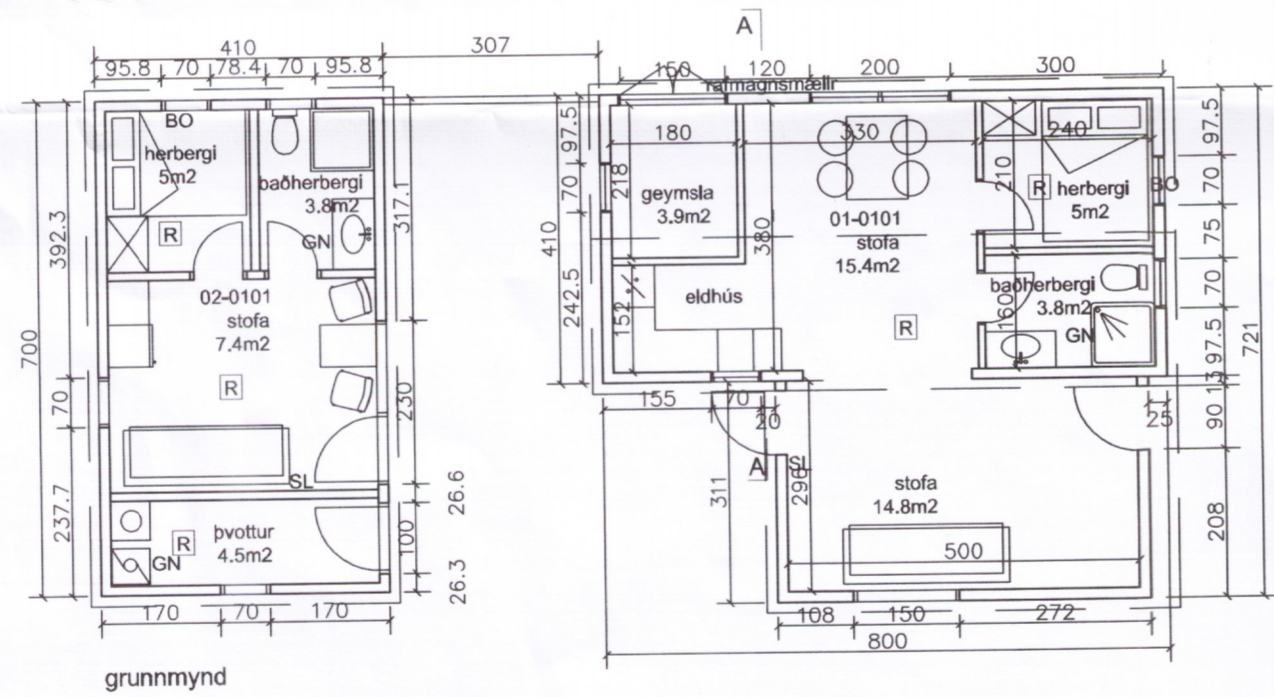


Það athugist að um er að ræða samþykkt á áður gerðri framkvæmd. Óvissa kann því að vera um uppbyggingu og útfærslu framkvæmdar. Ekki er vitað um skráningu ábyrgðaraðila né verktryggingar á verkið. Framkvæmdin er öll á ábyrgð eiganda, sbr. 15. gr. mannvirkjalaga.

Skipulags- og byggingarfulltrúi Uppsveita bs.
Samþykkt
 14 SEPT. 2016
Árnir Guðn.
 Byggingarfulltrúi

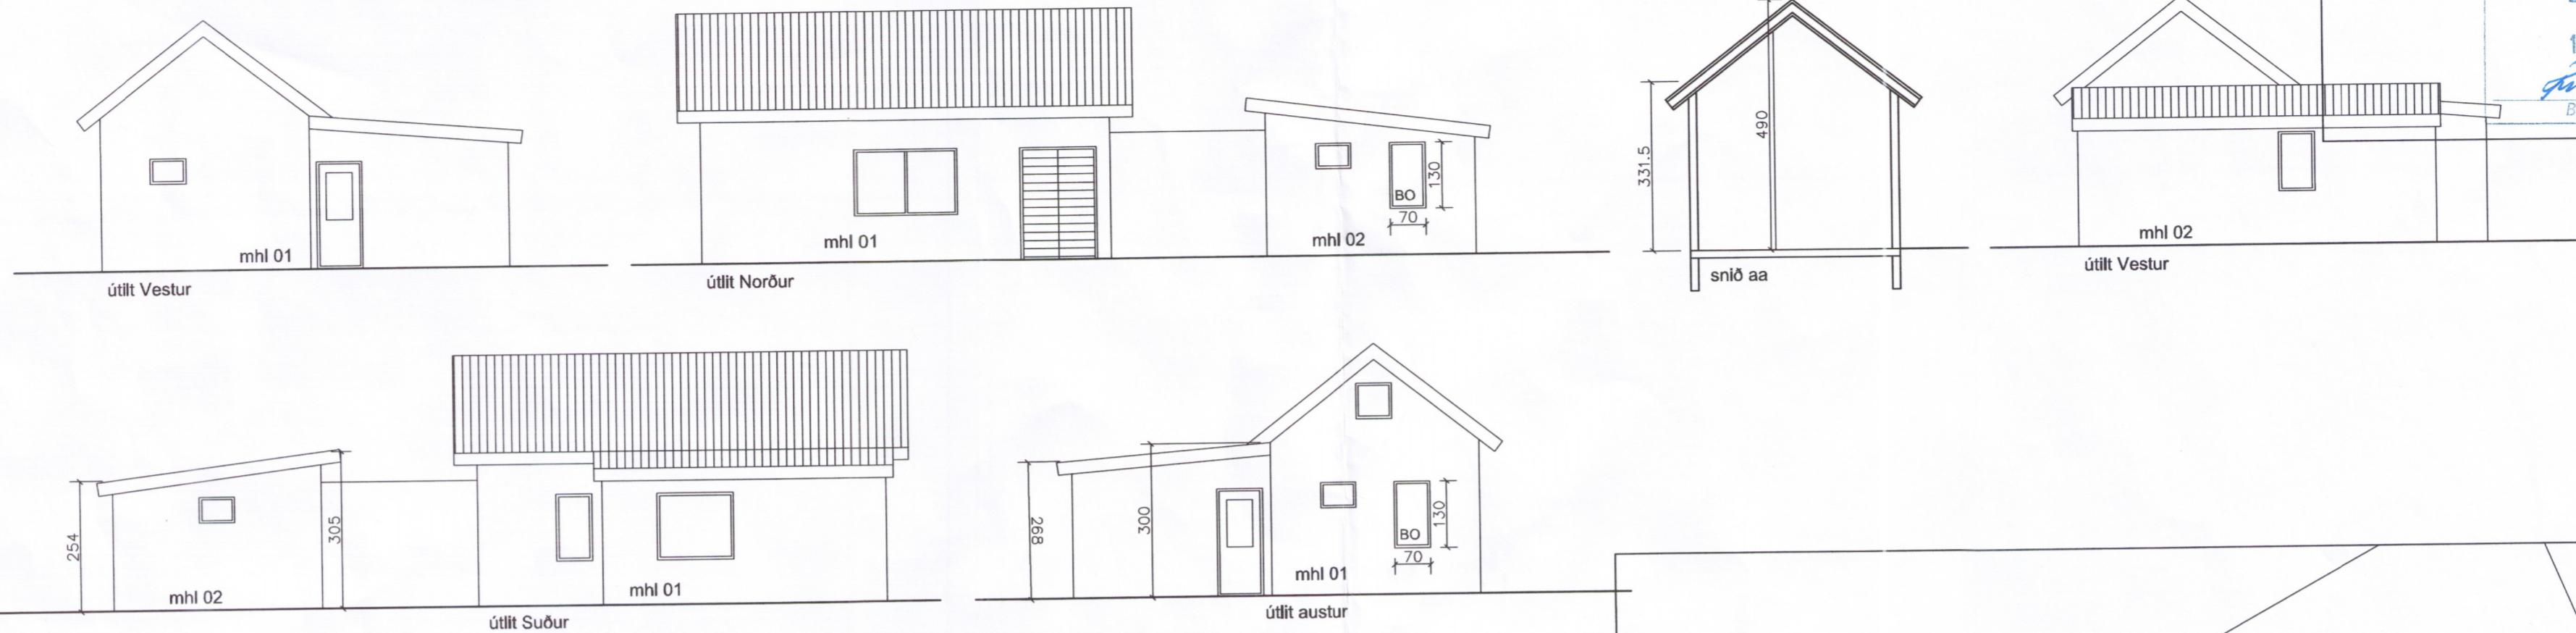

Skýringar:
 ET=eldteppi
 SL=handslökkvítæki
 R=reykskjarni
 BO=björgunarop
 LR=vélraen loftræsting
 GN=gólfniðurfall

GREINARGERÐ
Staðsetning og lýsing
 Um er að ræða lóð í landi Klöjbergis nr. 122. Búið er að flytja 2 vinnuhús sem sótt um að fá samþykkt.

Byggingarefni/burðarkerfi:
 húsin er á púða, steytum stöplum. Húsin eru timburhús, einangrað og klætt að innan með nótuðum spónarplötum, en utan með álbaru. Þak timburþak, spennur og einangrað, bárujámklætt.

Lagnaleiðir:
 lagnaleiðir hefðbundnar


stærð húsa samkvæmt skráningartöflu
 m2 78.0 m2
 m3 282.6 m3

Reykskjarnar eru í herbergjum, slökkvítæki í húsinu, björgunarop í svefnherbergjum
 rotþró samkvæmt reglugerð

gólf:
 undirstöðubitar eru 3 stk. 2x45x195mm ofan á forsteyptum undirstöðum. gólfbitar eru 45x145mm cc 600mm klætt með 22mm gólfplötum. 12mm krossvlúr heldur upp einangrun sem er 125mm steinull.

veggir:
 timburgrind útveggja er 45x145 mm, klædd að utan með vatnspólum 12mm grenikrossvlóð, 12mm loftunarlistar klæddir með lárétrri báruálsplötum. að innan er klæðning gerð með nótuðum 12 mm spónarplötum. Einangrun í veggjum er 125mm steinull með þolplastí sem rakaserru.

Þak:
 spennur eru 45x145mm spennur og hvíla þær á útveggjum klætt að ofan með 25x150mm borðaklæðningu, þakpappa og báruáli. Þakið er einangrað með 200 mm steinull. Þakið er loftað með 2 stk. 32 mm plaströrum á milli sperra. að innan er þakið klætt með 12 mm hvítum loftaþiljum á 20 mm listum.

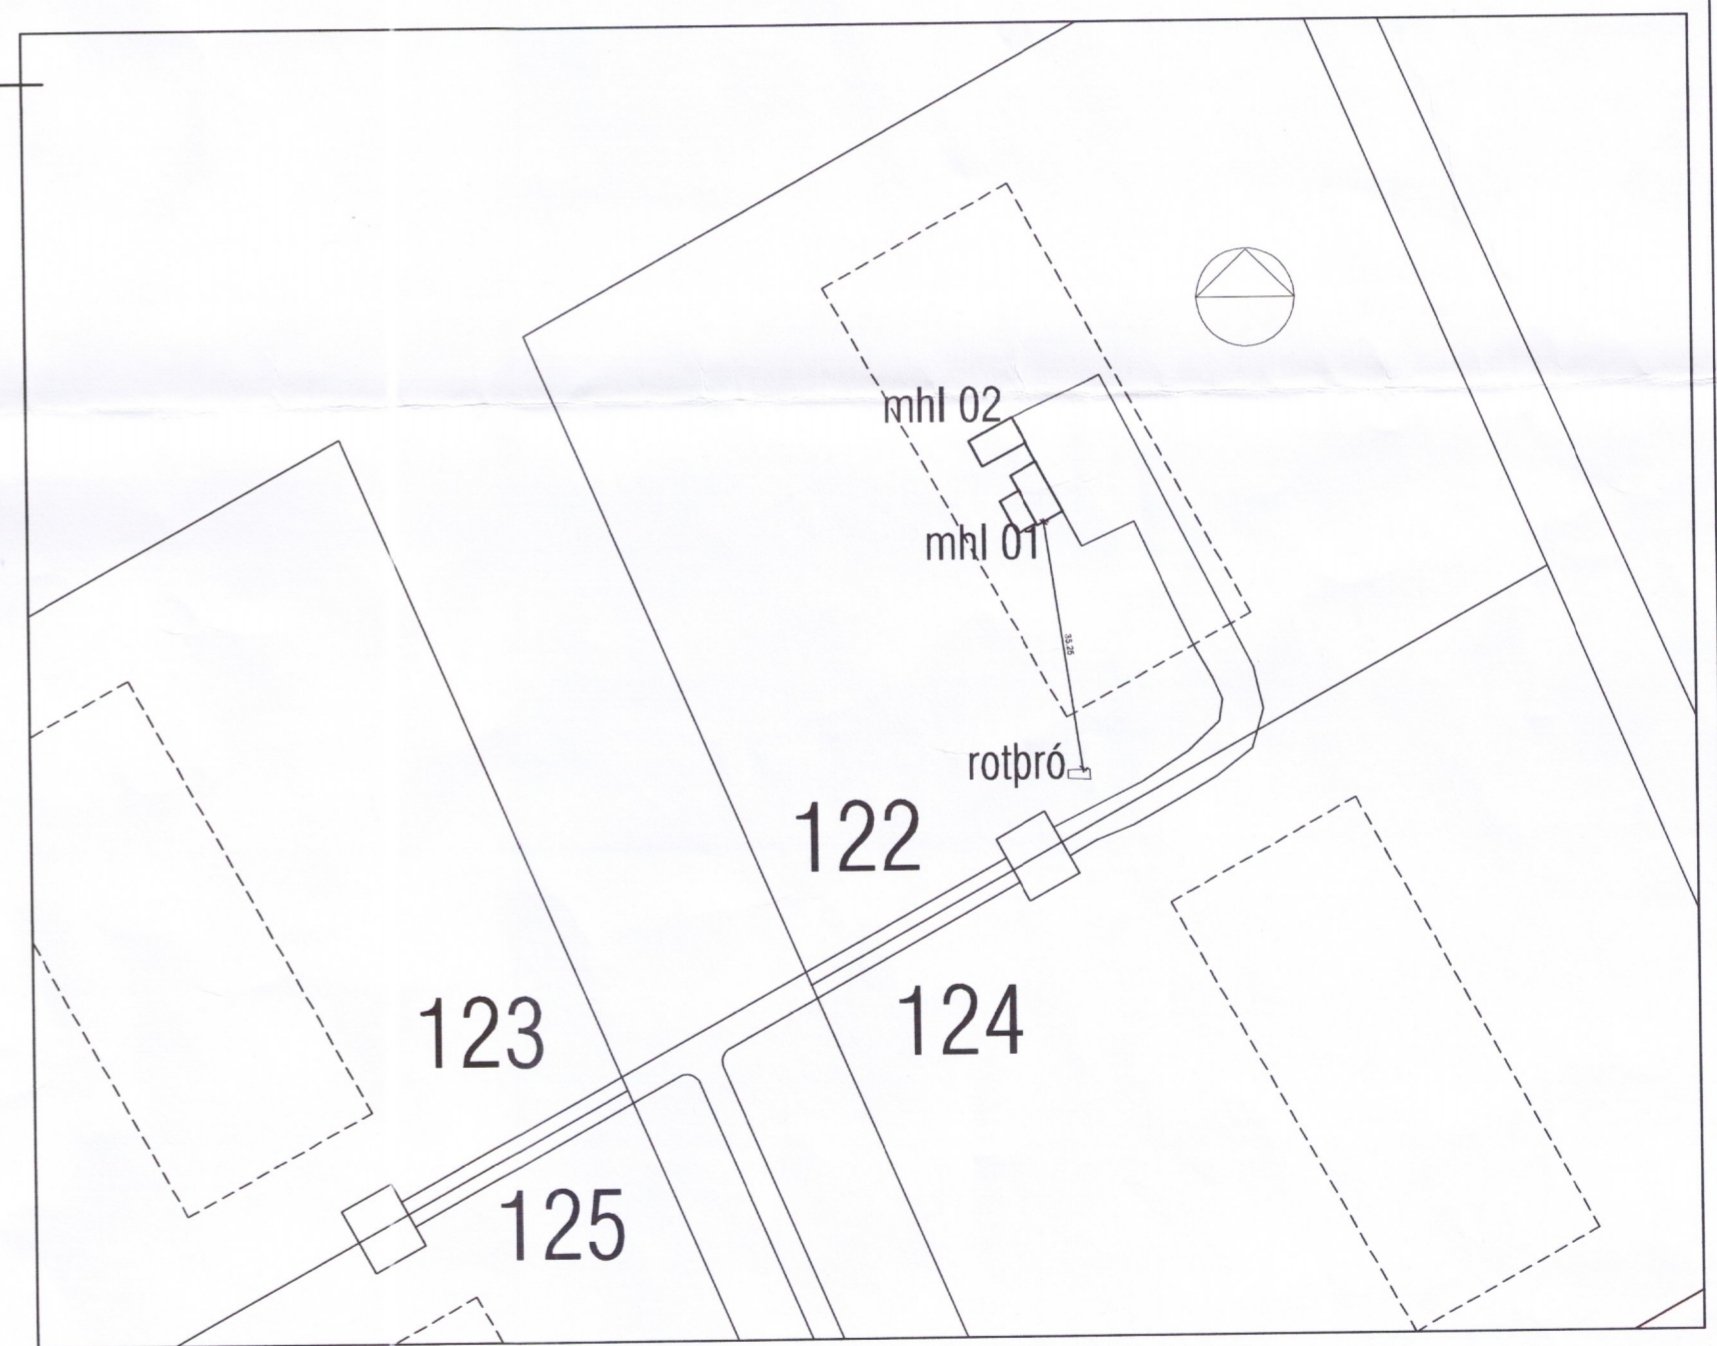

afstöðumynd 1/1000

Hildur Bjarnadóttir, arkitekt
 20.03.62-6409
 Hofleigur 20, sími 899 0415
 netfang, hildur@mmmedia.is

Klöjberg lóð 122

aðaluppdráttur

mkv.1/100 500 dags. 01.07.16 tr.1

Hildur Bjarnadóttir

9327