




GRUNNMYND 1. HÆÐ

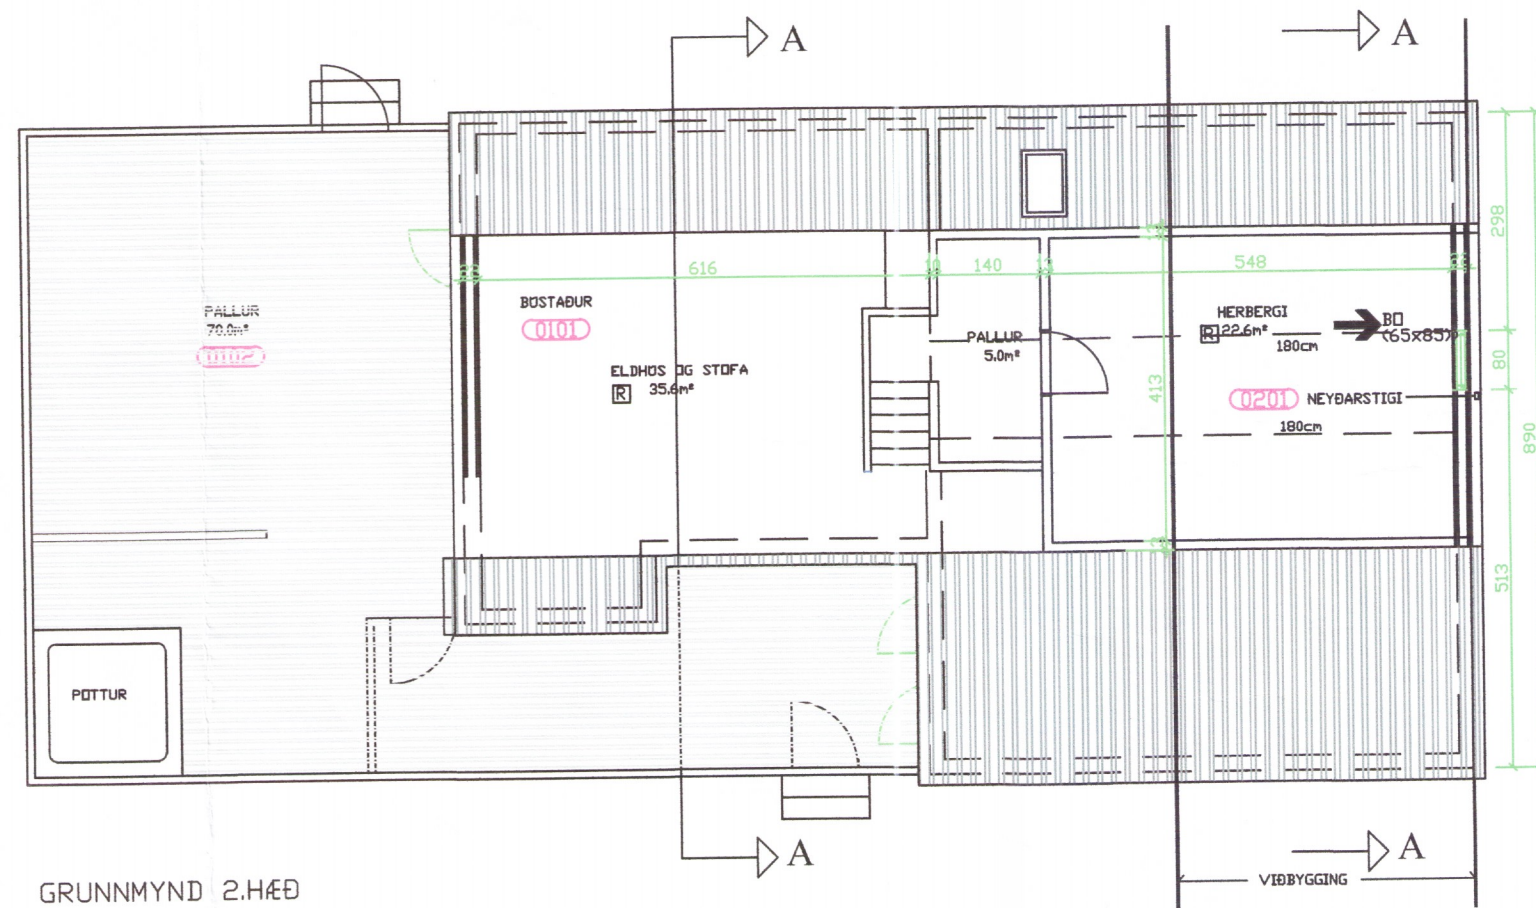


GRUNNMYND 2. HÆÐ

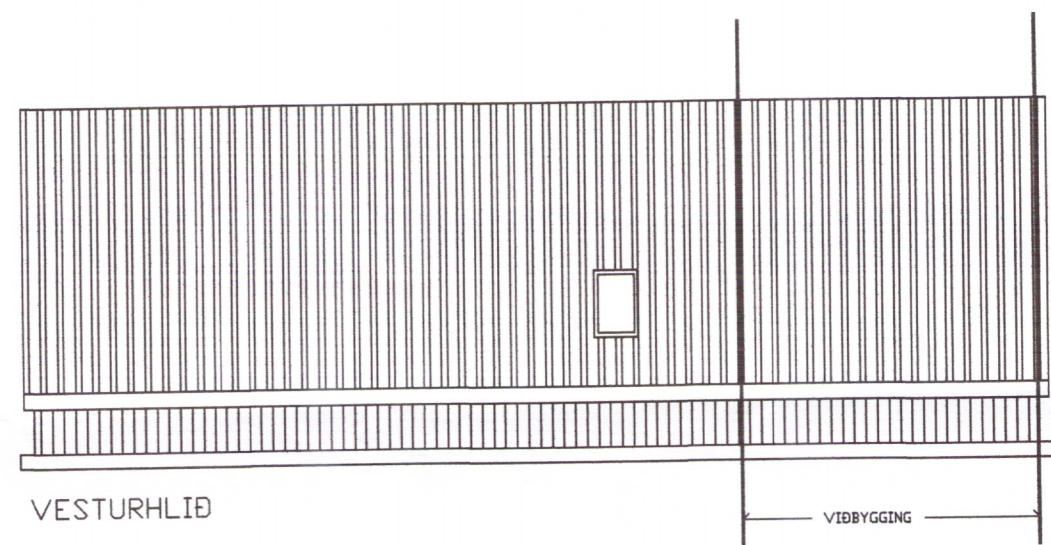


VESTURHLIÐ

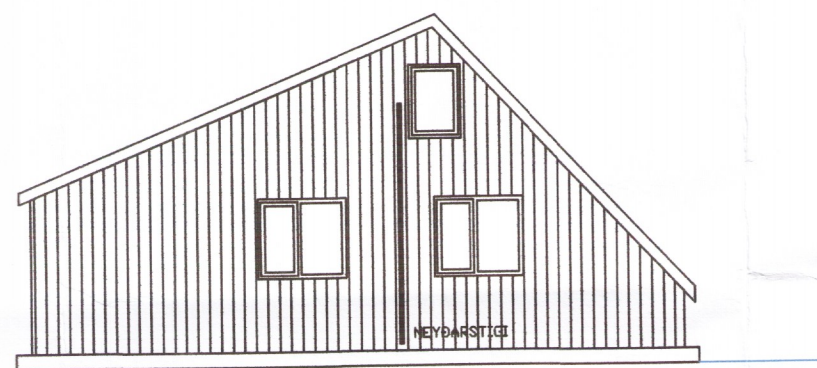


NORÐURHLIÐ

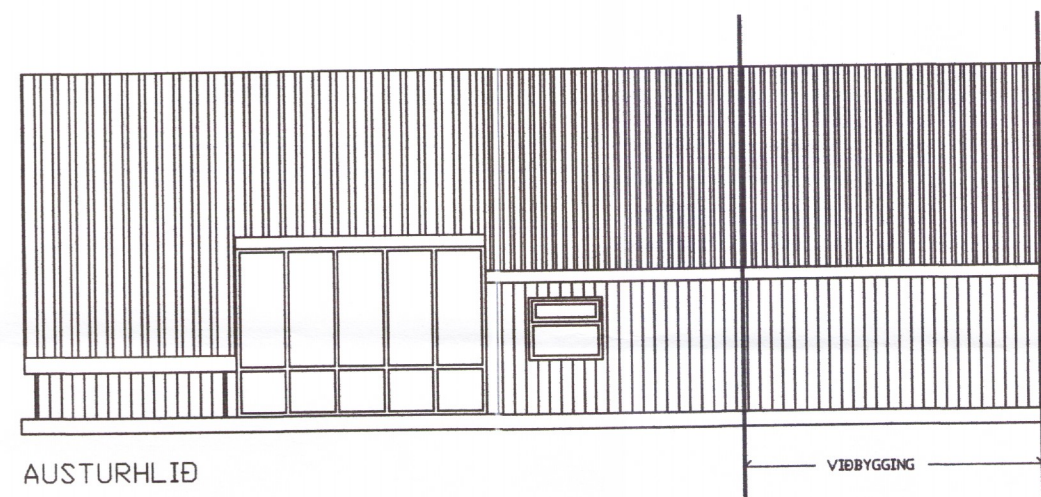


AUSTURHLIÐ

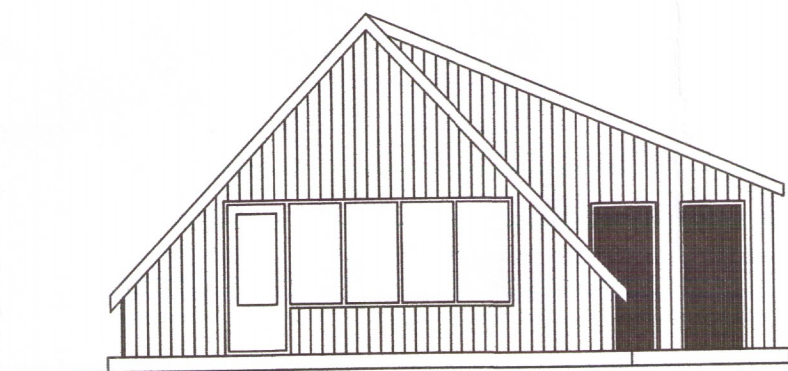

SÚÐURHLIÐ

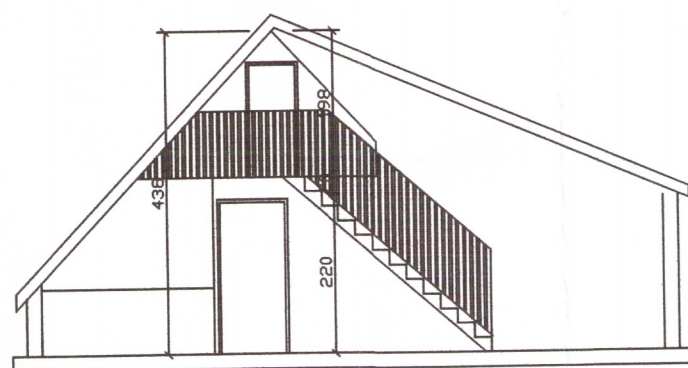

SNIÐ B-B

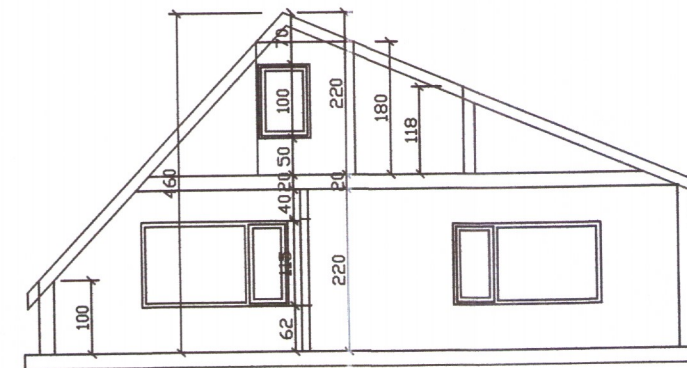

SNIÐ A-A



AFSTÆÐUMYND 1:500

Skipulags- og byggingarfulltrúi Uppsveita bs.
Samykkkt
 15. SEPT. 2010
Hanna Þórunn
 Byggingarfulltrúi

NR	DAGS.	BREYTING
A	10.01.12	ÞAKI & VIÐBYGGINGU BREYTT
B	24.04.12	MALSETNINGUM BREYTT
C	25.04.12	BJÖRGUNAROP OG NEYÐARSTIGI
D		
E		
F		
G		
H		

SKÝRINGAR

BYGGINGARLÝSING

SÖKKLAR
 STEYPTAR OG JÄRNBJENTAR

GÖLF
 GRIND 50X150mm C/C600, 9mm
 KROSSVIÐARKLÆÐNING AD NEDAN,
 EINANGRÄÐ MED 150mm, ÞÉTTULL OG KLÆTT
 MED 22mm GÖLFBORÐUM.

ÚTVEGGIR
 GRIND 50X125mm, VATNSKLÆÐING, LOFTUN
 12X50mm, EINANGRUN
 125mm ÞÉTTULL, RAKAVÖRN, GRIND 32X45mm
 OG PANELL.

INNVEGGIR
 45X75 afc 40-60cm, EINANGRÄÐIR MED ÞÉTTULL
 OG KLÆÐIR
 MED PANILL.

ÞAK
 SPERRUR 50X175mm C/C600, ÞAKKLÆÐNINGU
 25X150mm, ÞAKPAPPI OG BÄRUSTÄL.

GLUGGAR
 ÚR GAGNVARÐI FURU OG GLERJÄDIR MED
 TVÖFÖLDU
 GLERI.

STÆRDIR
 SJÄ SKRÄNINGATÖFLU

ROTÞRÖ
 ROTÞRÖ SKAL UPFFYLLA LEIÐBEININGAR
 HÖLLUSTU-
 VERNÐAR RÍKISINS OG FENGID
 VIÐURKENNINGU HENNA.
 ALLUR FRÄGANGUR FRÄVEITULAGNA SKAL
 VERA SKV IST-65.
 IST 68 OG BYGGINGARREGLUGERÐAR

SKÝRINGAR OG TÄKN

- ST SLÖKKVITÆKI
- REYKSKYNJÄRI
- ← UTMERKI
- BJÖRGUNAROP

Teiknistofa PZ ehf
 Ráðgjafarverkfræðipjónusta



Kirkjuvegi 23 900 Vestmannaeyjum Sími 481-2711 Fax-481-3076
 Heimasíða http://www.teiknistofa.is Netfang pz@teiknistofa.is

Verkheiti
 KRUMMABRAUT 1-3 SUMARHÖS
 HRUNAMANNAREPPI

Verkefni
 GRUNNMYNDIR, ÖTLIT, SNIÐ
 OG AFSTÆÐUMYND

Dags.	Hannað	Verk.nr	Mælikvarði
18.02.10	BB	0551	1:500 1:100
Yfirfarið	Teiknað	Teikn.nr	Breyting
	BB	101	B

Samykkkt
 15. SEPT. 2010
Hanna Þórunn
 Byggingarfulltrúi