



GRUNNMYND SÖKKLAR

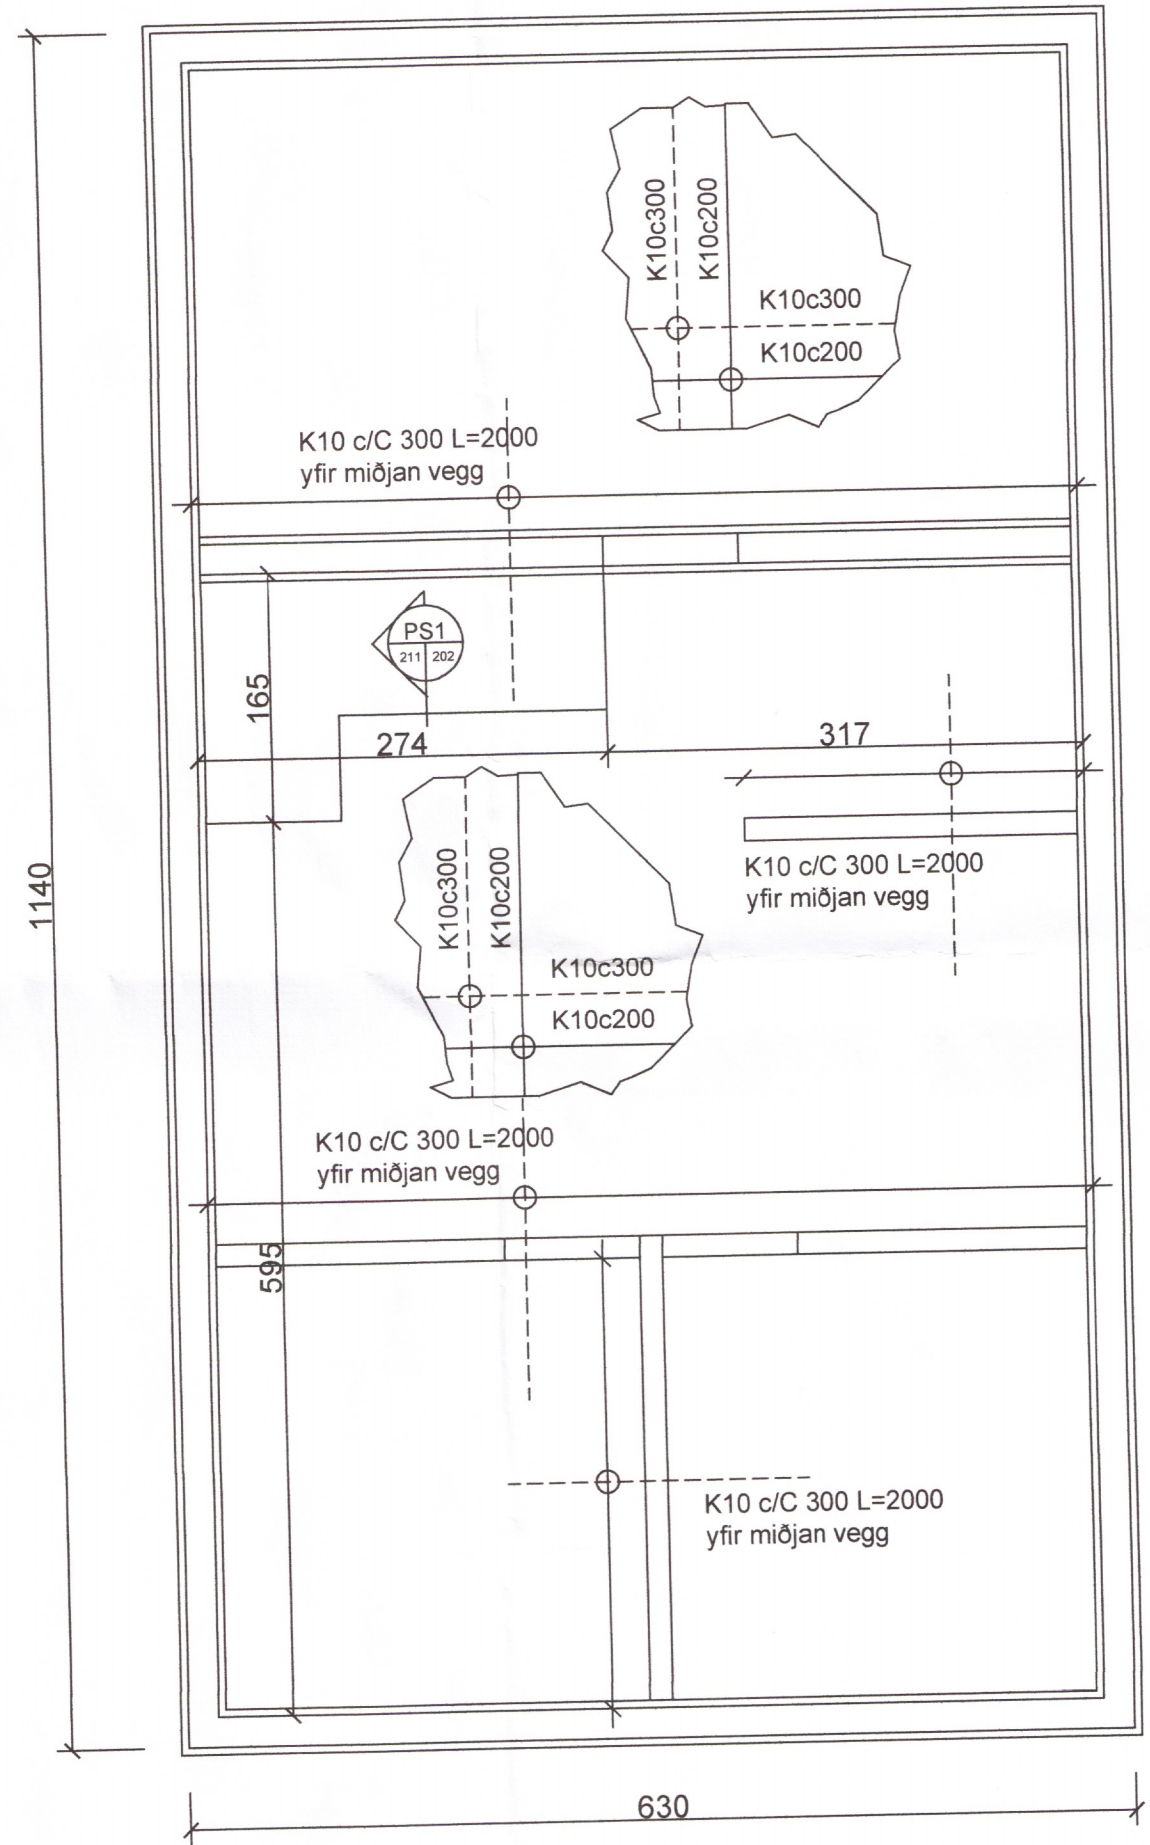


GRUNNMYND PLATA YFIR 1.HÆÐ


SS1
201 202

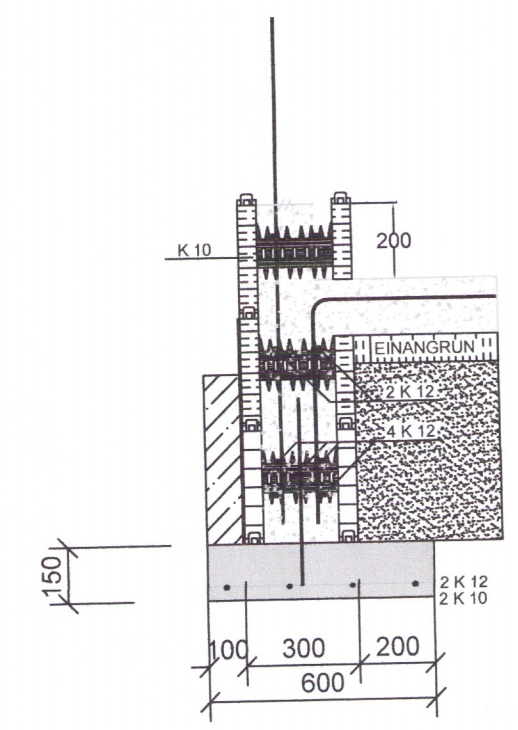

SS2
201 202

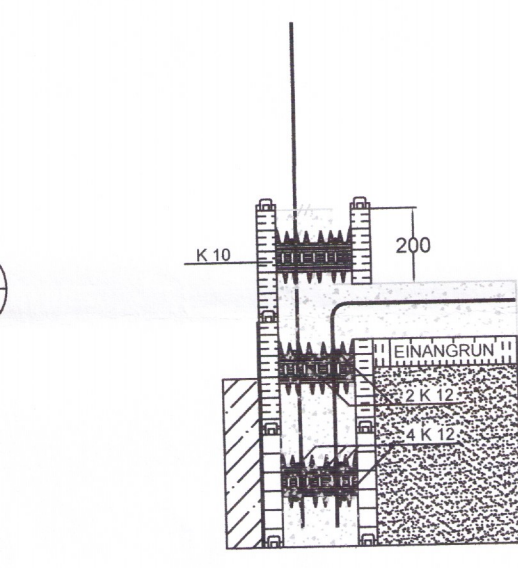

SS3
201 202

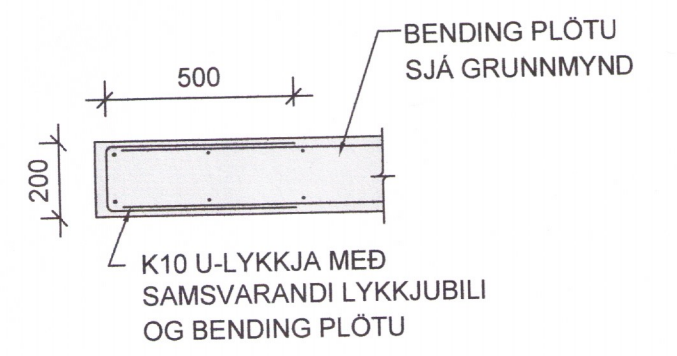

| | | | | | | | | | | | |
|----------|--------------------------------------|-----------|----------------------|-----------|-----------|----------------------|---|-----------|---------|------------|--|
| TILVISUN | ÚTG. DAGS | SKÝRINGAR | TEIK. HANN RÝNT SAMP | ÚTG. DAGS | SKÝRINGAR | TEIK. HANN RÝNT SAMP | Kirkjuvegi 23 900 Vestmannaeyjum Sími 481-2711 tpz@teiknistofa.is www.teiknistofa.is | ÚTG. DAGS | HANNAÐ | MÆLIKVARÐI | SKÚTUVEGUR 4 ÚTHLÍÐ 2 BLÁSKÓGARBYGGÐ BURÐARVRÍKI GRUNNMYND SÖKKLAR GRUNNMYND PLATA YFIR 1. HÆÐ |
| | 20.08.16 | | | | | | | BB | 1:50 | | |
| | | | | | | | | | TEIKNAD | | |
| | | | | | | | | | BB | | |
| | SAMPYKKT: <i>Róbert B. 27063-544</i> | | | | | | | VERKFANG | DEILI | TEIKNING | 1628-1 |

©Öll afnot og afritun teikningar, að hluta eða í heild er háð skriflegu leyfi höfundar

9329