



**BYGGINGARLÝSING:**  
FYRIRHUGAD ER AD FLYTJA ELÐRA GRÓÐURHÚS Í NOTKUNNARFLOKKI 1 STAÐSETT VÍÐ DALVEG 30 Í KÓPAVOGI Á LÖÐ VÍÐ FERJUVEG 1 (LANDNR. 167398 OG STAÐGREINIR 8721-1-64100180)

UM ER AD RÆÐA GRÓÐURHÚS FYRIR RÆKTUN Á GARÐPLÖNTUM.

**LÝSING**  
BURÐARVIRKI HÚSSINS ER ÚR TILSNIDNUM GALVANISERUÐUM STÁLROMMUM. UTAN Á STÁLGRINDINA KOMA ÁL-LISTAR, SPROSSAR, HORN KANTAR OG AÐRIR FRÁGANGSLISTAR. GLER ER 350X900 mm OG 5 mm ÞYKKT Á MIÐBYGGINGU OG TIL ENDA Á BÁÐUM LANGHLIÐUM. ANNAD GLER ER 700X900 mm OG 5 mm ÞYKKT.

ÖLL GÓLF ERU HELLULÖGD MED STEINSTEYPTUM HELLUM, 400X400X50 mm.

HITAKERFI ER RÖRAKERFI. ALLAR LAGNIR ERU SÝNILEGAR.

Í MÆNI EFTIR HÚSINU ENÐILÖNGU ERU OPNANLEGIR GLUGGAR SEM STÝRT ER MED 6 MÓTÖTUM SEM STJÓRNAST AF HITA-OG LJÓSASTYRÐUM FÓTÖSELLUM. RENNIHURÐ Í FORDYRI OPNAST SJÁLFRVIRKT VÍÐ STRAUMFÖ.

INNÞÖK FYRIR NEYSLUVATN OG RAFMAGN ER Í AUSTURENDA HÚSSINS, VÍÐ MODUL D20.

RAFLAGNIR LIGGJA Í STOKKUM OFAN VÍÐ GÖNGULEIÐIR.

SAMKVÆMT BYGGINGARREGLUGERÐ GR. 13.2.2. "FYRIR HÚSNÆÐI SEM ER EKKI UPPHITAD, S.S. ÝMSAR LANDBÚNADARBYGGINGAR OG SKÝLI, ERU EKKI GERÐAR KRÖFUR VARDANDI EINANGRUN"

BRUNARVARNIR SKULU VERA SAMKVÆMT BYGGINGARREGLUGERÐ, AÐALUPPDRÁTTUM OG ÚTFÆRÐAR Í SAMVINNU VÍÐ ELÐVARNAREFTIRLITÍÐ.

NEYÐARLÝSING SKAL VERA TIL STAÐAR OG HÖNNUÐ Á GRUNÐVELLI BYGGINGARREGLUGERÐAR.

- SKÝRINGAR TÁKNA**
- LÓÐAMÖRK
  - BYGGINGARREITUR
  - NÚVERANDI BYGGINGAR
  - BYGGINGARÁFORM
  - VEGIR
  - BÍLASTÆÐI

BR.	DAGS.	BREYTING


**FERJUVEGUR\_BÍASKÓGABYGGÐ**  
**FERJUVEGUR\_1**  
**AFSTÖÐUMYND/BYGGINGARLÝSING**  
**GRÓÐURHÚS**

Teikning nr. **100**

Hannað: **ÓTB** Teiknað: **ÓTB** Yfirfarið: **Mkv: 1:500**  
Samþykkt: Ólafur Tage Bjarnason Kt.:150482-3489

Hönnunarstjóri (ef annar en aðalhönnuður): *Ólafur Tage Bjarnason* Kt.:  
Kl.:  
Dags: 04.08.16 Nr: 006.16 Blaðstærð: A2

**EFFORT** Ólafur Tage Bjarnason  
Byggingafræðingur BSc  
HÁHEIÐI 2, 800 SELFÖSS, kt. 150482-3489  
Sími: 697 6946, Veffang: www.elfort.is

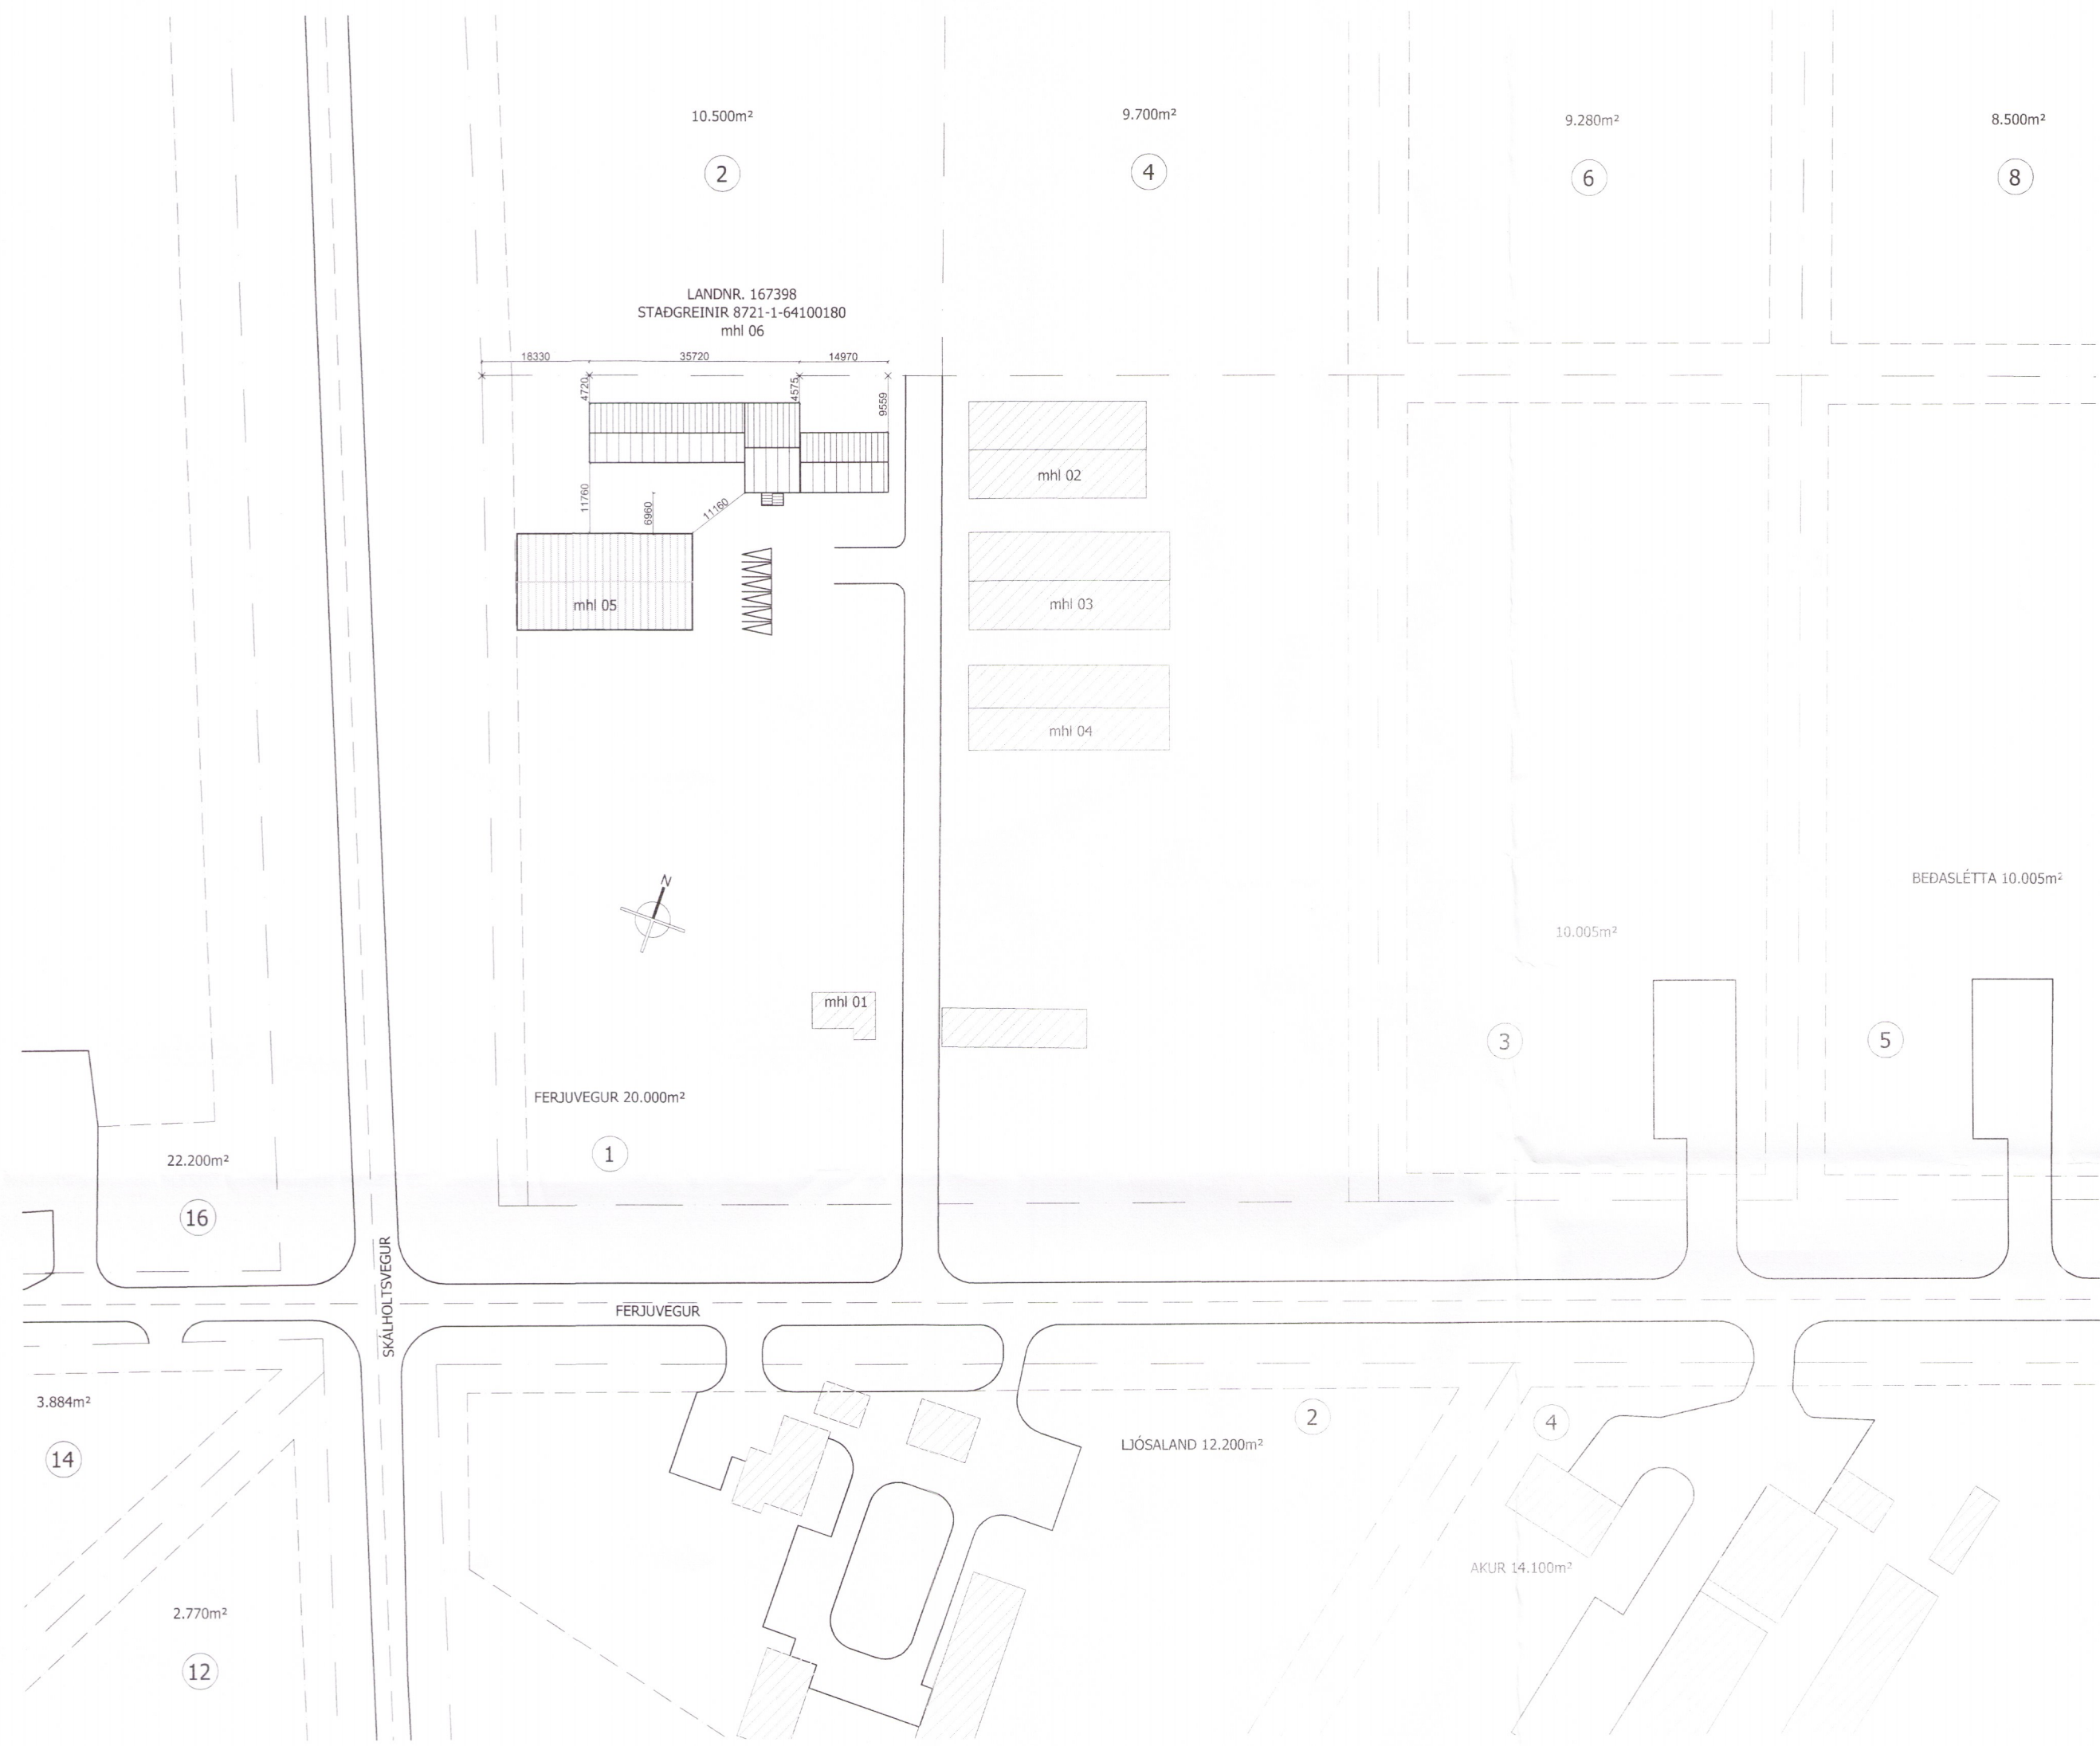

AFSTÖÐUMYND 1:1000

Skráningartafla: Ferjuvegur 1  
Landnúmer: 167398  
Matshlutanúmer: 06

Skrásetjari: Ólafur Tage Bjarnason  
Kennitala: 150482-3489  
Útgáfa: 4.01t Dags: 15.8.2016

Uppskipting og lýsing				Stærðir													
D0	D1	D2	D3	D4	D5	D5M	D6	D7	D8	D9	D10a	D10b	D11	D12	D16	Rekin fela	D17
Lokun	Rým	Notkun	Höfuð- flokkun	Eignar- hald	Botnflötur	Málflötur	Sígar	Op	Brúflötur	Brúflötur	Sakarhæð	Sakarhæð	Brúflötur	Netflötur	Bert flatarmál	skiptarúmnað	Skipta- rúmmál
	heð-röð	texti	flokkun	hald	m²	m²	m²	m²	m²	sb < 1,5	mm	max	rúmmál m³	m²	m²	skiptarúmnað	m³
		Matshluti			565.2	0.0	0.0	0.0	565.2	0.0			2.528.6	519.7	565.2		2.000.845
		Botn											113.0				
A	01	1. hæð			565.2	0.0	0.0	0.0	565.2	0.0			2.415.6	519.7	565.2		2.000.845
	0101	Gróðurhús	N	0101	565.2	0.0	0.0	0.0	565.2	0.0	2.59	6.10	2.415.6	519.7	565.2	3.85	2.000.845
<b>Athugasemdir</b>																	
Uppfærð taffla frá Dalvegi 30																	
<b>Sameignir sumra</b>																	
<b>Eignarhald</b>																	
Eignar- hald	Notkun texti	Bert flatarmál m²	Skipta rúmmál Séreign og sameign m³														
0101	Gróðurhús	565.2	2.000.845														
Alls				565.2	2.000.845												

SKRÁNINGARTAFLA mhl 06

9332