




Skipulags- og byggingarfulltrúi Uppsveita bs.  
**Samþykkt**  
 3.1. AUG. 2016  
*Þórunn Gunnarsdóttir*  
 Byggingarfulltrúi

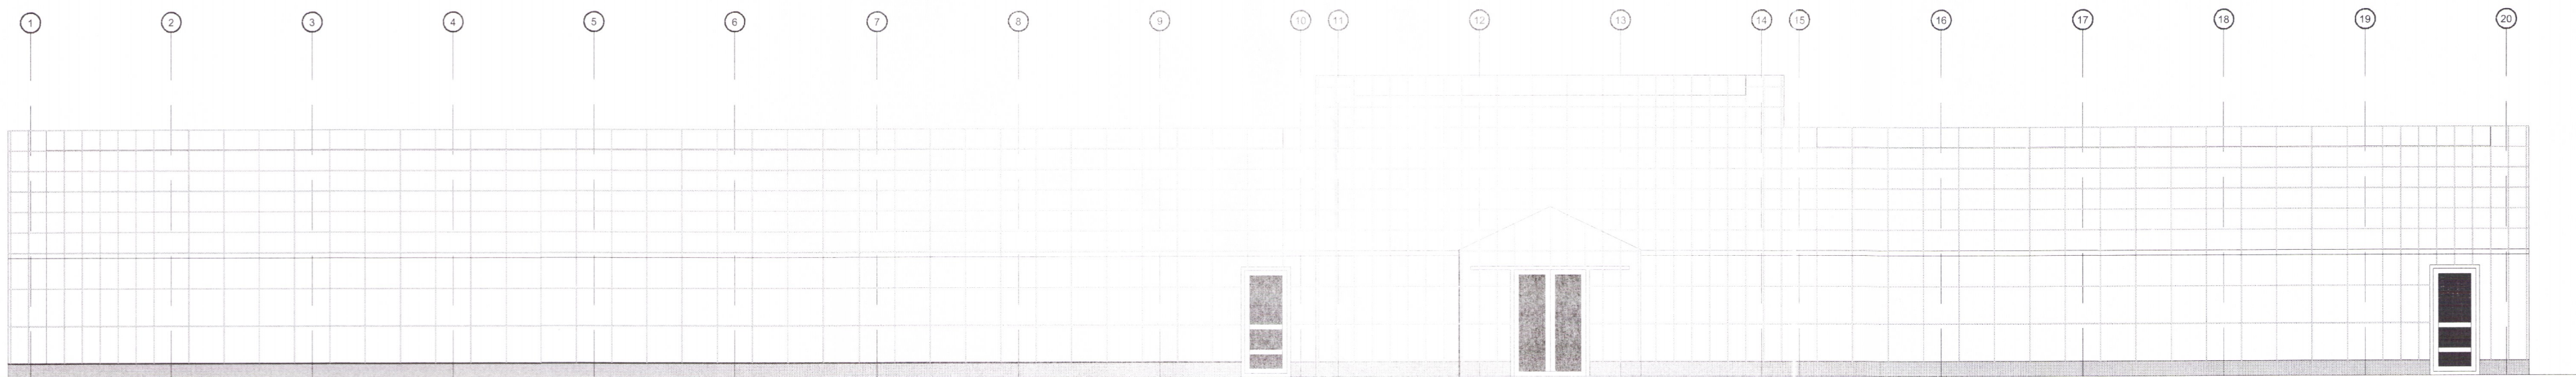


ÚTLIT SUÐUR  
1:100

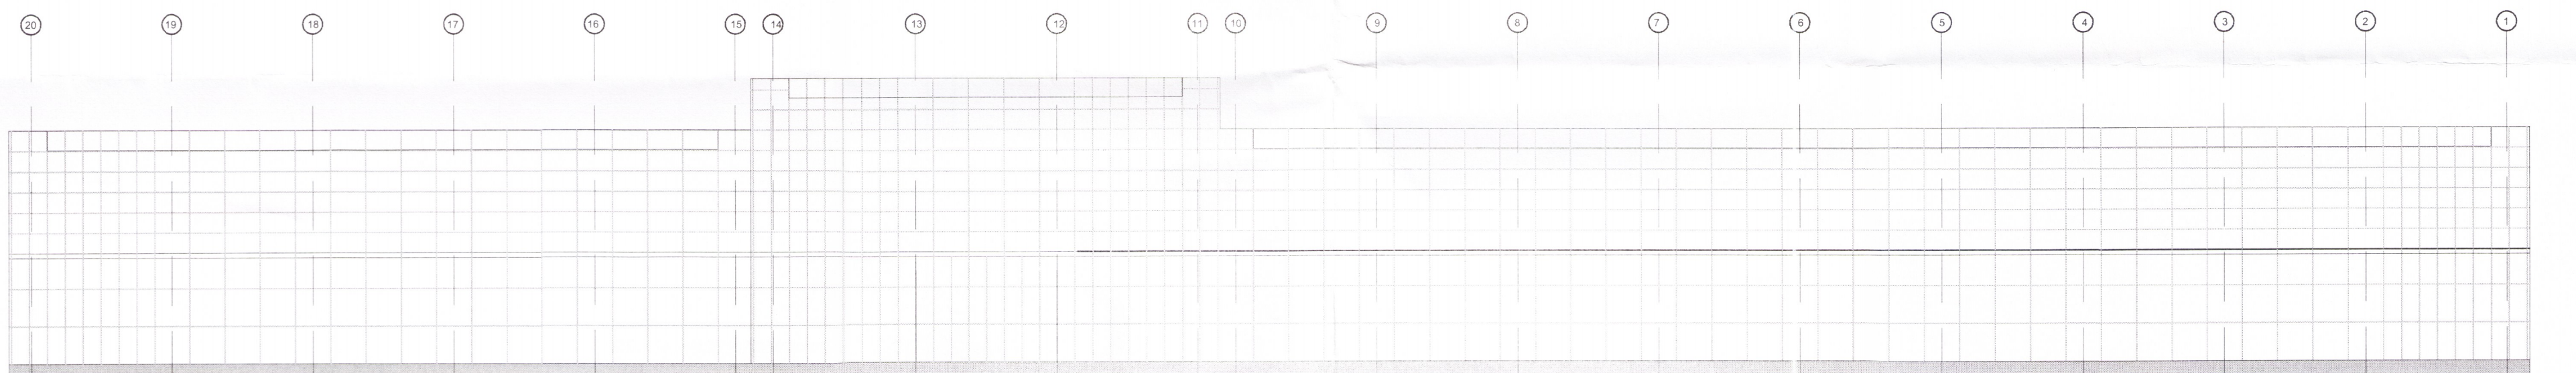

ÚTLIT NORÐUR  
1:100

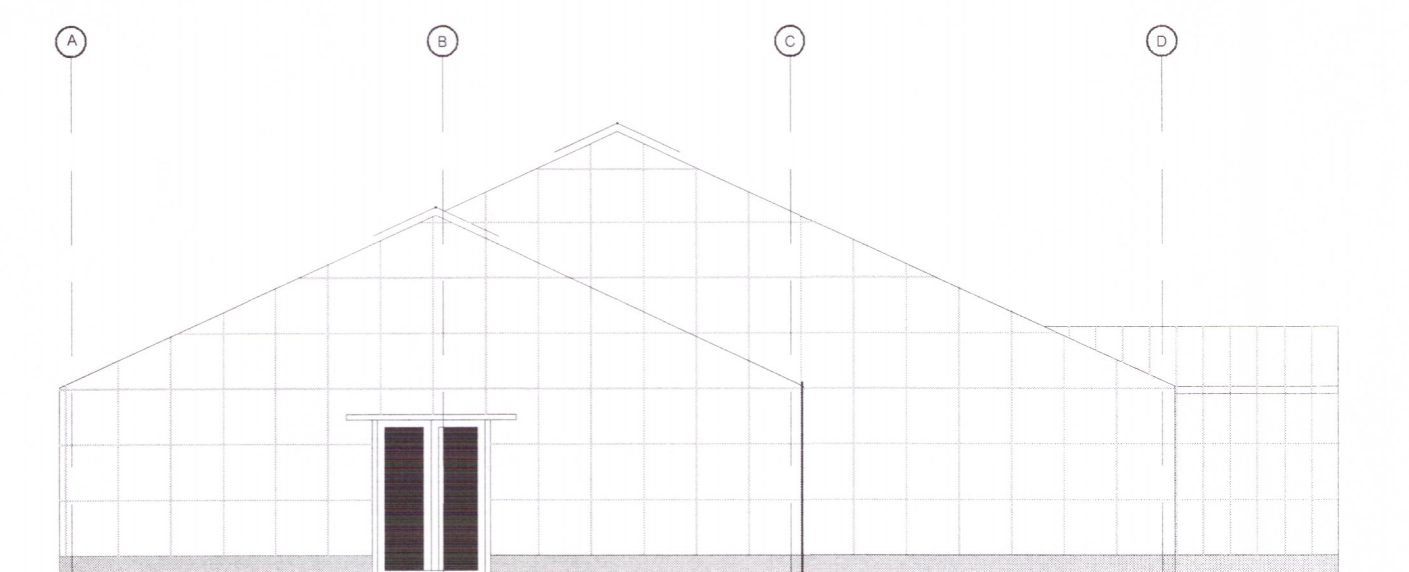

ÚTLIT VESTUR  
1:100

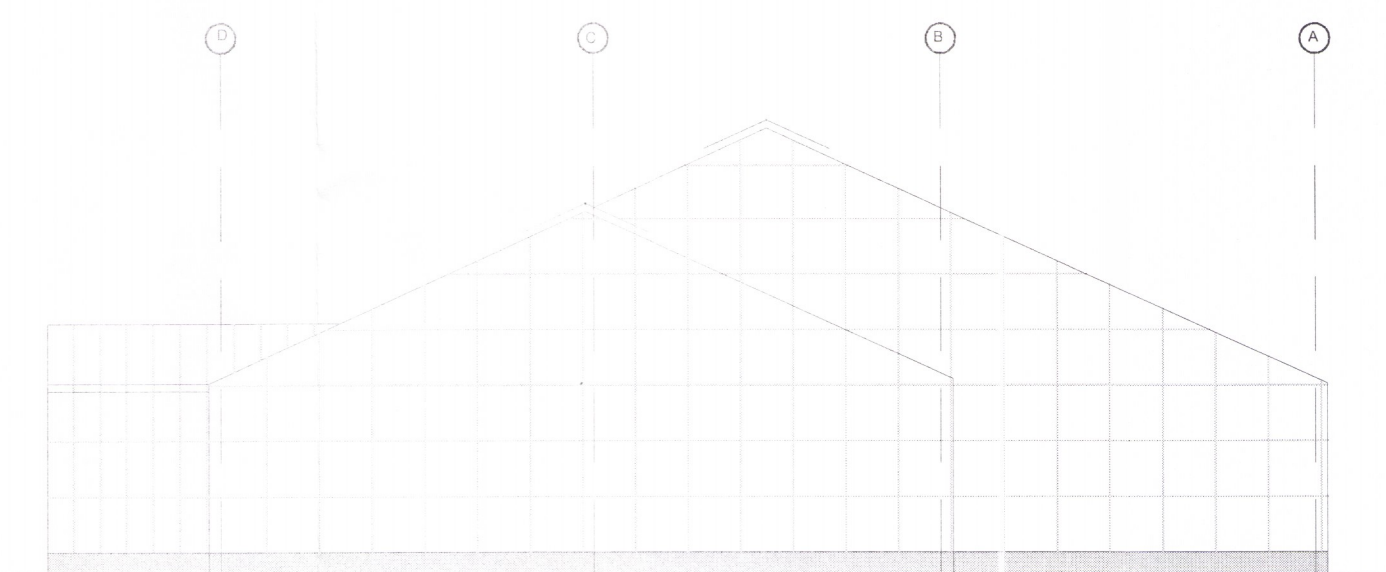

ÚTLIT AUSTUR  
1:100

BR.	DAGS.	BREYTING
FERJUVEGUR_BLÁSKÓGABYGGÐ		
FERJUVEGUR_1		
ÚTLIT		
GRÓÐURHÚS		
		Tekning nr. <b>102</b>
Hannað:	Teiknað:	Yfirfarir:
ÓTB	ÓTB	Mkv: 1:100
Samþykkt: Ólafur Tage Bjarnason		Kt.: 150482-3489
<i>Ólafur Tage Bjarnason</i>		
Hönnunarstjórn (ef annar en aðalhönnuður)		Kt.:
Dags:	Nr:	Blaðstærð:
04.08.16	006.16	A2
<b>EFFORT</b>		Ólafur Tage Bjarnason
.....TEIKNISTOFA.....		Byggingafræðingur BSc
		HÁHEIÐI 2, 800 SELFOSS, kt. 150482-3489
		Sími: 697 6946, Veffang: www. effort.is

9334