




Skipulags- og byggingarfulltrúi Uppsveita bs.
Samþykkt
 31 AUG. 2016
Þórunn Þórunn
 Byggingarfulltrúi

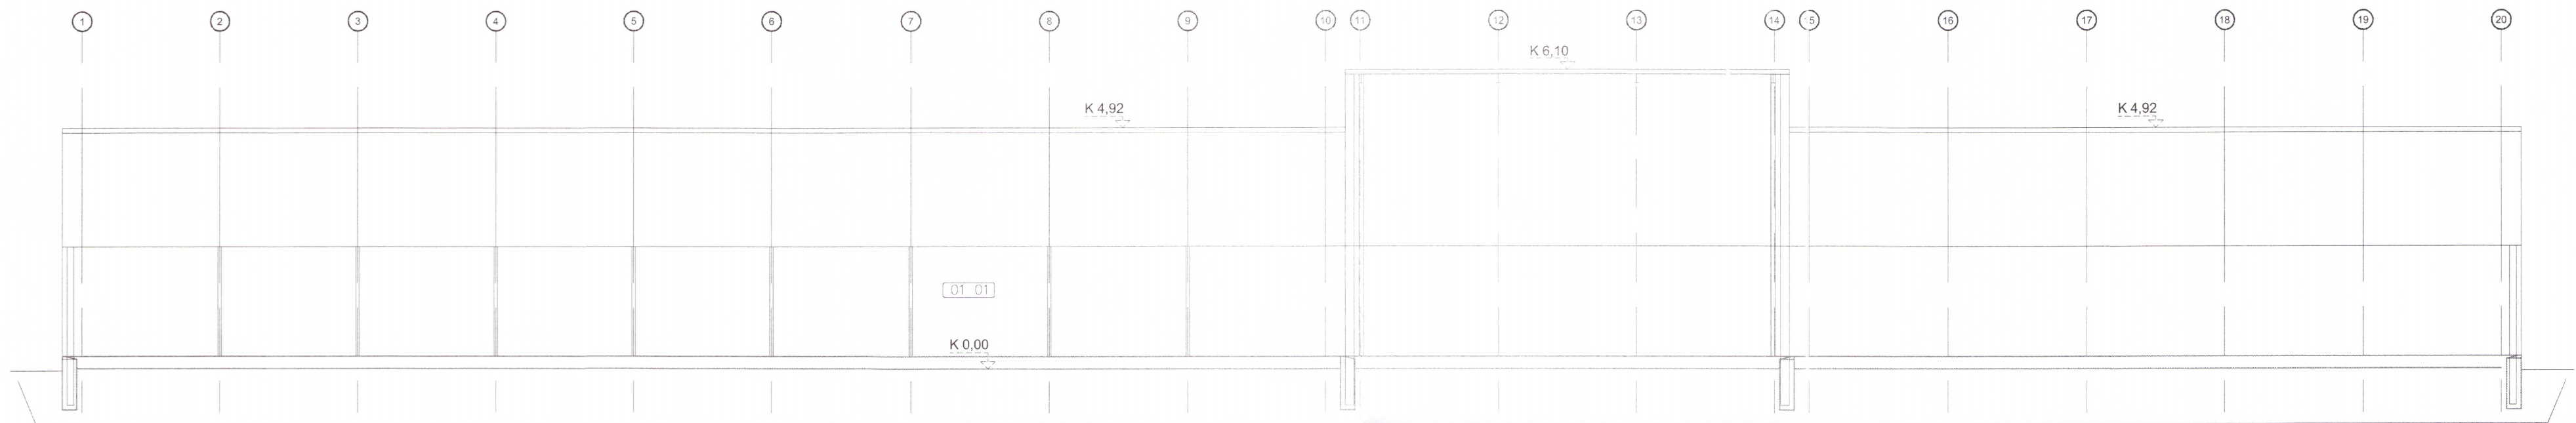


SNID C-C
1:100

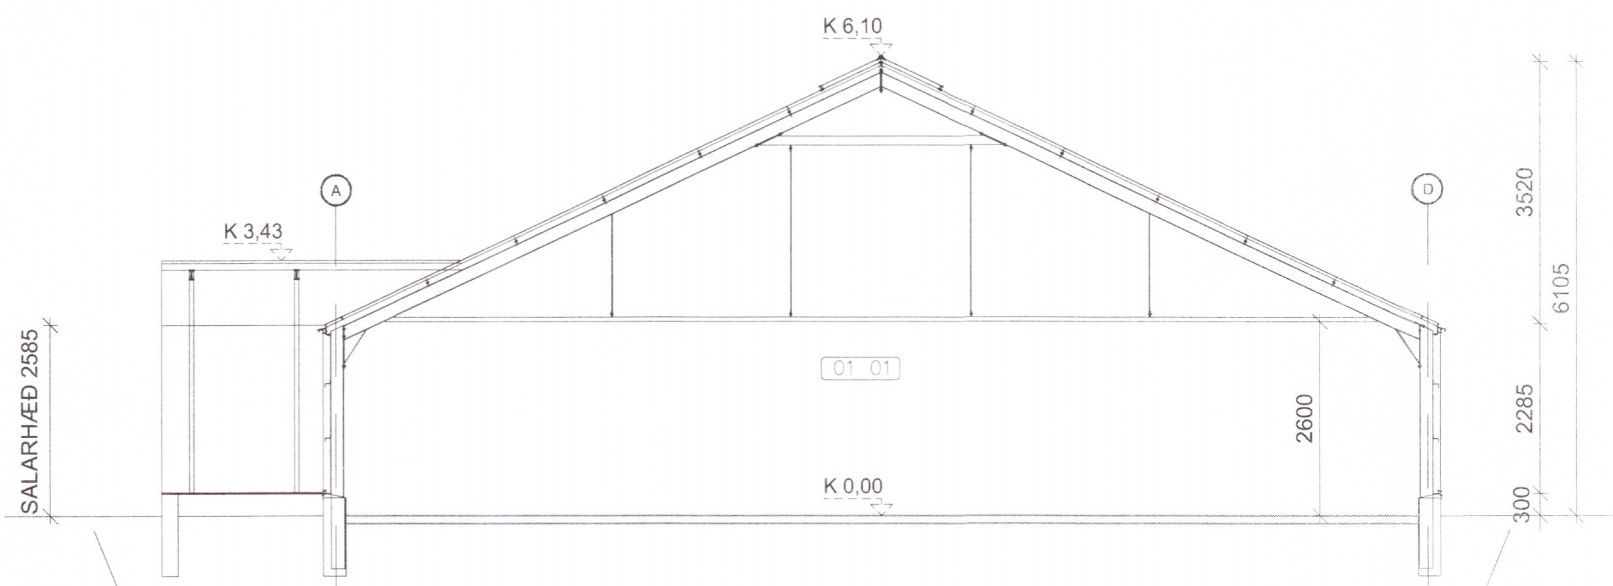

SNID A-A
1:100

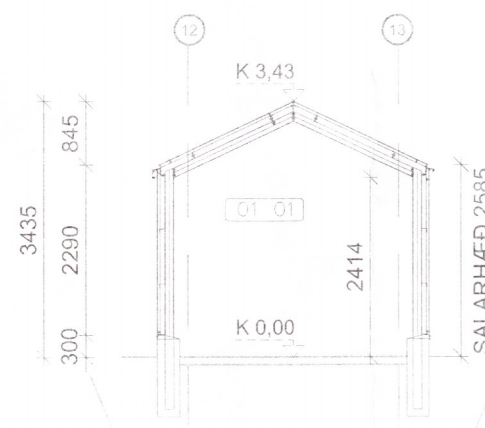

SNID D-D

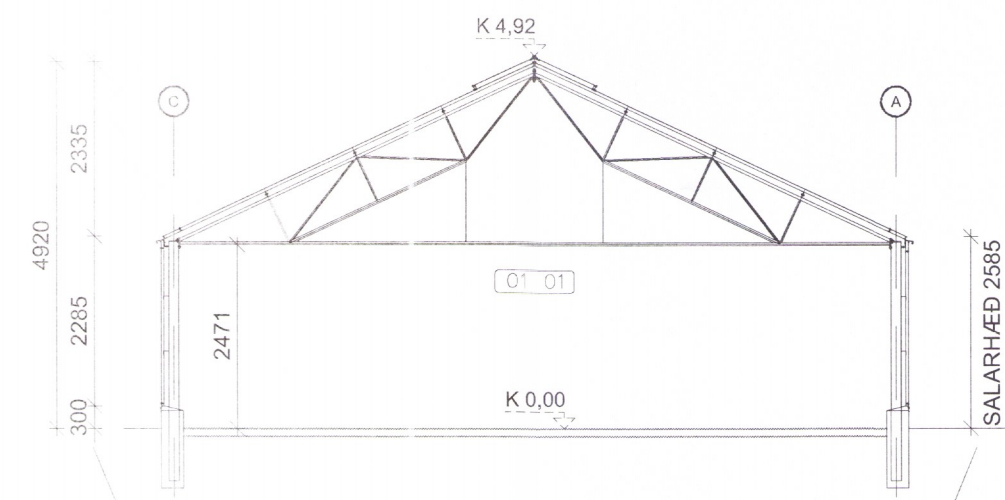

SNID B-B

BR.	DAGS.	BREYTING
FERJUVEGUR_BLÁSKÓGABYGGÐ FERJUVEGUR_1 SNID GRÓÐURHÚS		
		Teikning nr. 103
Hannað:	Teiknað:	Yfirfarir:
ÓTB	ÓTB	1:100
Samþykkt: Ólafur Tage Bjarnason		Kr.: 150482-3489
<i>Ólafur Tage Bjarnason</i> Hönnunarstjóri (ef annar en aðalhönnuður)		Kr.:
Dags:	Nr:	Blástaerö:
04.08.16	006.16	A2
EFFORT		Ólafur Tage Bjarnason
.....TEIKNISTOFA.....		Byggingafræðingur BSc
		HÁHEIÐI 2, 800 SELFOSS, kt. 150482-3489
		Sími: 697 6946, Veffang: www.elfort.is

9355