



LÝSING

UM ER AÐ RÆÐA GRÓÐURHÚS SEM BYGGT ER MED SPORÖSKJULÓGUÐUM JÁRNRÖRUM SEM GANGA OFANÍ STEYPTA SÚLUR/HÓLKA (SAMKVÆMT SÉRUPPRÁTTUM), AÐ ÖÐRU LEITI ER ENGIN GRUNNUR/PLATA EN MOLDAR/MALAR GÓLF ER Í HÚSI. LANGHLIDAR OG ÞAK ER KLÆTT MED PLASTDÚK. GAFLAR ERU KLÆDDIR MED BÁRUPLASTI.


Á LANGHLIDUM ER MÓTORDRIFINN BÚNAÐUR SEM RÚLLAR UPPI HLUTA PLASTSINS TIL ÚTLOFTUNAR.

EKKERT FRÁRENNSLI ER FRÁ HÚSI. VÖKVUNARKERFI HANGIR Í LOFTUN, HITAKERFI ER VIÐ ÚTVEGGI OG FYRIR MIÐJU HÚSI ÁSAMT INNTÖKUM.

SAMKVÆMT BYGGINGARREGLUGERÐ GR. 13.2.2. "FYRIR HÚSNÆÐI SEM ER EKKI UPPHITAÐ, S.S. ÝMSAR LANDBÚNAÐARBYGGINGAR OG SKÝLI, ERU EKKI GERÐAR KRÖFUR VARDANDI EINANGRUN"

BRUNARVARNIR SKULU VERA SAMKVÆMT BYGGINGARREGLUGERÐ, AÐALUPPRÁTTUM OG ÚTFÆRÐAR Í SAMVINNU VIÐ ELDVARNAREFTIRLITIÐ.

NEYDARLÝSING SKAL VERA TIL STADAR OG HÖNNUÐ Á GRUNDEVLLI BYGGINGARREGLUGERÐAR.

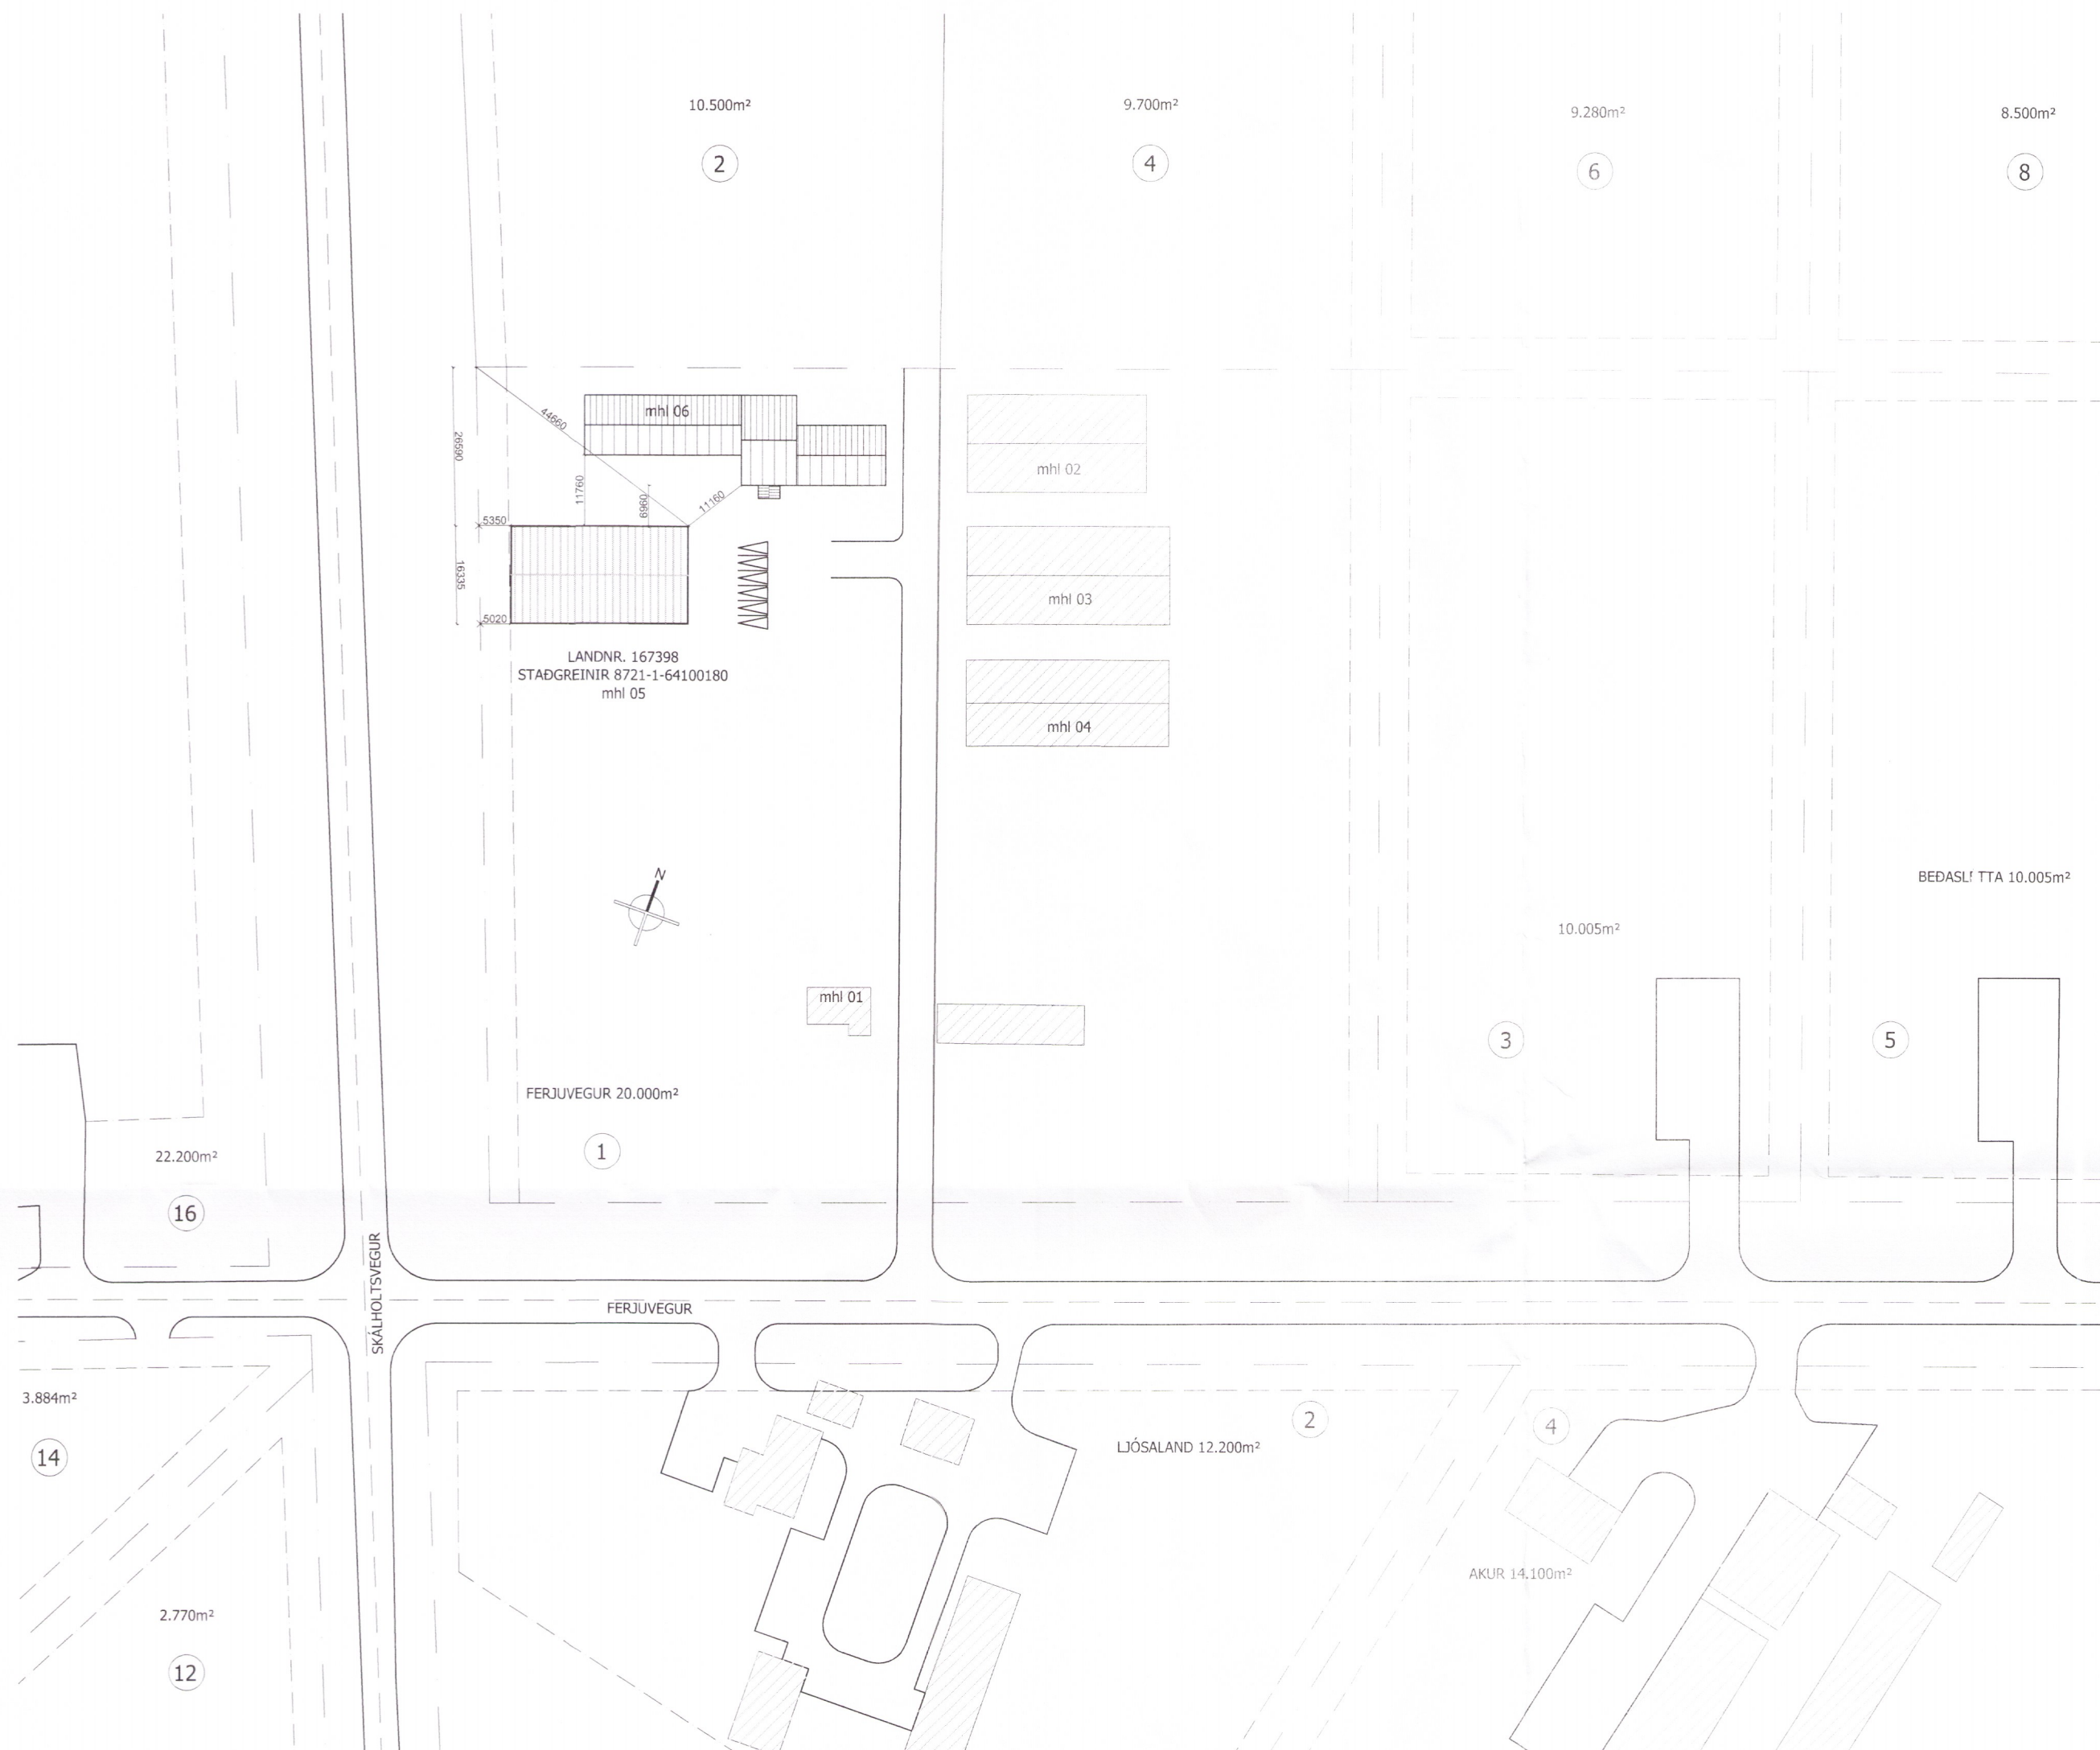

AFSTÖÐUMYND 1:1000

Skráningartafla: Ferjuvegur 1, Bláskógabyggð				Skrásetjari: Ólafur Tage Bjarnason																		
Landnúmer: 167398				Kennitala: 150482-3489																		
Matahlutanúmer: 05				Útgáfa: 4.01b																		
Dags: 10.5.2016																						
Uppskipting og lýsing				Stærðir																		
D0	D1	D2	D3	D4	D5	D5M	D6	D7	D8	D9	D10a	D10b	D11	D12	D16	Reknlitaa	D17					
Lokun	Rými	Notkun	Höfuð-	Eignar-	Boenflotur	Milflotur	Stigar	Op	Brúerflotur	Brúerflotur	Salarháð	Salarháð	Brúer	Netflotur	Birt flatarmál	skiptarúm	Skipta-					
nað-röð	texti	flokkun	hald	hald	m²	m²	m²	m²	m²	sh = 1.8	m	max	rummál m³	m²	m²	skiptarúm	rummál m³					
Matahluti					496,8	0,0	0,0	0,0	496,8	0,0			1.881,0	492,0	496,8		1.766,280					
Botn													99,4									
A	01	1. hæð	N	0101	496,8	0,0	0,0	0,0	496,8	0,0	2,36	4,00	1.781,6	492,0	496,8	3,59	1.766,280					
Athugasemdir																						
Sameignir summa																						
Eignarhald				Skiptarúm																		
Eignar-	Notkun	Birt flatarmál	Séregn	Séregn og																		
hald	texti	m²	m²	sameign m²																		
0101	Gróðurhús	496,8	1.766,280	1.766,280																		
Alls					496,8	1.766,280	1.766,280															

SKRÁNINGARTAFLA mhl 05

SKÝRINGAR TÁKNA

- LÓÐAMÖRK
- BYGGINGARREITUR
- NÚVERANDI BYGGINGAR
- BYGGINGARÁFORM
- VEGIR
- BÍLASTÆÐI

BR.	DAGS.	BREYTING
FERJUVEGUR_BLÁSKÓGABYGGÐ		
FERJUVEGUR_1		
AFSTÖÐUMYND/BYGGINGARLÝSING		
REYNDARTEIKNING_GRÓÐURHÚS		
Hannáð:		Teiknað:
ÓTB	ÓTB	1:500
Sambýkkt: Ólafur Tage Bjarnason		Kt.: 150482-3489
Hönnunarstjóri (ef annar en aðalhönnuður)		Kt.:
Dags:	Nr:	Blástaðnr:
04.08.16	006.16	A2
EFFORT		Ólafur Tage Bjarnason
.....TEIKNISTOFA.....		Byggingafræðingur BSc
		HÁHEIDI 2, 800 SELFOSS, kt. 150482-3489
		Sími: 697 6946, Vefvang: www.elfort.is