




ÚTLIT SUÐUR
1:100

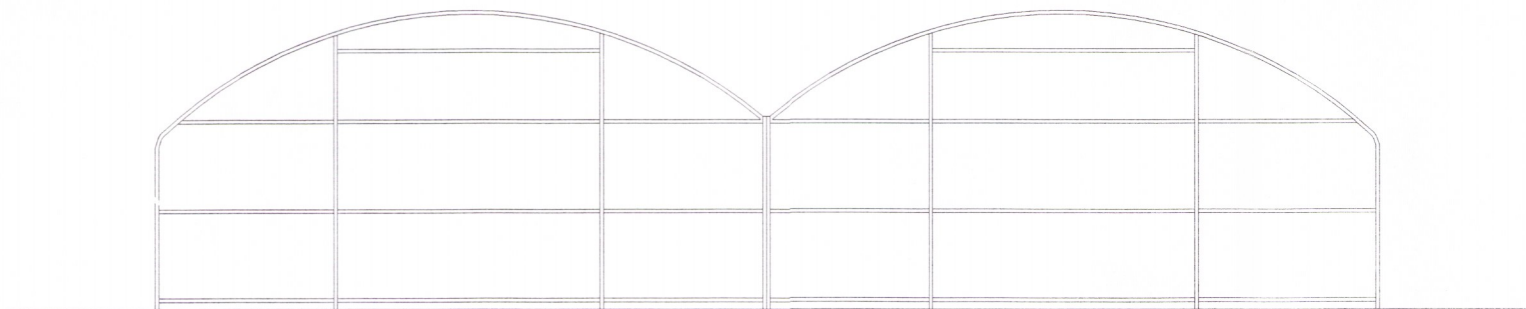


ÚTLIT VESTUR
1:100

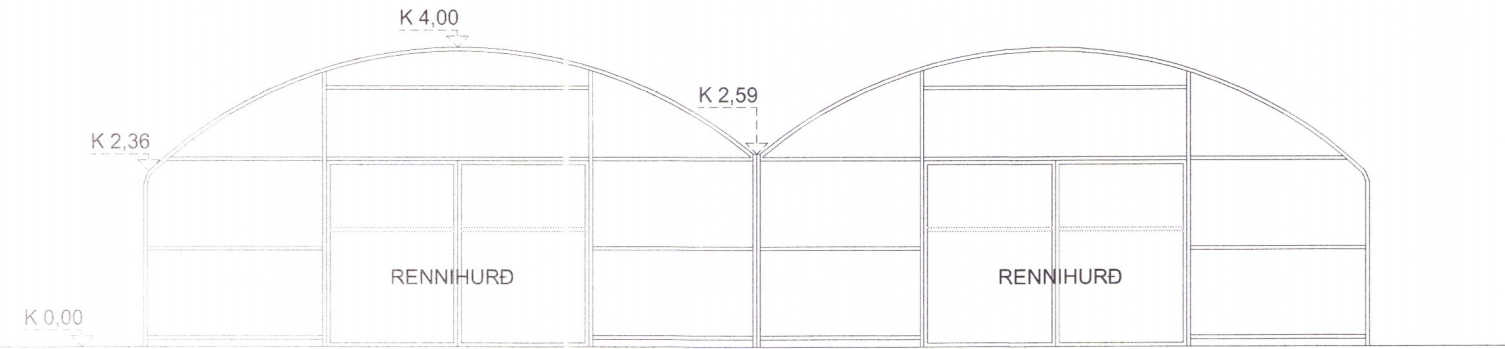

ÚTLIT AUSTUR
1:100

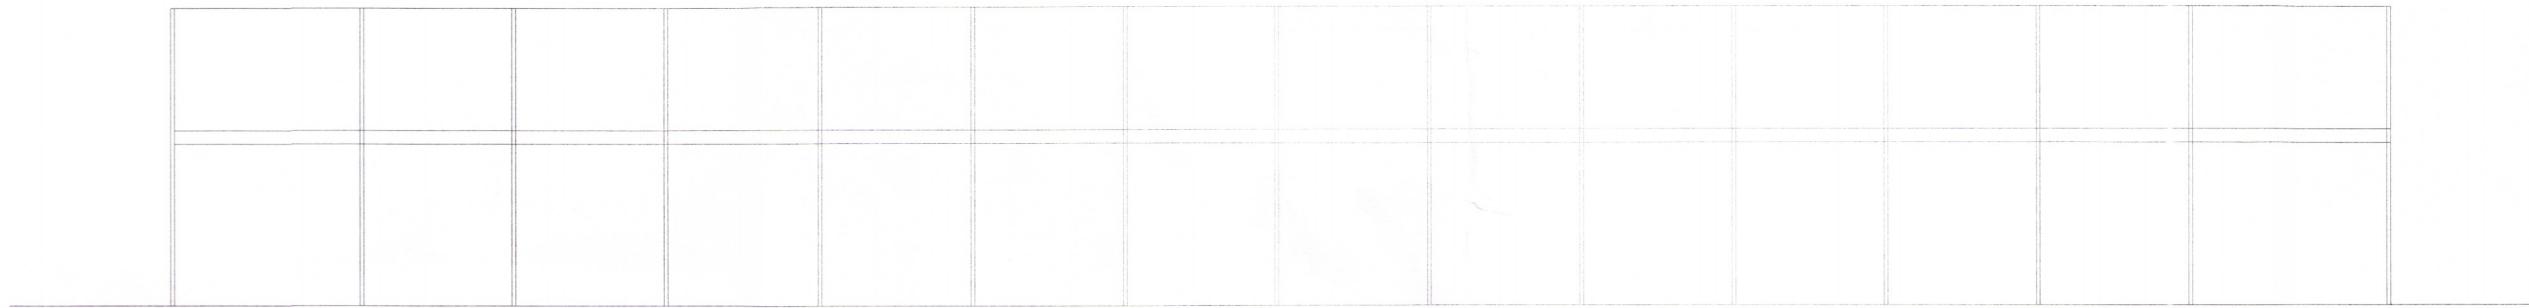

ÚTLIT NORÐUR
1:100

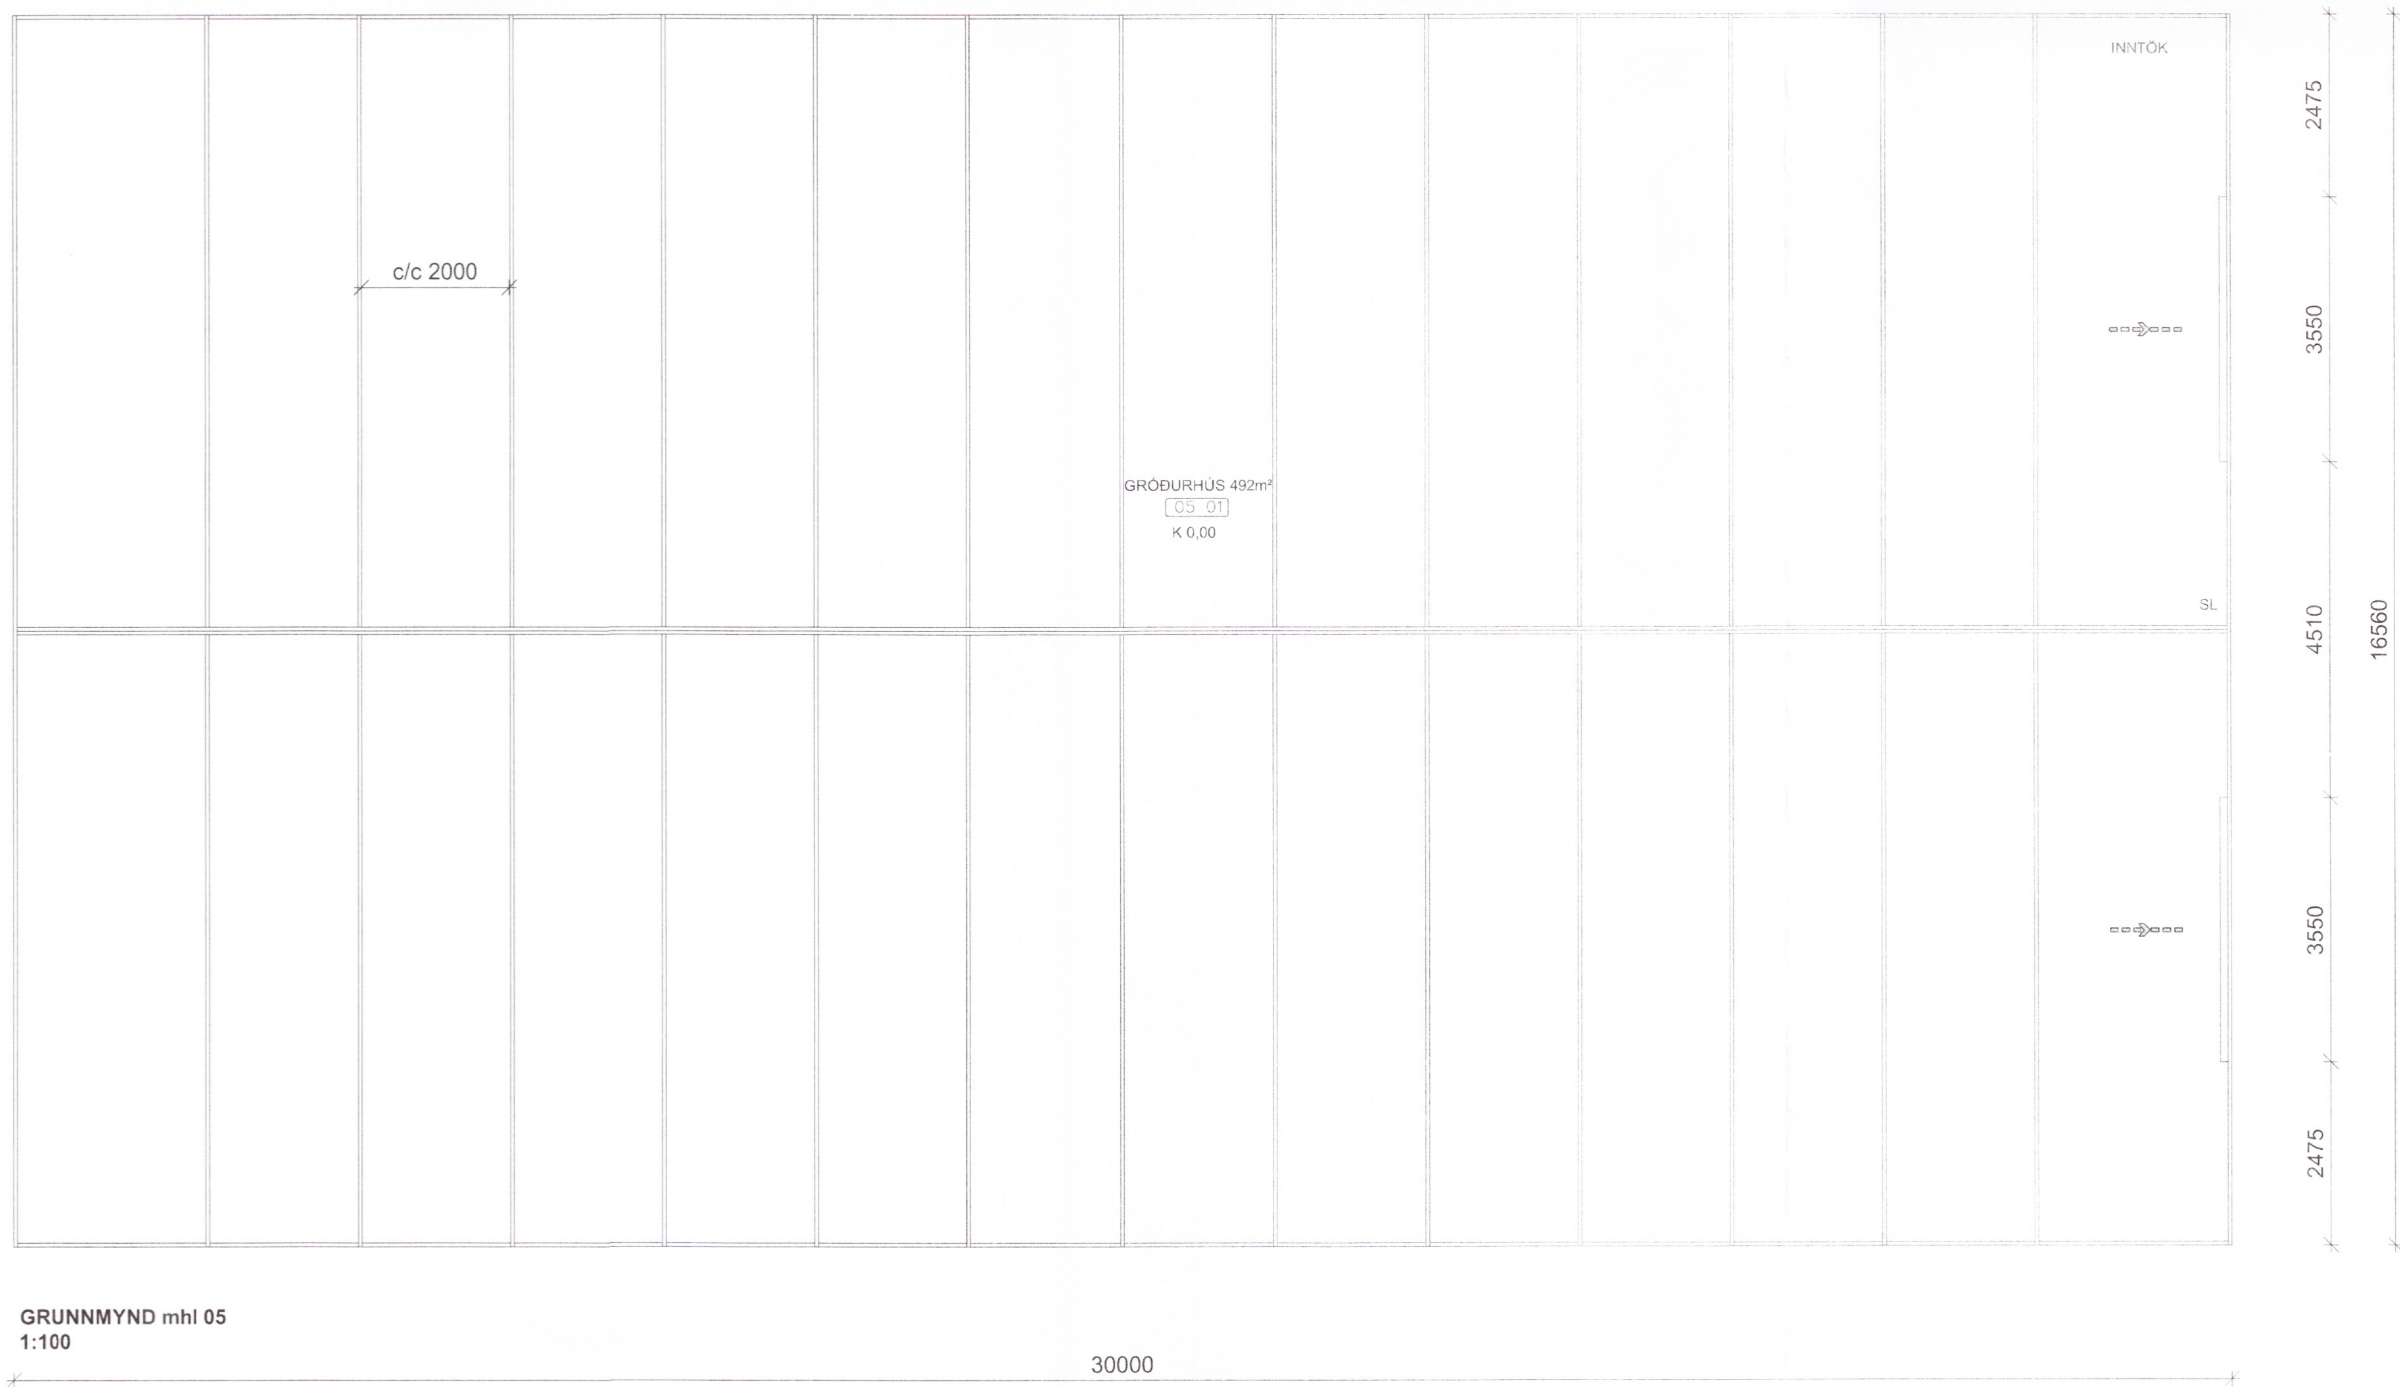

GRUNNMYND mhl 05
1:100

- SKÝRING TAKNA:**
- SL SLÖKKVITÆKI
 - K 0,00 KÓTI
 - ==>==>==> FLÓTTALIED
 - 01 01 RÝMISNÚMER

BR.	DAGS.	BREYTING	
FERJUVEGUR_BLÁSKÓGABYGGÐ FERJUVEGUR_1 GRUNNMYND/ÚTLIT REYNDARTEIKNING_GRÓÐURHÚS			
Hannað:	Teiknað:	Yfirfarð:	Mkv:
ÓTB	ÓTB		1:100
Samþykkt: Ólafur Tage Bjarnason		Kt.: 150482-3489	
Hönnunarstjóri (ef annar en aðalhönnuður)		Kt.:	
Dags:	Nr:	Bláðzærið:	
04.08.16	006.16	A2	
EFFORT		Ólafur Tage Bjarnason	
.....TEIKNISTOFA.....		Byggingafræðingur BSc	
		HÁHEIDI 2, 800 SELFOSS, kt. 150482-3489	
		Sími: 697 6946, Veffang: www.elfort.is	

9337