



Snið A-A  
M 1:100

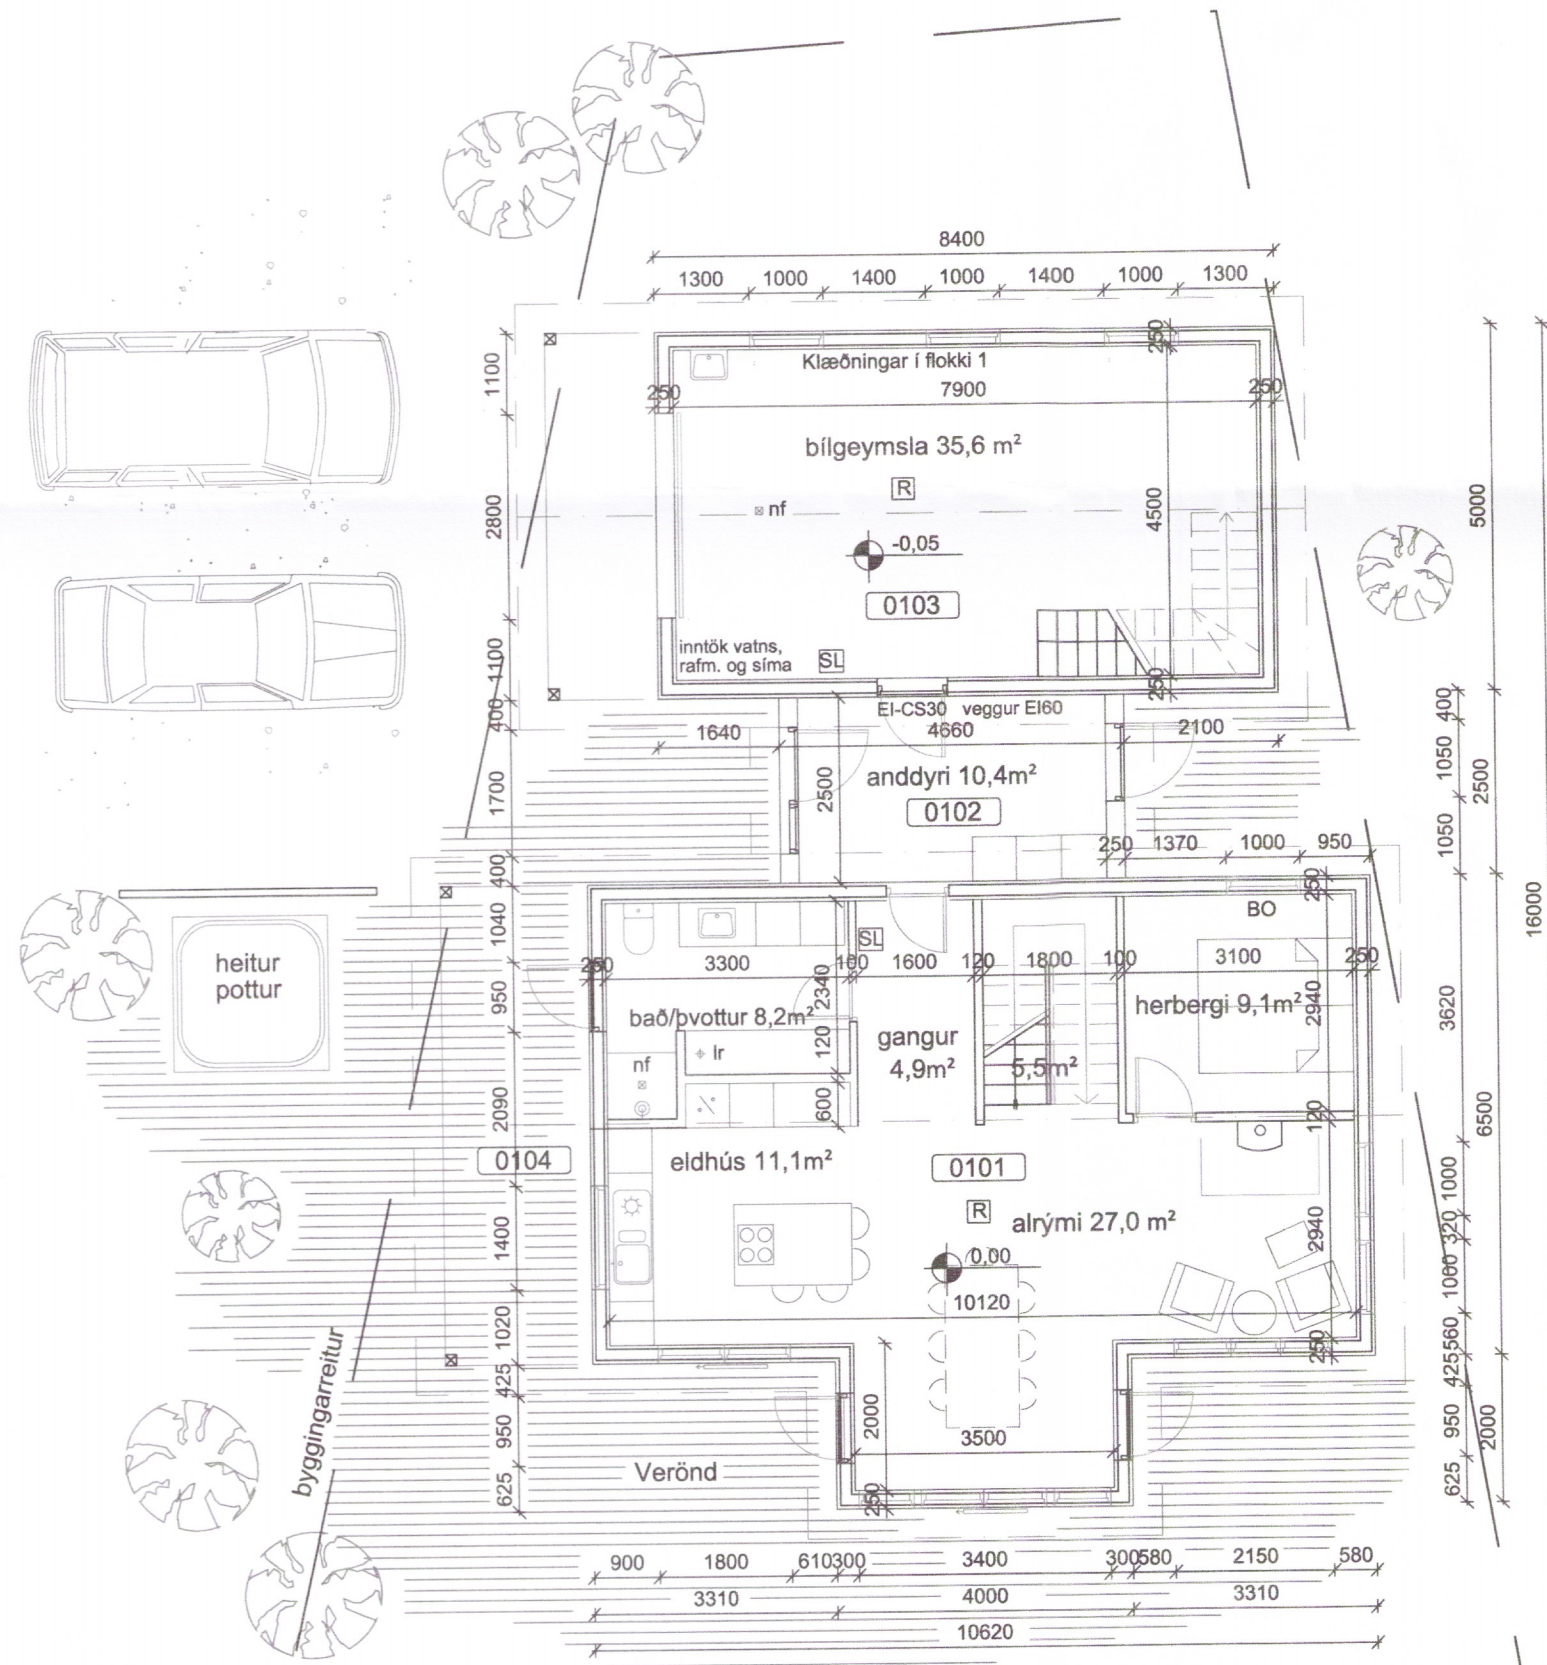

Grunnmynd 1.hæð  
M 1:100

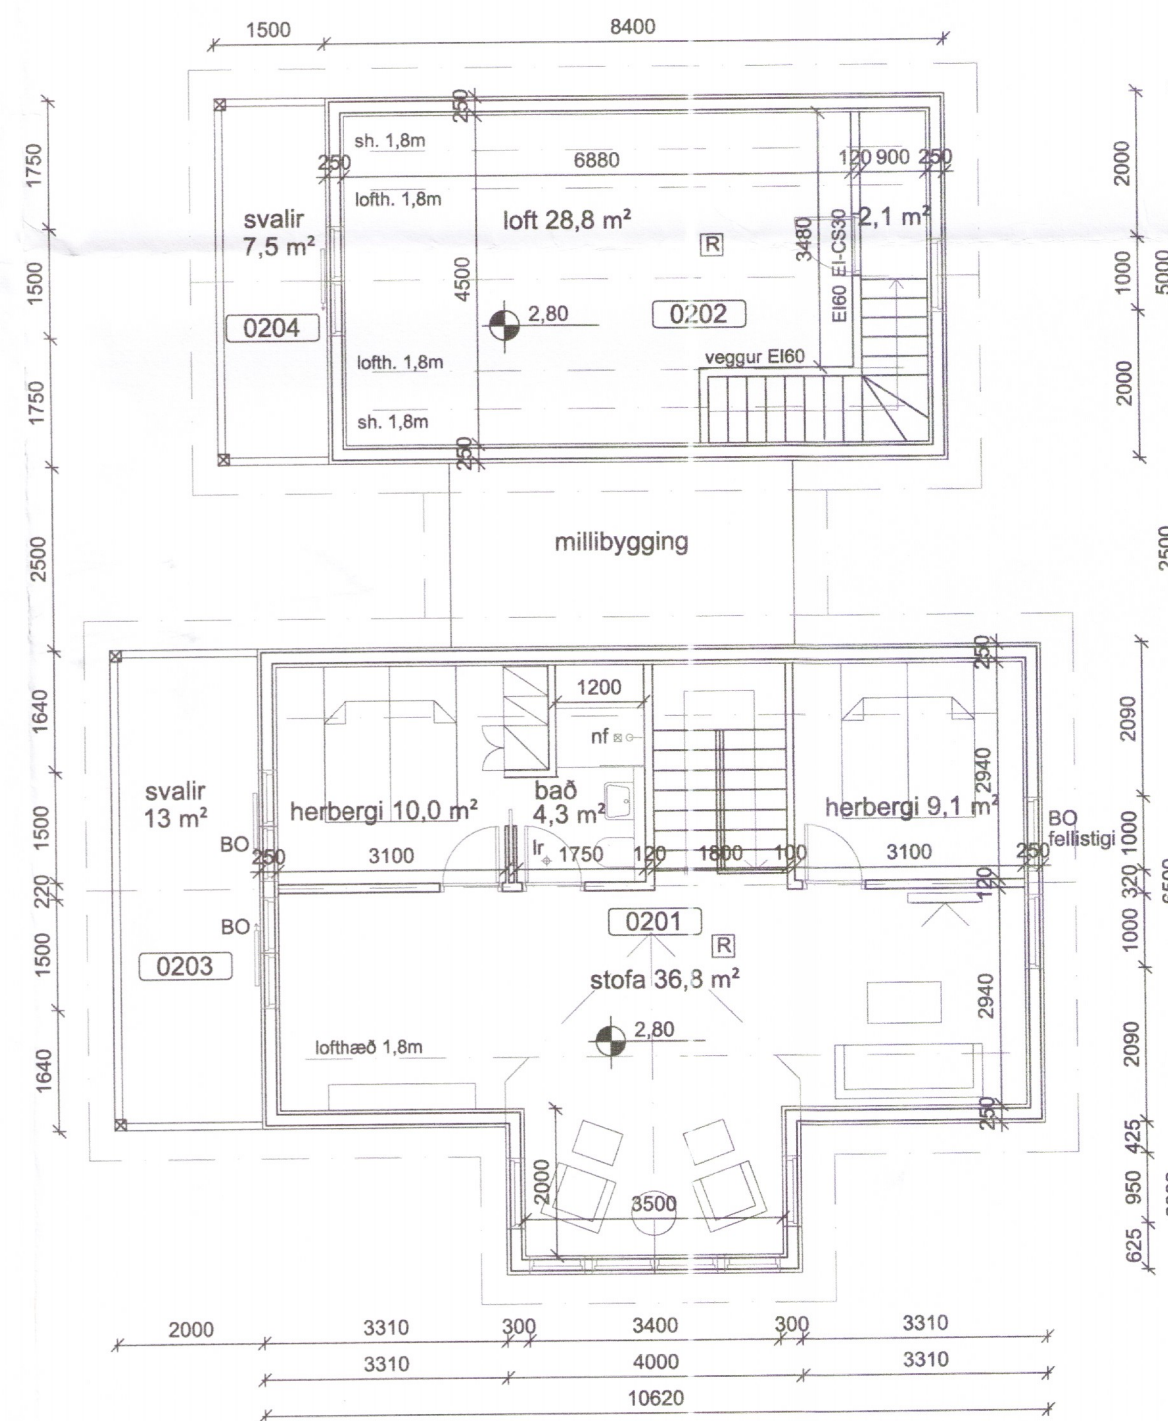

Grunnmynd 2.hæð  
M 1:100



ADALHÖNNUÐUR

ÚTG. DAGS. ÚTGÁFUFERILL HANNAÐ TEIKN. YFIRF.  
B1 19.08.'16 Mátsetningar og lokun á lofti SSt. GH

ANNE B. HANSEN ARKITEKT FAÍ

###



Öndverðarnes 2, Gríms.- og Gr.hr  
Sumarbústaður  
801 Selfoss

Aðaluppdráttur  
Grunnmynd og snið

TEIKNINÚMÉR	BLAÐSTÆRÐ	HANNAÐ:	ABH
5182-002	A2	TEIKNAD:	SSt, ABH
XX 002 03		YFIRFARID:	GH

DAGS.	MELIKVARDI	ÚTGÁFA
Mars 2016	1:100	B1

SAMPYKKT: *Guðmundur Hjaltason*  
Kennitala: Guðmundur Hjaltason kt. 070966-5579

T:\801\Öndverðarnes 2\5182-002-002.dwg

933a