
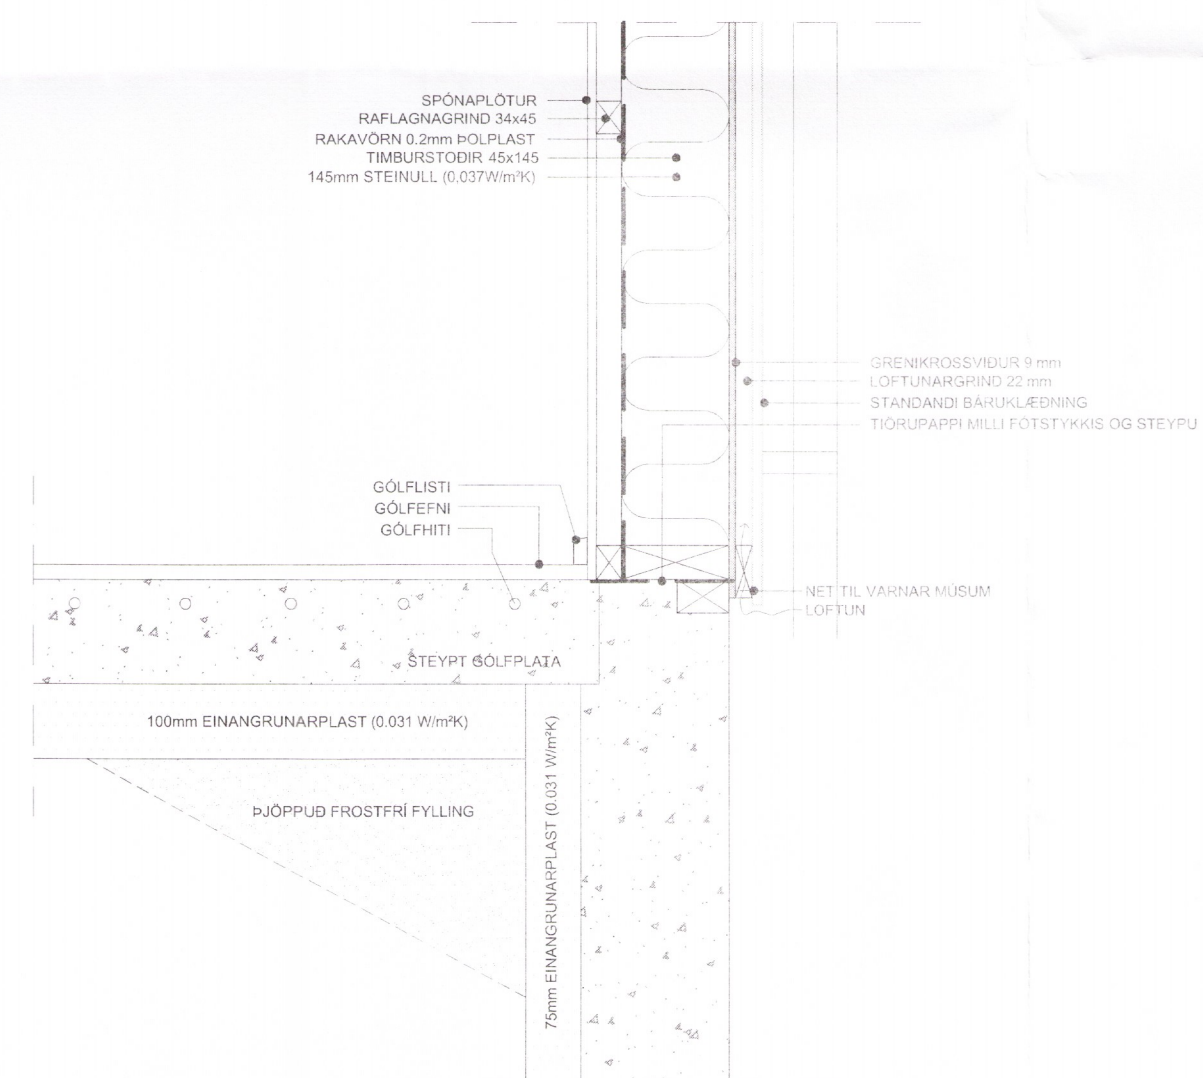


Skipulags- og byggingarfulltrúi Uppsveita b.s.  
**Samþykkt**  
 31 AUG. 2016  
*Ólafur Tage Bjarnason*  
 Byggingarfulltrúi

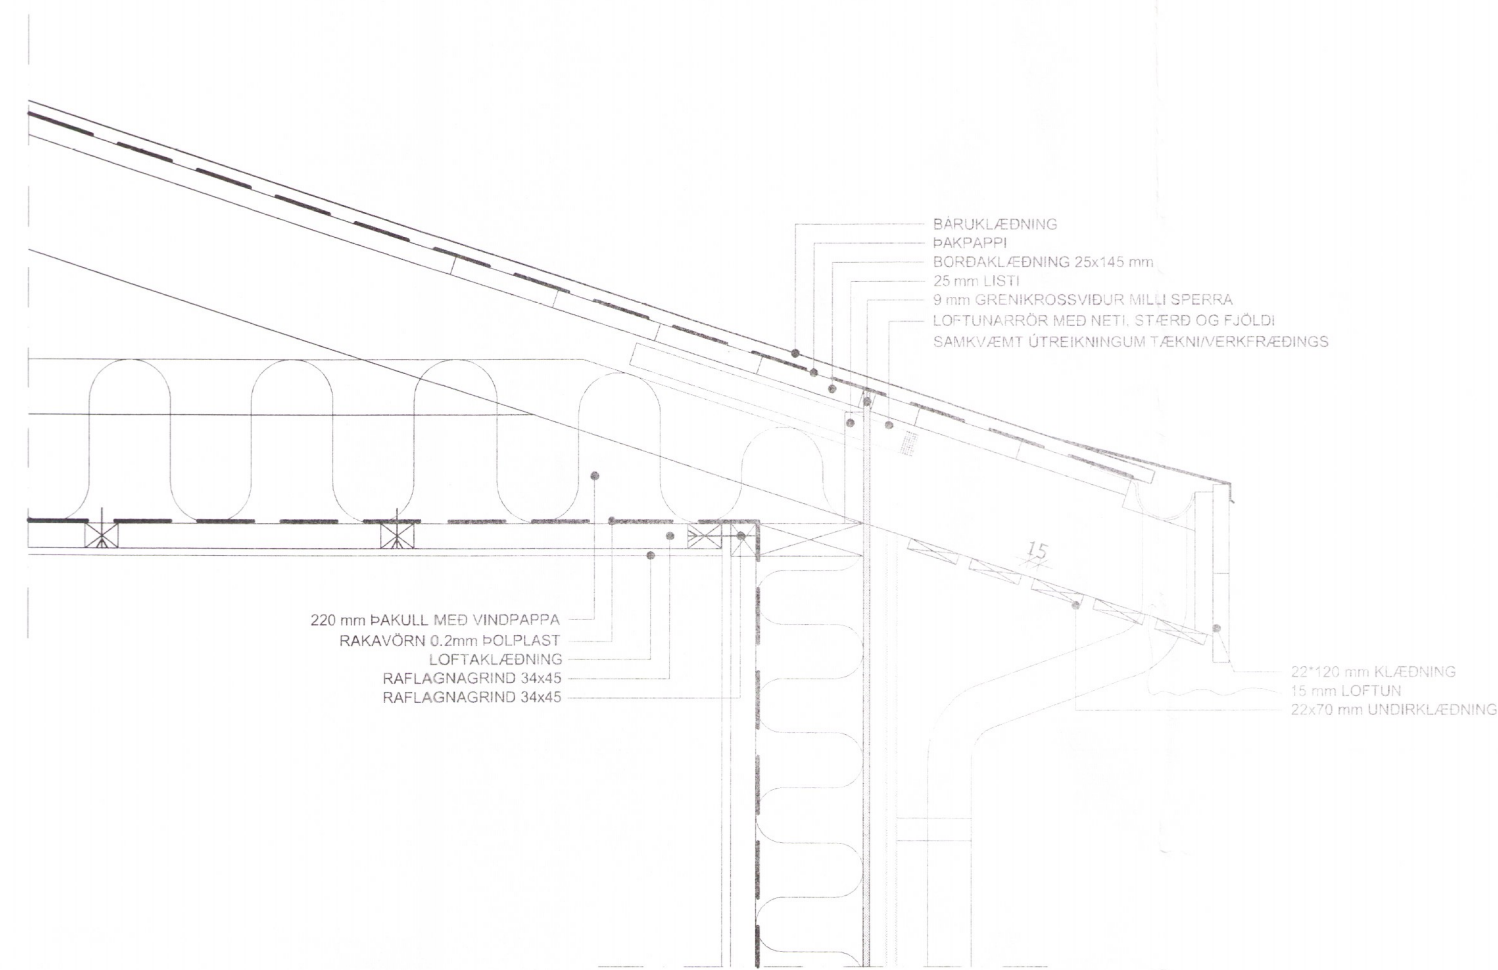

BR.	DAGS.	BREYTING			
<b>SPÓASTAÐIR BLÁSKÓGABYGGÐ</b> <b>SPÓASTAÐIR_2</b> <b>DEILI</b> <b>ÍBÚÐARHÚS</b>					
Hannað:		Teiknað:	Yfirfarir:	Mikkv:	Tekning nr.
ÓTB		ÓTB		1:10	102
Samþykkt: Ólafur Tage Bjarnason			Kt.: 150482-3489		
<i>Ólafur Tage Bjarnason</i>			Kt.:		
Hönnunarstjóri (ef annar en aðalhönnuður)			Kt.:		
Dags:	Nr:	Bláðæturð:			
11.07.16	026.16	A2			
<b>EFFORT</b>		Ólafur Tage Bjarnason			
.....TEIKNISTOFA.....		Byggingafræðingur BSc			
		GAGNHEIDI 70, 800 SELFOSS, kt. 150482-3489			
		Sími: 697 6946, Vefvang: www.elfort.is			

9342