


SUÐVESTUR (óbreytt)  
Mkv. 1:100

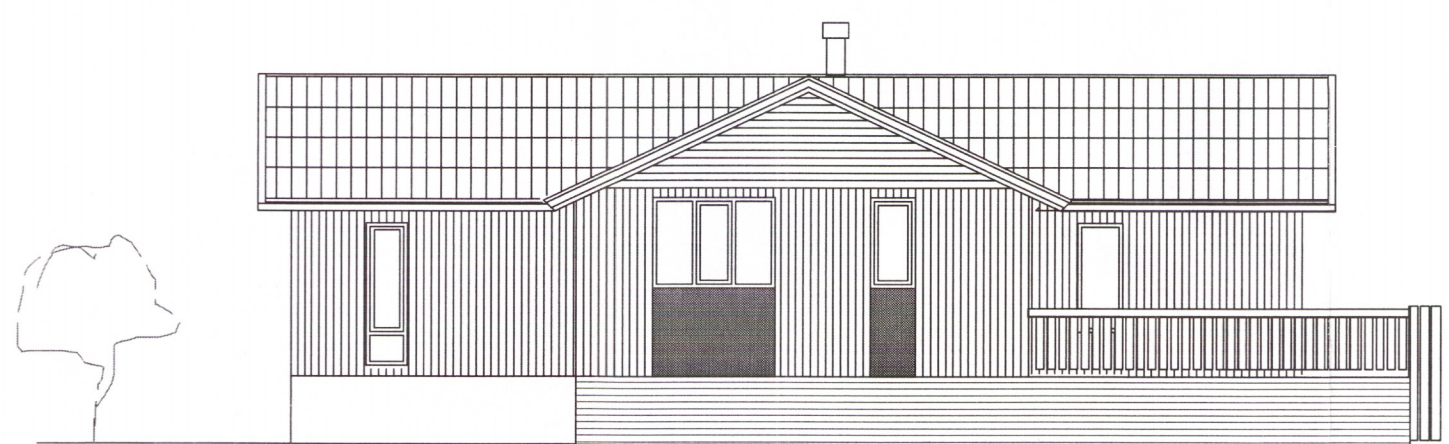

SUÐAUSTUR  
Mkv. 1:100

NORÐVESTUR  
Mkv. 1:100



NORÐAUSTUR  
Mkv. 1:100

ÚTGÁFA  
BREYTINGAR

ASK Arkitektar  
Geirsgötu 9  
101 Reykjavík  
Sími 515 0300  
Fax 515 0319  
www.ask.is

Áritun aðalhöfundar  
Páll Gunnlaugsson arkitekt F.A.I.

Lóð nr. 51 í landi Ki  
Viðbygging

Aðalteikning  
Útlit

VERK NR.  
0863

NÚMÉR