




Skipulags- og byggingarfulltrúi Uppsveita bs.  
**Samþykkt**  
 13 JULI 2016  
*Sigurður Halsteinnsson*  
 Byggingarfulltrúi

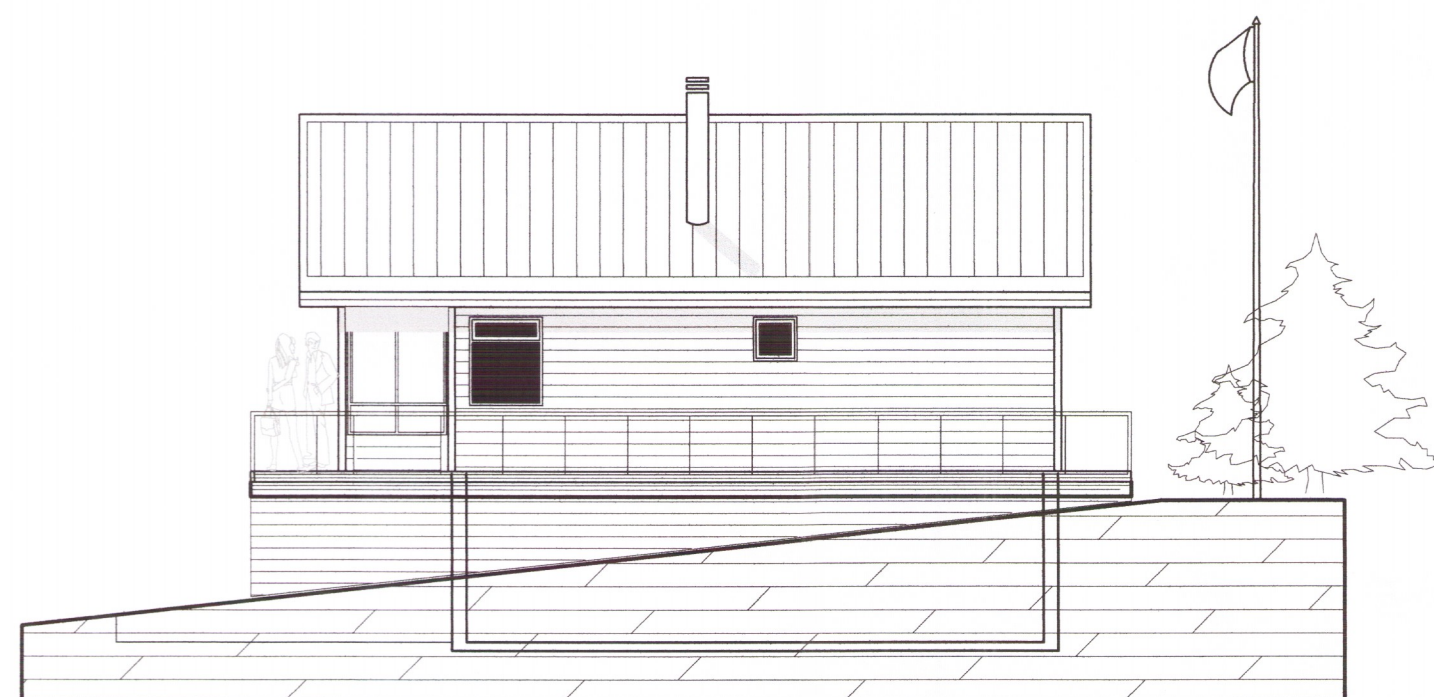


ÚTLIT N-AUSTUR

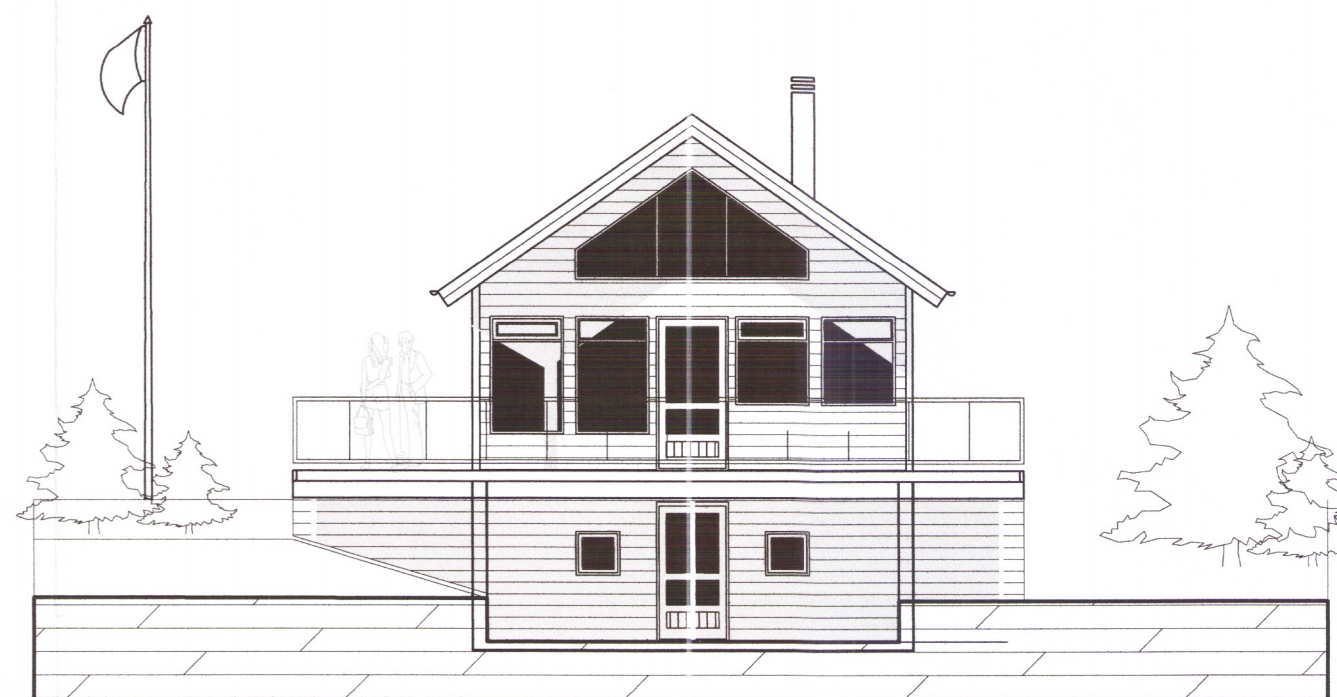

ÚTLIT S-AUSTUR

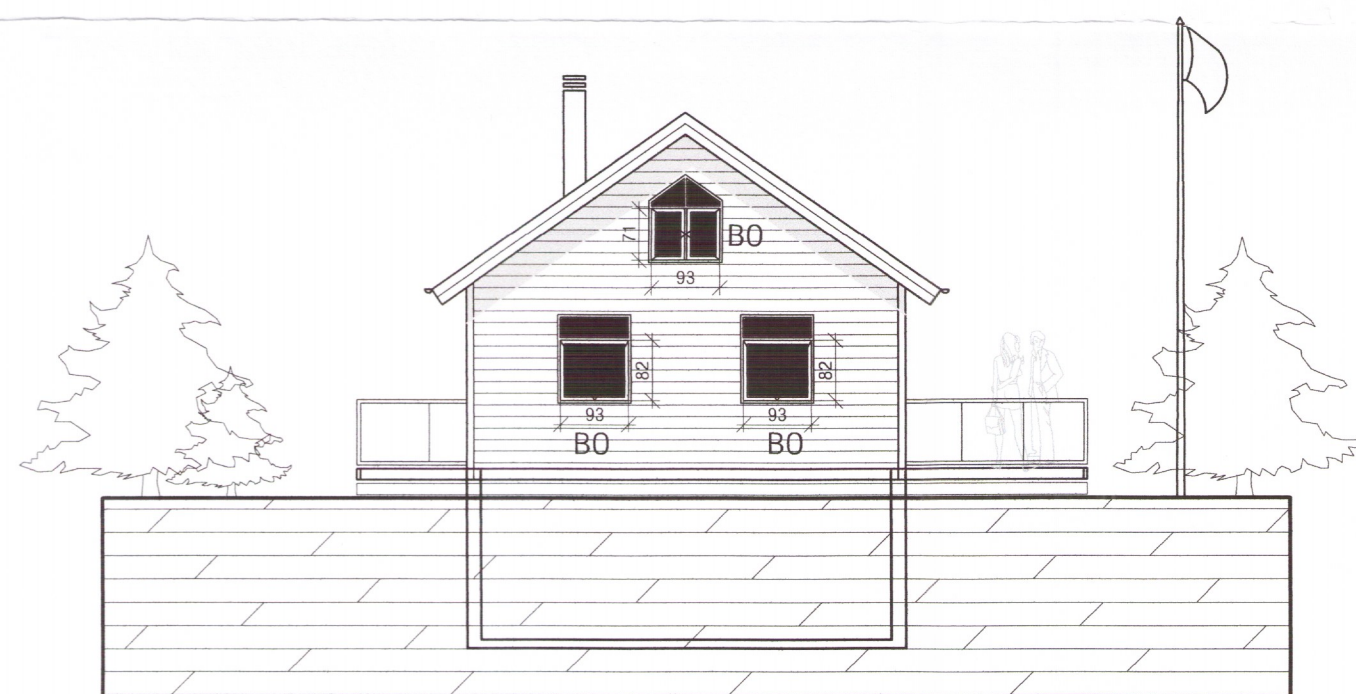

ÚTLIT N-VESTUR

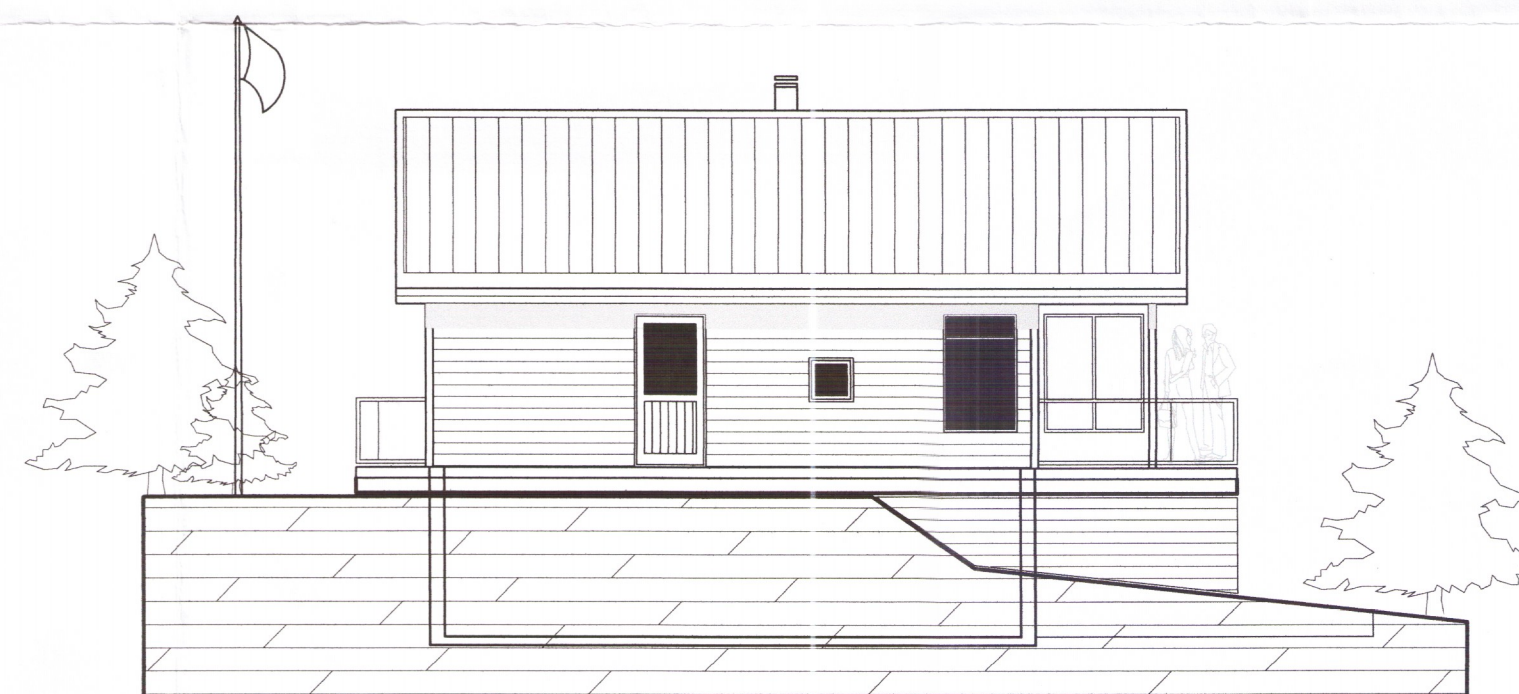

ÚTLIT S-VESTUR

**VEKTOR**  
 - hönnun og ráðgjöf -  
 Hamraborg 11, 200 Kóp, s: 554-6650 / 897-5363

Sigurður Halsteinnsson  
 byggingatæknifræðingur  
 Kt. 030859-7749  
 email: sigurdur@vektor.is

KLAUSTURHÓLAR LÓD 47  
 GRÍMSNES-OG GRAFNINGSHREPPUR  
 ÚTLIT

Teikn. nr. Tíkvísun á teikningu  
 Samþykkt *Sigurður Halsteinnsson*

Br. Dags.

Hannað	SH	Teiknað	
Dagsetning	16.03.2016	Verk nr.	A-04-04-10
Mælikvarði	1:100	Teikn. nr.	A-03