



Það athugist að um er að ræða samþykkt á áður gerðri framkvæmd.  
Óvissa kann því að vera um uppbyggingu og útfærslu framkvæmdar.  
Ekki er vitað um skráningu ábyrgðaraðila né verktryggingar á verkið.  
Framkvæmdin er öll á ábyrgð eiganda, sbr. 15. gr. mannvirkjalaga.

Skípulags- og byggingarfulltrúi  
Uppsveita bs.


04. okt. 2016  
*Magnús*  
MÖTTEKIÐ

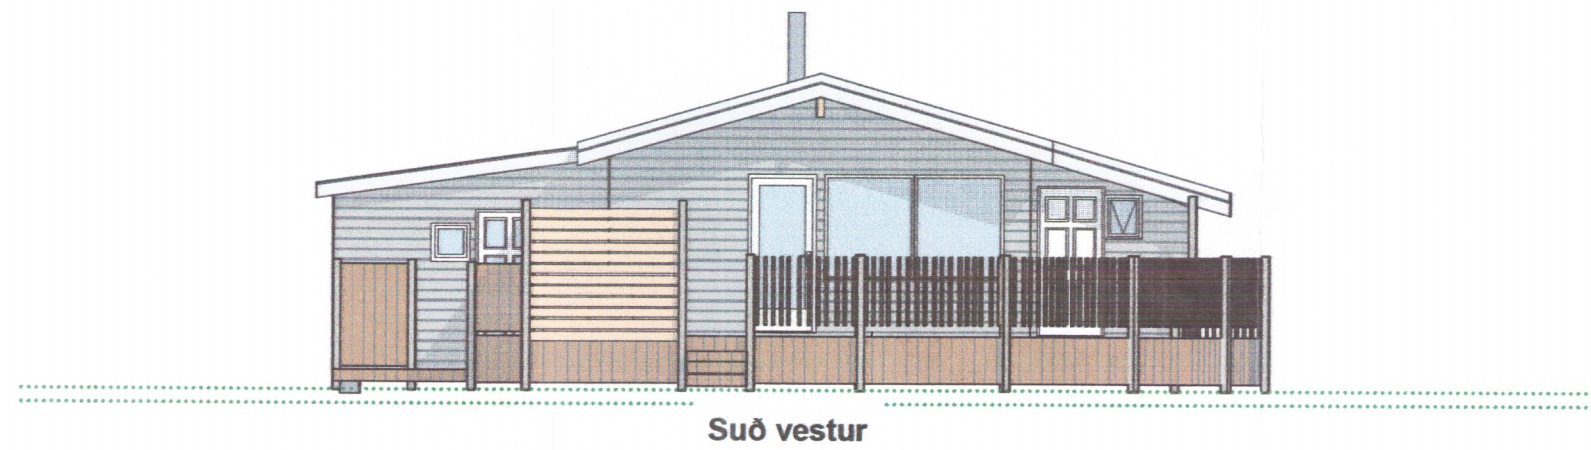


Suð vestur

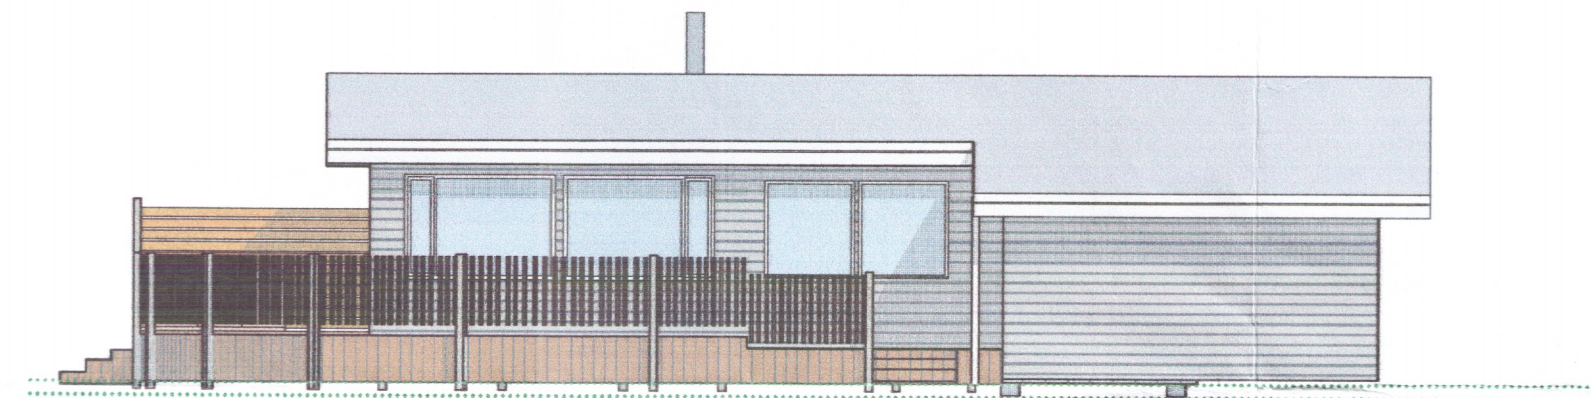

Suð austur

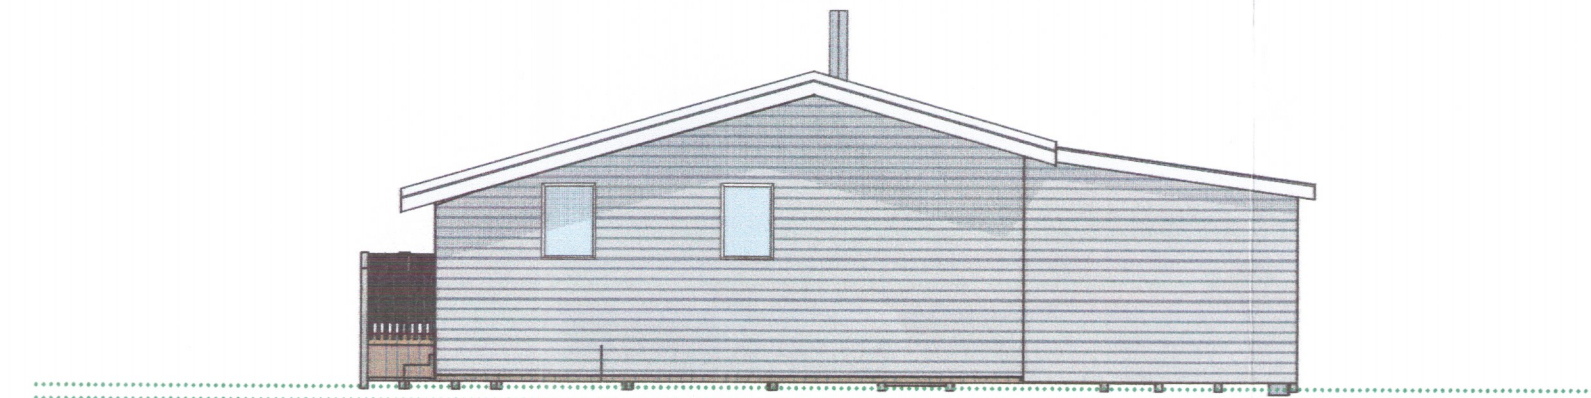

Norð austur

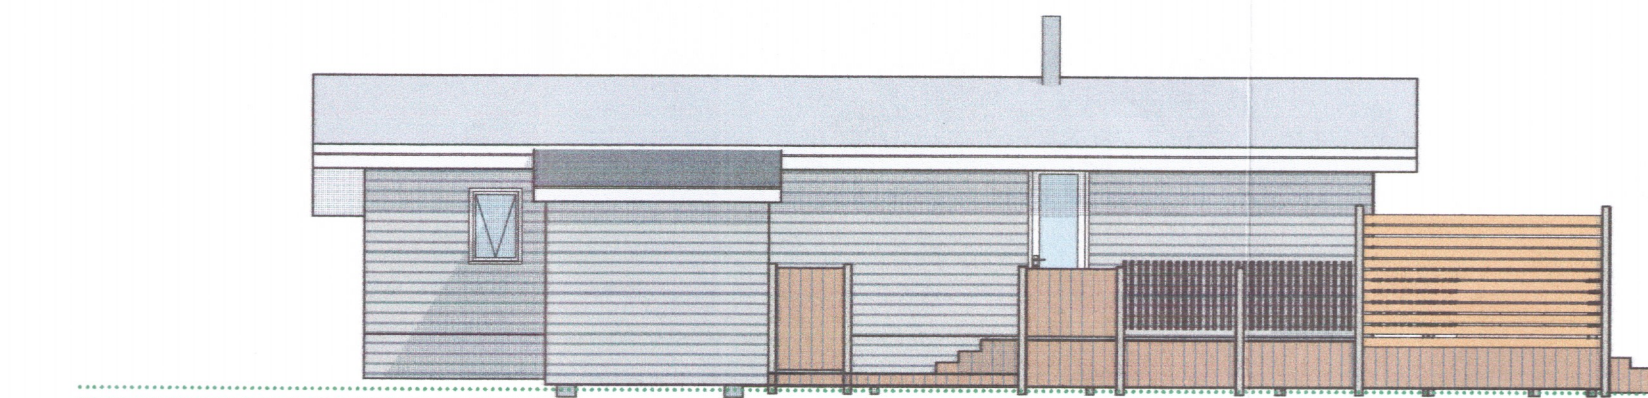

Norð vestur

Skýringar:

Byggingarlýsing:  
Burdarvirki byggingarinnar er timburgrind og útteggir einangraðir á milli stöða með 150 mm steinull og klæddir utan með lárétrri timburklæðningu. Þak er einangrað með 200mm steinull og þakjárn samskonar og á núverandi byggingu. Gluggar eru timburgluggar og hurðar eru úr timbri. Innveggir eru léttir einangraðir timburveggir. Útteggir og þak eru EI-30 og klæðningar í flokki 2.

Sperrur og burðarstöðir í útteggjum eru festar með 2 BMF 90x90 vinklum í reim.  
Björgunarop eru úr svefnherbergjum og bygging útbúin reykskynjurum og handslökkvitækjum.

Stærðir:  
Heildarflatarmál byggingar m. geymslu: .....90.0 m<sup>2</sup>  
Heildarúmmál byggingar .....280.0 m<sup>3</sup>  
Stærð lóðar: .....5000.0 m<sup>2</sup>

**Neðristígur 14**  
Bláskógabyggð  
Viðbygging  
Fastanúmer: 222-1041  
Staðgreinir: 8721-5-30400140  
Landnúmer: 170309

**AÐALUPPDRÁTTUR**  
**NÚMER 2 AF 2**

Útlit 1:100

Dagsetning útgáfu: 01.03.08

Breyting: 01.02.12 /  
02.02.2016-

**Magnús Jóhannsson**  
Kt: 140459-2369  
Norðurbakki 15  
220 Hafnarfjörður  
email: maggi@jeshus.com  
Sími: 8511118