



FRÁGANGUR SÖKKULJARÐSKAUTS

VÍRALÁSAR

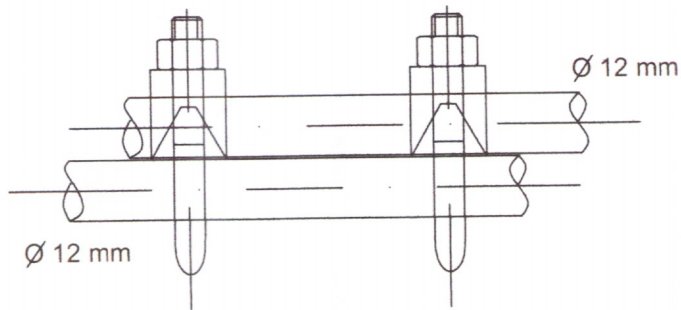


Samtenging steyputeina.
Setja skal tvo vírlása
á hver samskeyti

Tengja skal saman tvö neðstu járnin í sökkulveggjum
allan úthringinn og að upptaki í tengibox.
Í raðhús, parhús og hlíðstæð hús er leyfilegt að tengja
sameiginlegan úthring og tenging verði
við hverja heimtaug.

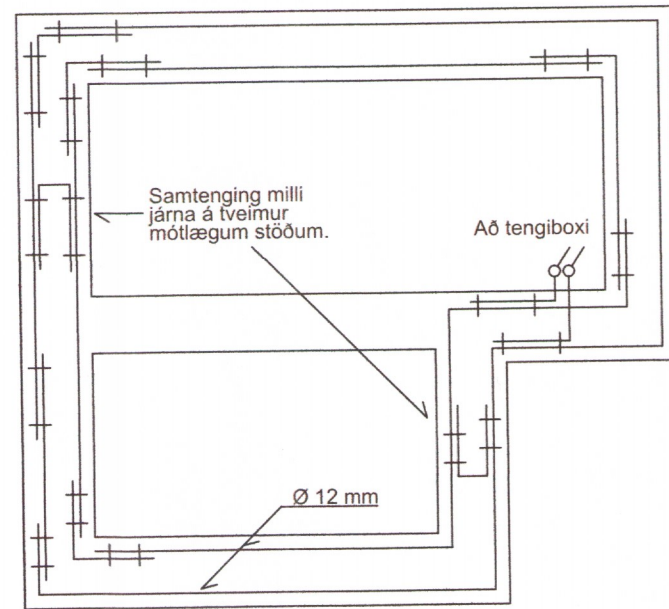


GRUNNMYND SÖKKULVEGGJA DÆMIGERÐUR FRÁGANGUR

styrktarjárn í steypumóti
ofan á neðstu mótavírum.

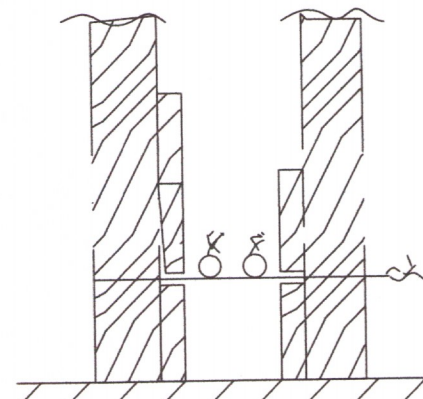


SNIÐ Í SÖKKULVEGG

TEIKNINGIN ER EKKI
Í MÆLIKVARÐA

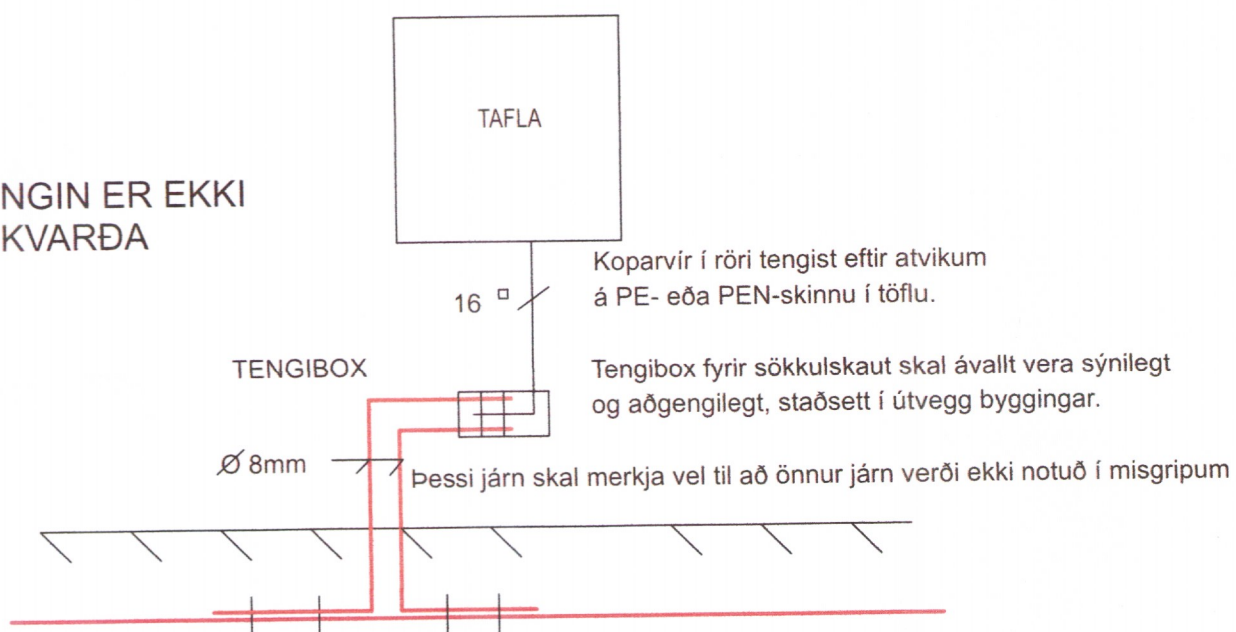


SNIÐ AF TÖFLUVEGG


SNIÐ A - A 1:50

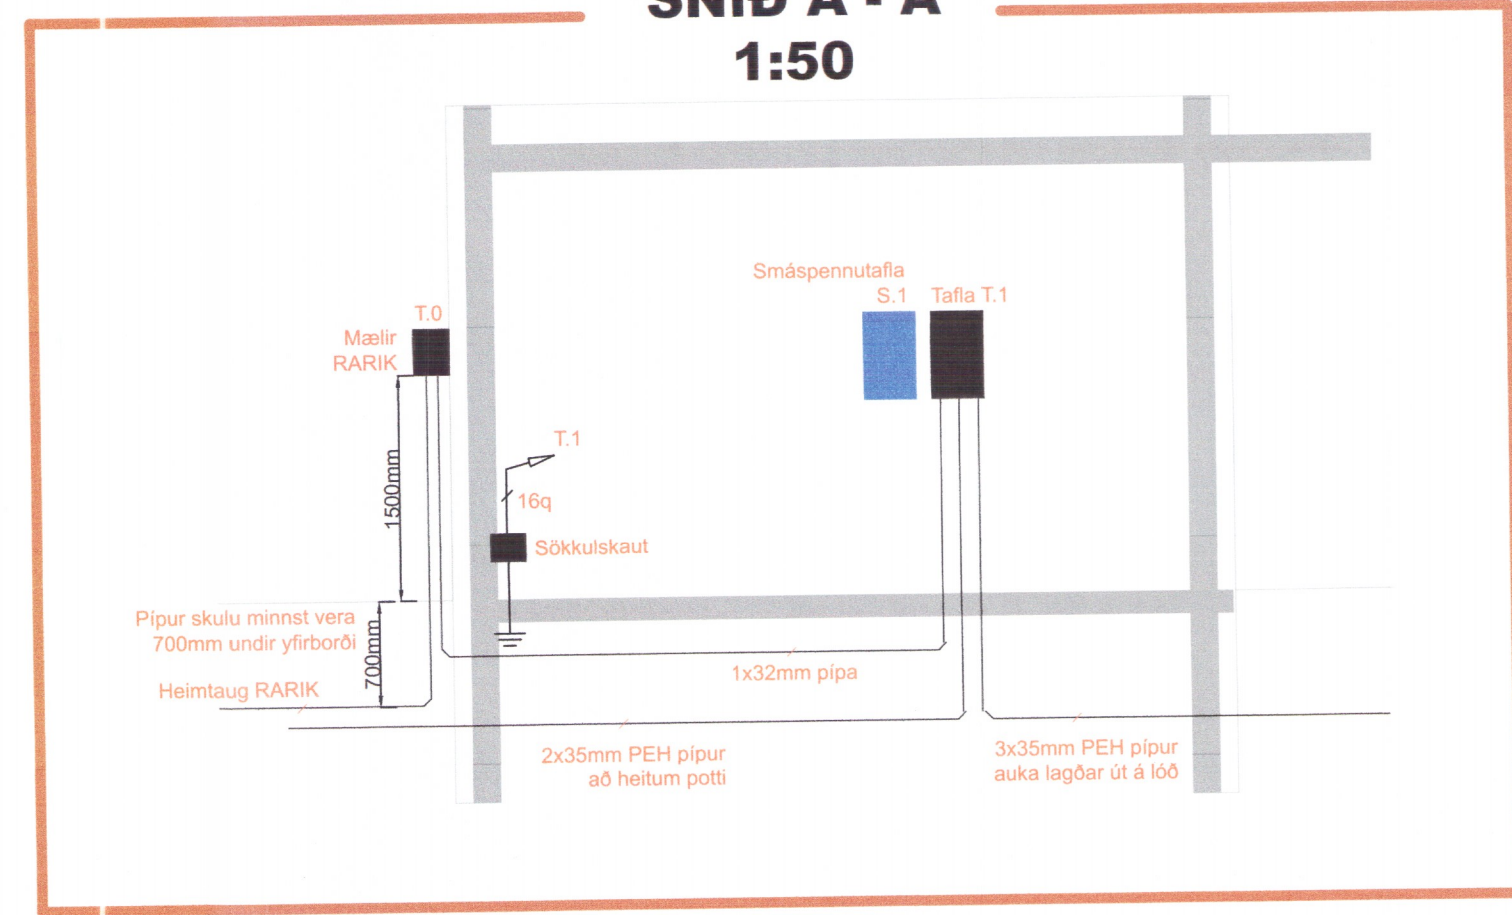

Sökkulskaut 1:200

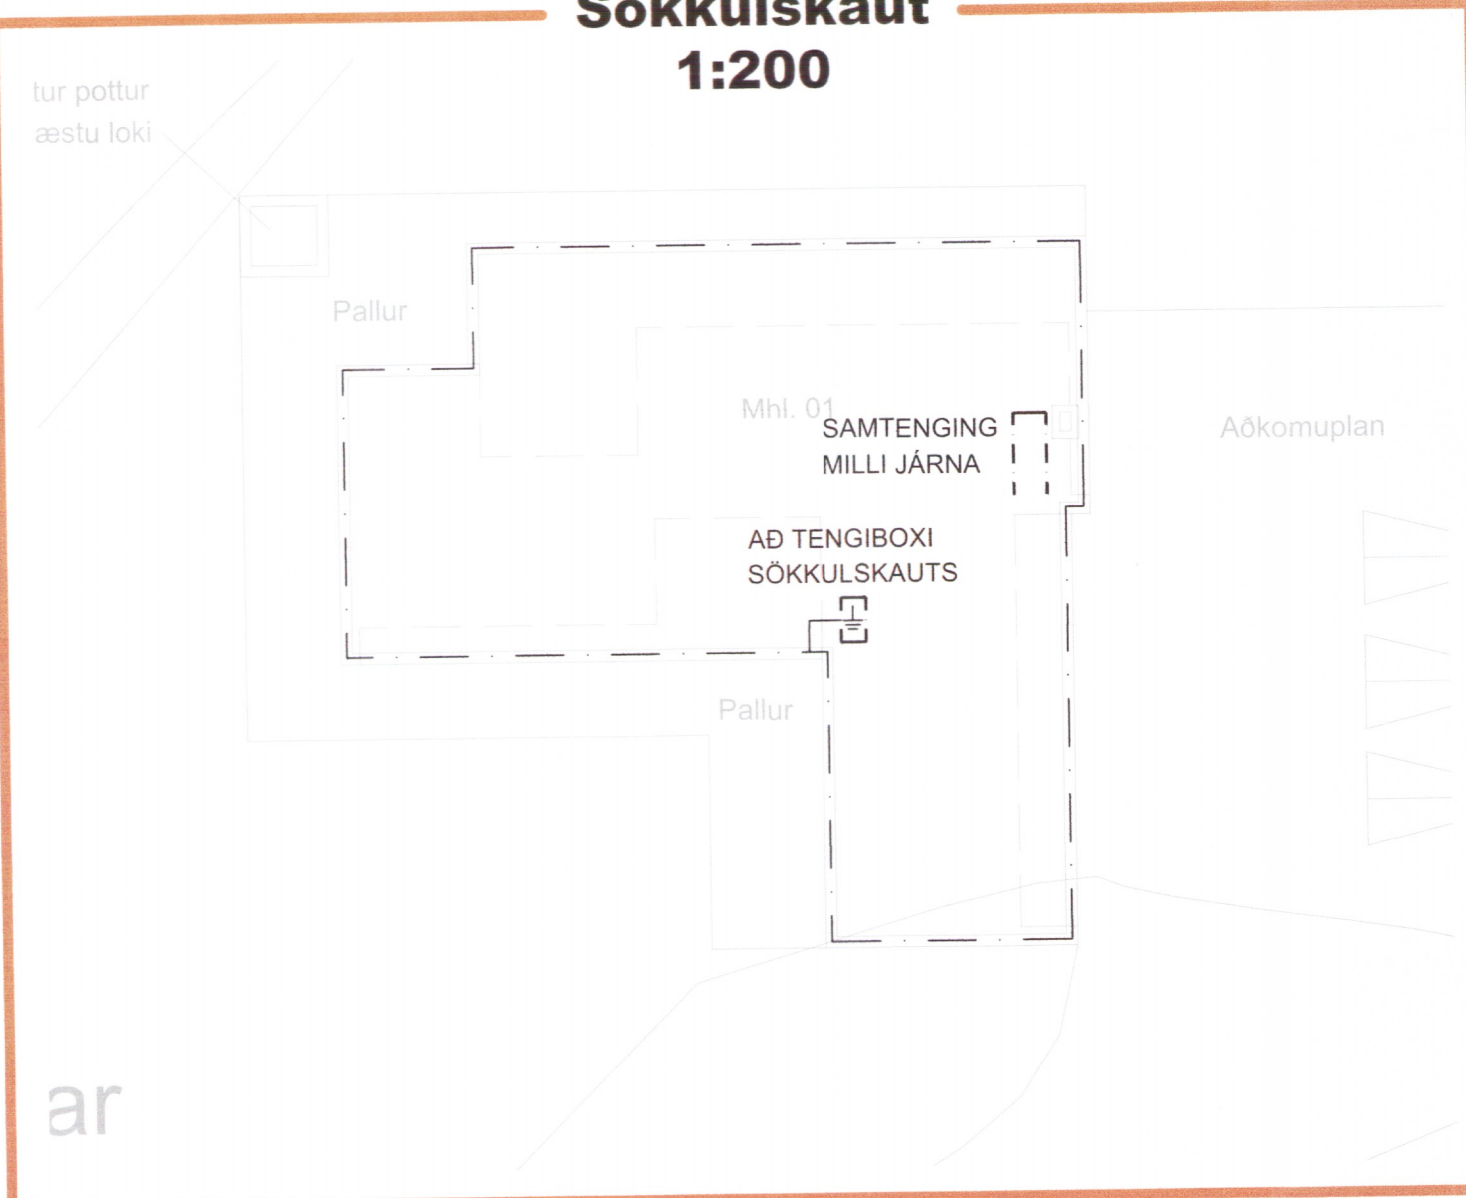

Afstöðumynd 1:500

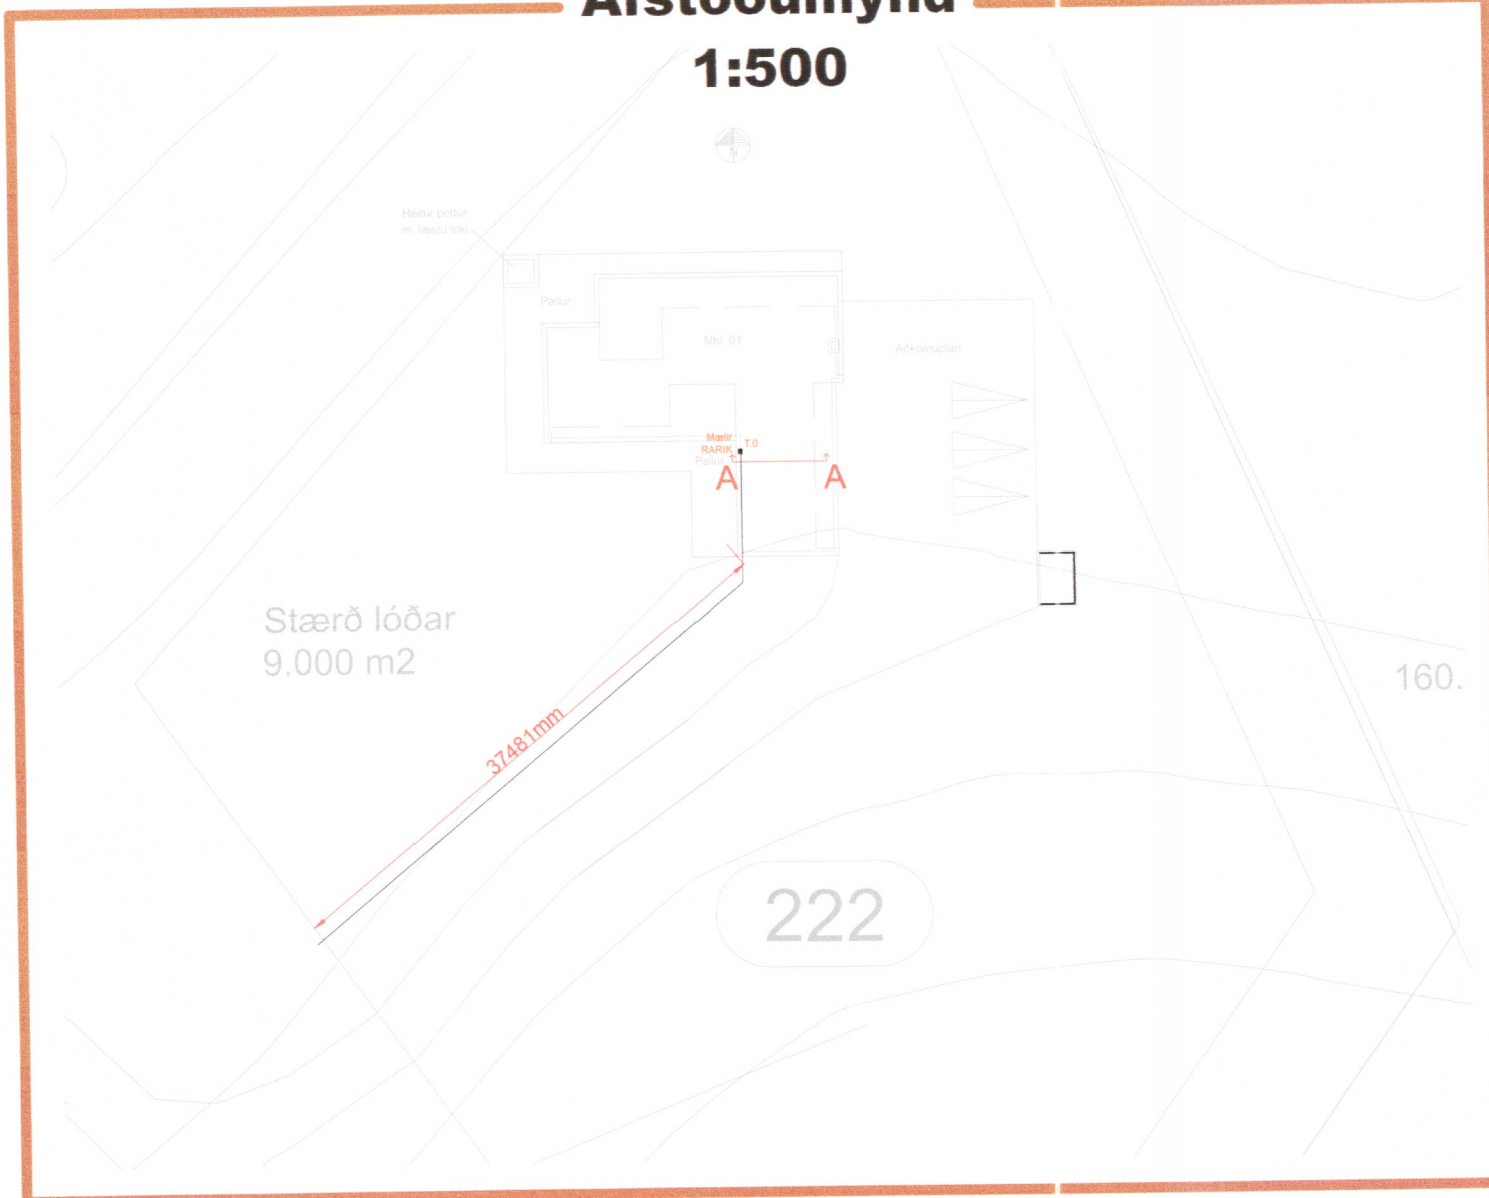

Skipulags- og byggingarfulltrúi Uppsveita bs.
Yfirfarið
29. sep. 2016
Áxel R. Eyþórs.
Byggingarfulltrúi

Aritun rannsóknarmannabúar: Áxel Rúnar Eyþórs, kt. 110881-4799
Áxel R. Eyþórs.
Aritun samráðingarmannabúar: Áxel Rúnar Eyþórs, kt. 160174-3589
Páll D. Björnsson 560346-2249

Br.	Dags.	Breyting	Br.

FRUMA
Fruma ehf / 430700-2430
Laufengi 172 112 Reykjavík
Sími: 821-6966

Holtabyggð 222 Sumarhús Afstöðumynd og sökkulskaut		
Sveitafélag:	Dreifiveita:	
Hrunamannahrepp	RARIK	
Harnað:	ARE	ARE
Dagsetning:	Melikvörð:	Blöðastærð:
11.02.2016	—	A2
Verknúmer:	Blöðistölunúmer:	Útgáfa:
16 - 001	1	A